

MAPA DO CELÓW PROJEKTOWYCH

(Bez uzgodnień branżowych, bez pomiaru granic)

GK.6640.426.2018

OBIEKT : okolica dz. 1845/2, ul. Karpacka
Jednostka ewid. : 246101_1, M. Bielsko-Biała
Obręb : 0009 Kamienica

Układ wsp. płaskich : PUWG 2000
Układ wysokościowy : Kronsztadt '86
Skala 1:500
6.119.30.06.2.3 i 4

Organ prowadzący państwowy zasób geodezyjny i kartograficzny	Prezydent Miasta Bielska-Białej
Identyfikator ewidencyjny materiału zasobu - operatu technicznego	P2461 / 2018 / 1058
Data wpisania operatu technicznego do ewidencji materiałów zasobu	07.05.2018
Imię, nazwisko i podpis osoby reprezentującej organ	Z up. PREZYDENTA MIASTA HK Sobol

dr inż. Anna Romanska-Sobol
 Inspektor w Wydziale Geodezji i Kartografii

GEODEZJA
 mgr inż. Michał Nęckiewicz
 ul. Lenartowicza 38/8, 43-300 Bielsko-Biała
 Tel. 0-880-914-321
 NIP: 937-230-71-59, REGON: 24081915

PROJEKT ZAGOSPODAROWANIA TERENU
 skala 1:500 (wymiary w cm)

LEGENDA UZBROJENIE ISTNIEJĄCE:


- istniejący wodociąg
- istniejący gazociąg
- istniejący kabel energetyczny
- istniejący stęp energetyczny
- istniejący kabel teletechniczny
- istniejący stęp teletechniczny
- istniejąca kanalizacja sanitarna
- istniejąca kanalizacja deszczowa

LEGENDA INNE :

- zakres aktualizacji mapy projektowej
- granice i numery działek
- granice i numery MPZP

LEGENDA ELEMENTY PROJEKTOWANE

- projektowane zbiorniki LPG
- projektowany gazociąg do budynku
- projektowana przebudowa wody wewnętrznej
- projektowana przebudowa wewnętrznej kanalizacji deszczowej
- likwidacja nieczynnej wewn instalacji gazowej
- likwidacja uzbrojenia istniejącego
- strefa zagrożenia wybuchem
- obszar oddziaływania inwestycji
- zakres inwestycji

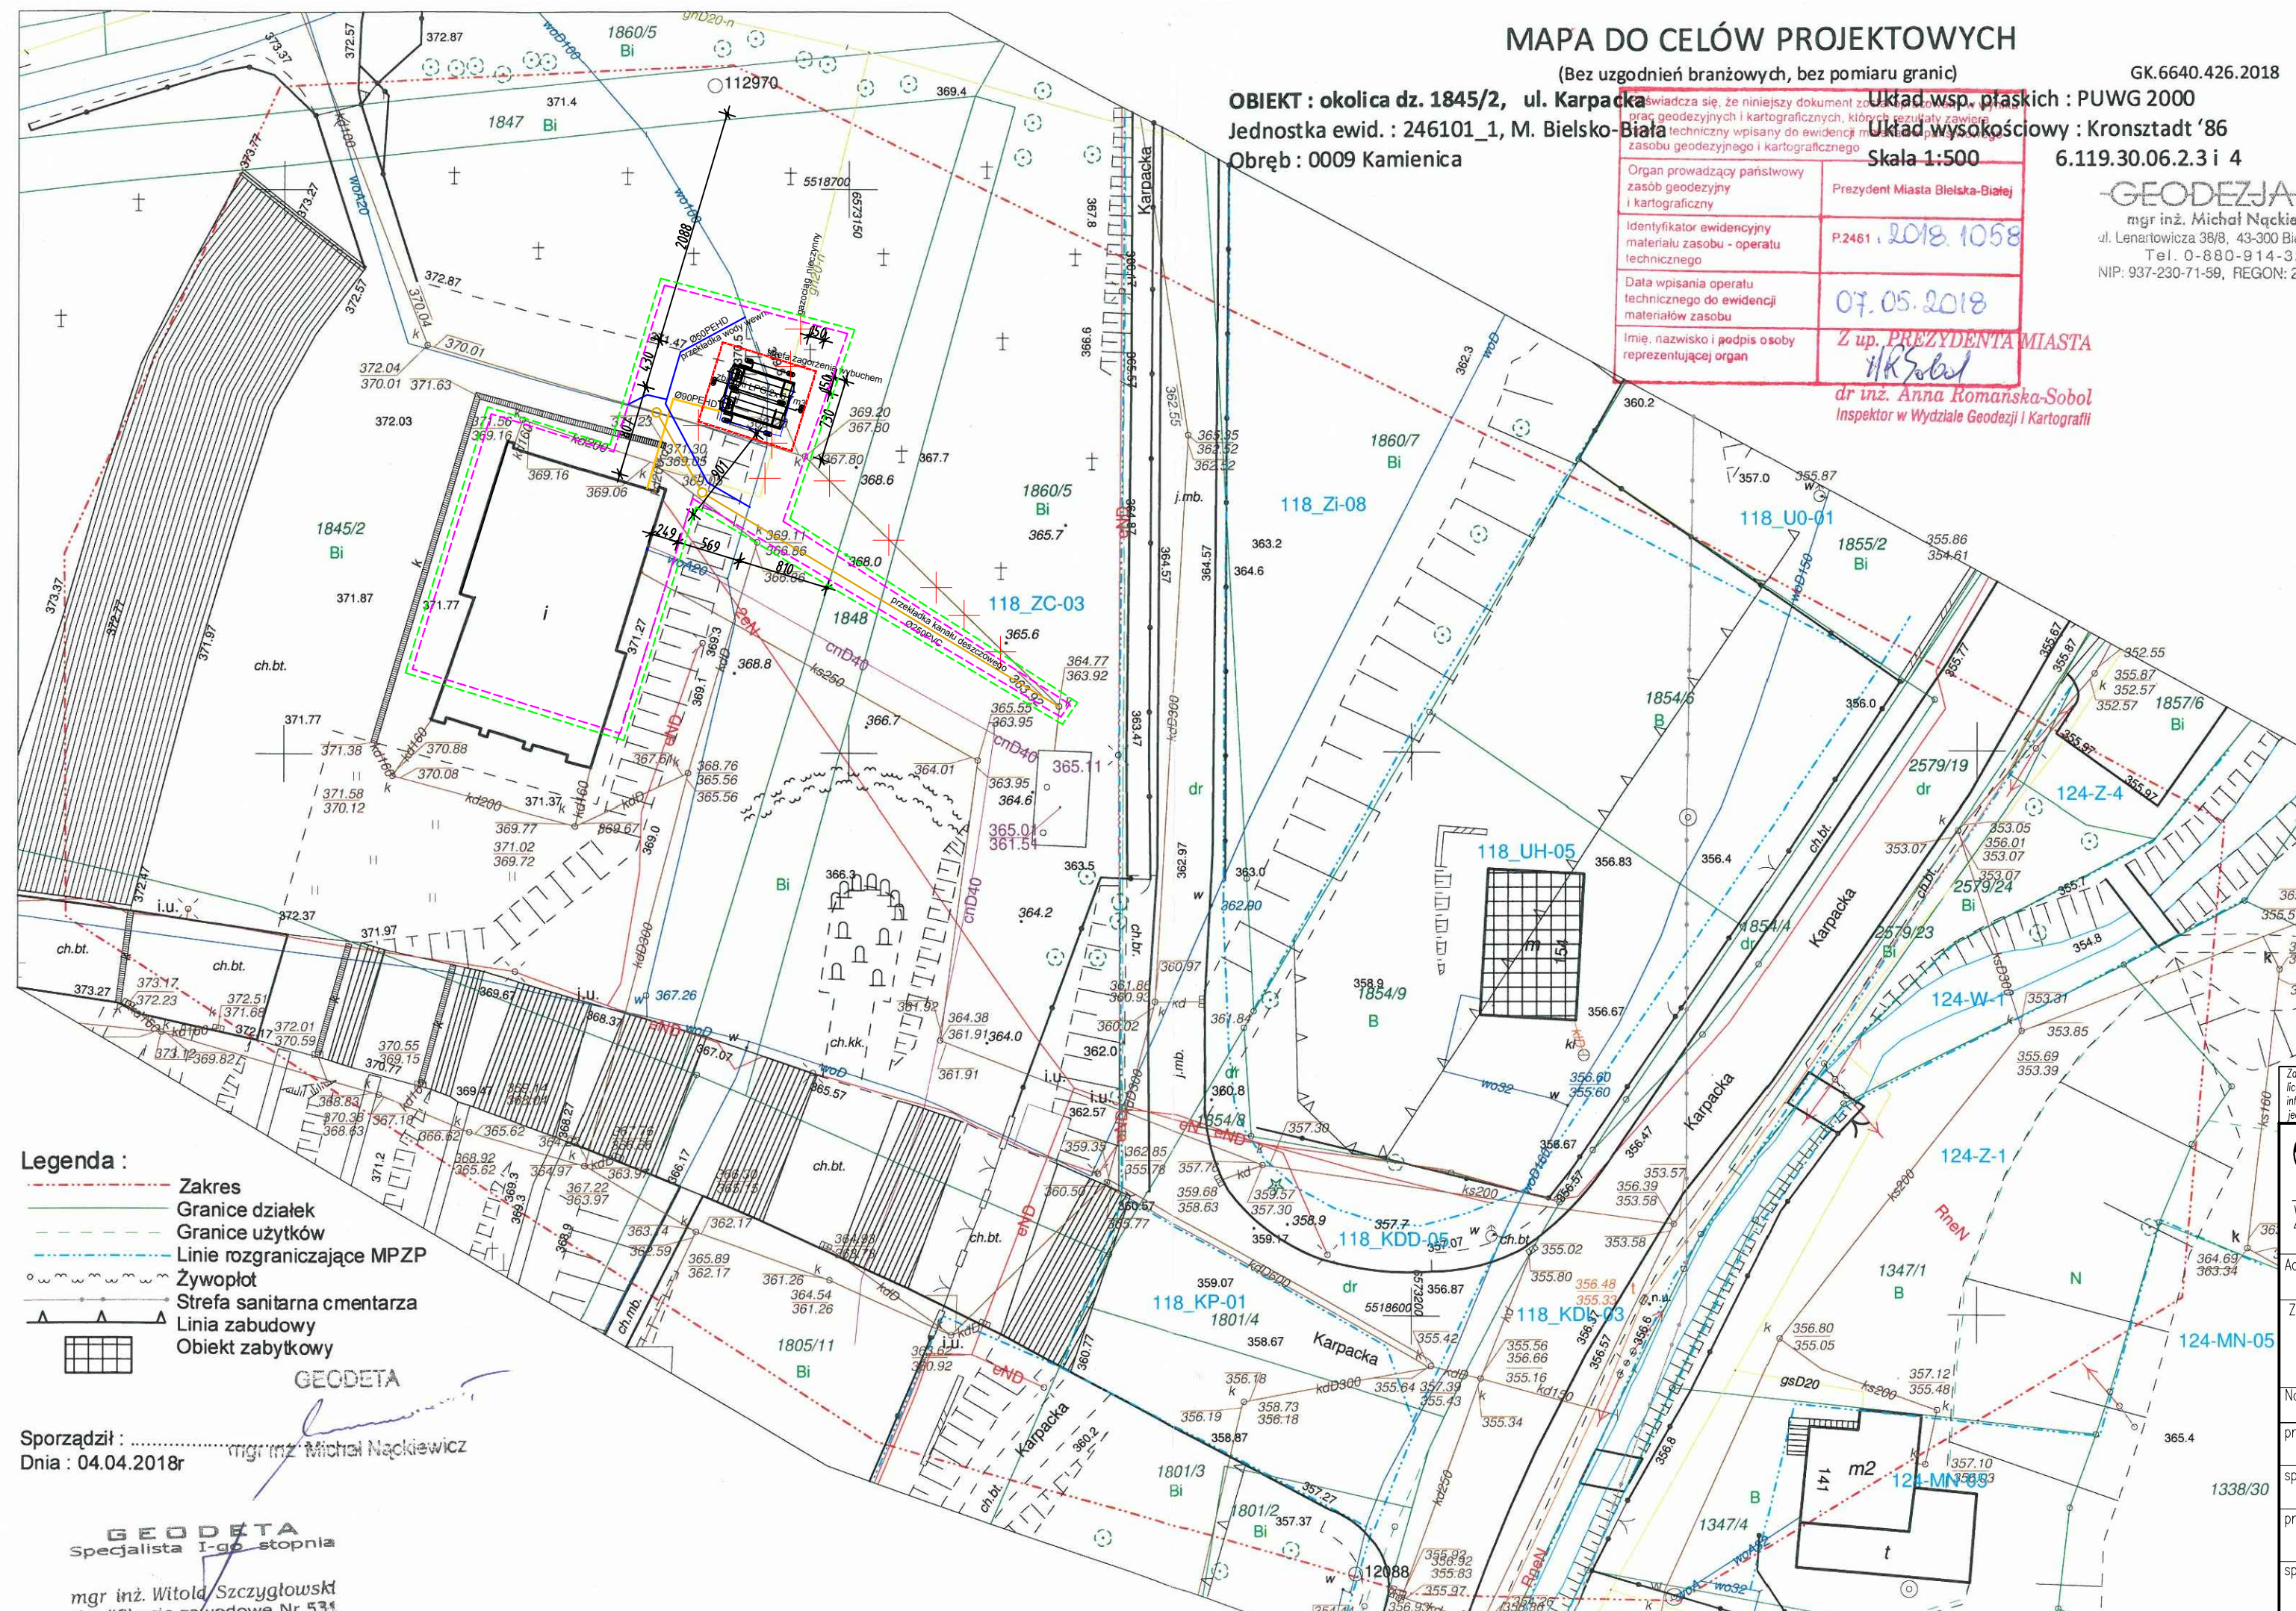

- Legenda :**
- Zakres
 - Granice działek
 - Granice użytków
 - Linie rozgraniczające MPZP
 - Żywopłat
 - Strefa sanitarna cmentarza
 - Linia zabudowy
 - Obiekt zabytkowy

Sporządził : mgr inż. Michał Nęckiewicz
 Dnia : 04.04.2018r

GEODETA
 Specjalista I-go stopnia
 mgr inż. Witold Szczygłowski
 ul. Lenartowicza 38/8, 43-300 Bielsko-Biała
 tel. 0-880-914-321

Załączony materiał stanowi własność firmy EKOTOM i strzeżony są prawami autorskimi. Ani umysłowe prawo własnościowe, ani dane, ani know-how, ani tajemnice interesu oraz licencja dotycząca ich używania nie jest oddana, zarówno pośrednio jak i bezpośrednio. Wszystkie dane dotyczą wyłącznie adresata, przekazane w celu ich oceny, których to informacji nie wolno reprodukcować, przekazać osobom trzecim, oprócz tego nie można ich wykorzystywać do produkcji lub innych celów albo też upoważnić kogось do tego, bez podrocznego, pisemnego zezwolenia firmy EKOTOM. Przyjęcie tego dokumentu należy rozumieć jako przyjęcie powyżej wymienionych warunków.

EKOTOM Inwestor:
TOMASZ NAWIEŚNIAK
 www.ekotom.com.pl, e-mail: ekotom@ekotom.com.pl
 43-300 Bielsko - Biała ul. Gen. St. Maczka 9/15
 tel./fax: 033/496-84-94, kom 0601-859-729

ZIELEŃ MIEJSKA Sp. z o.o.
 Aleja Armii Krajowej 132
 43-316 Bielsko - Biała

Adres inwestycji: Cmentarz Komunalny ul. Karpacka Bielsko-Biała		branża: sanitarna
Zadanie: Projekt budowlany zabudowy instalacji spopieliarni zwtok w istniejącym "Domu Pogrzebowym" wraz z budową instalacji dwuzbiornikowej na gaz płynny z gazową instalacją zewnętrzną i wewnętrzną do obsługi instalacji spopieliarni zwtok, przy ul. Karpackiej (dz. nr 1845/2, obręb Kamienica) w Bielsku-Białej.		faza: PB
Nazwa rysunku: PROJEKT ZAGOSPODAROWANIA TERENU		nr proj.: P1808
projektował: mgr inż. Tomasz Nawieśniak (SLK/0660/PWOS/04)	podpis	data: 01.2019
sprawił: inż. Daniel Godziszka (SLK/4729/PWOS/13)	podpis	skala: 1:500
projektował konstrukc.: mgr inż. Krzysztof Górkiewicz SLK/3404/POOK/10	podpis	format: A3
sprawił: mgr inż. Łukasz Zboch SLK/5463/PWOK/14	podpis	rysunek: A.01