


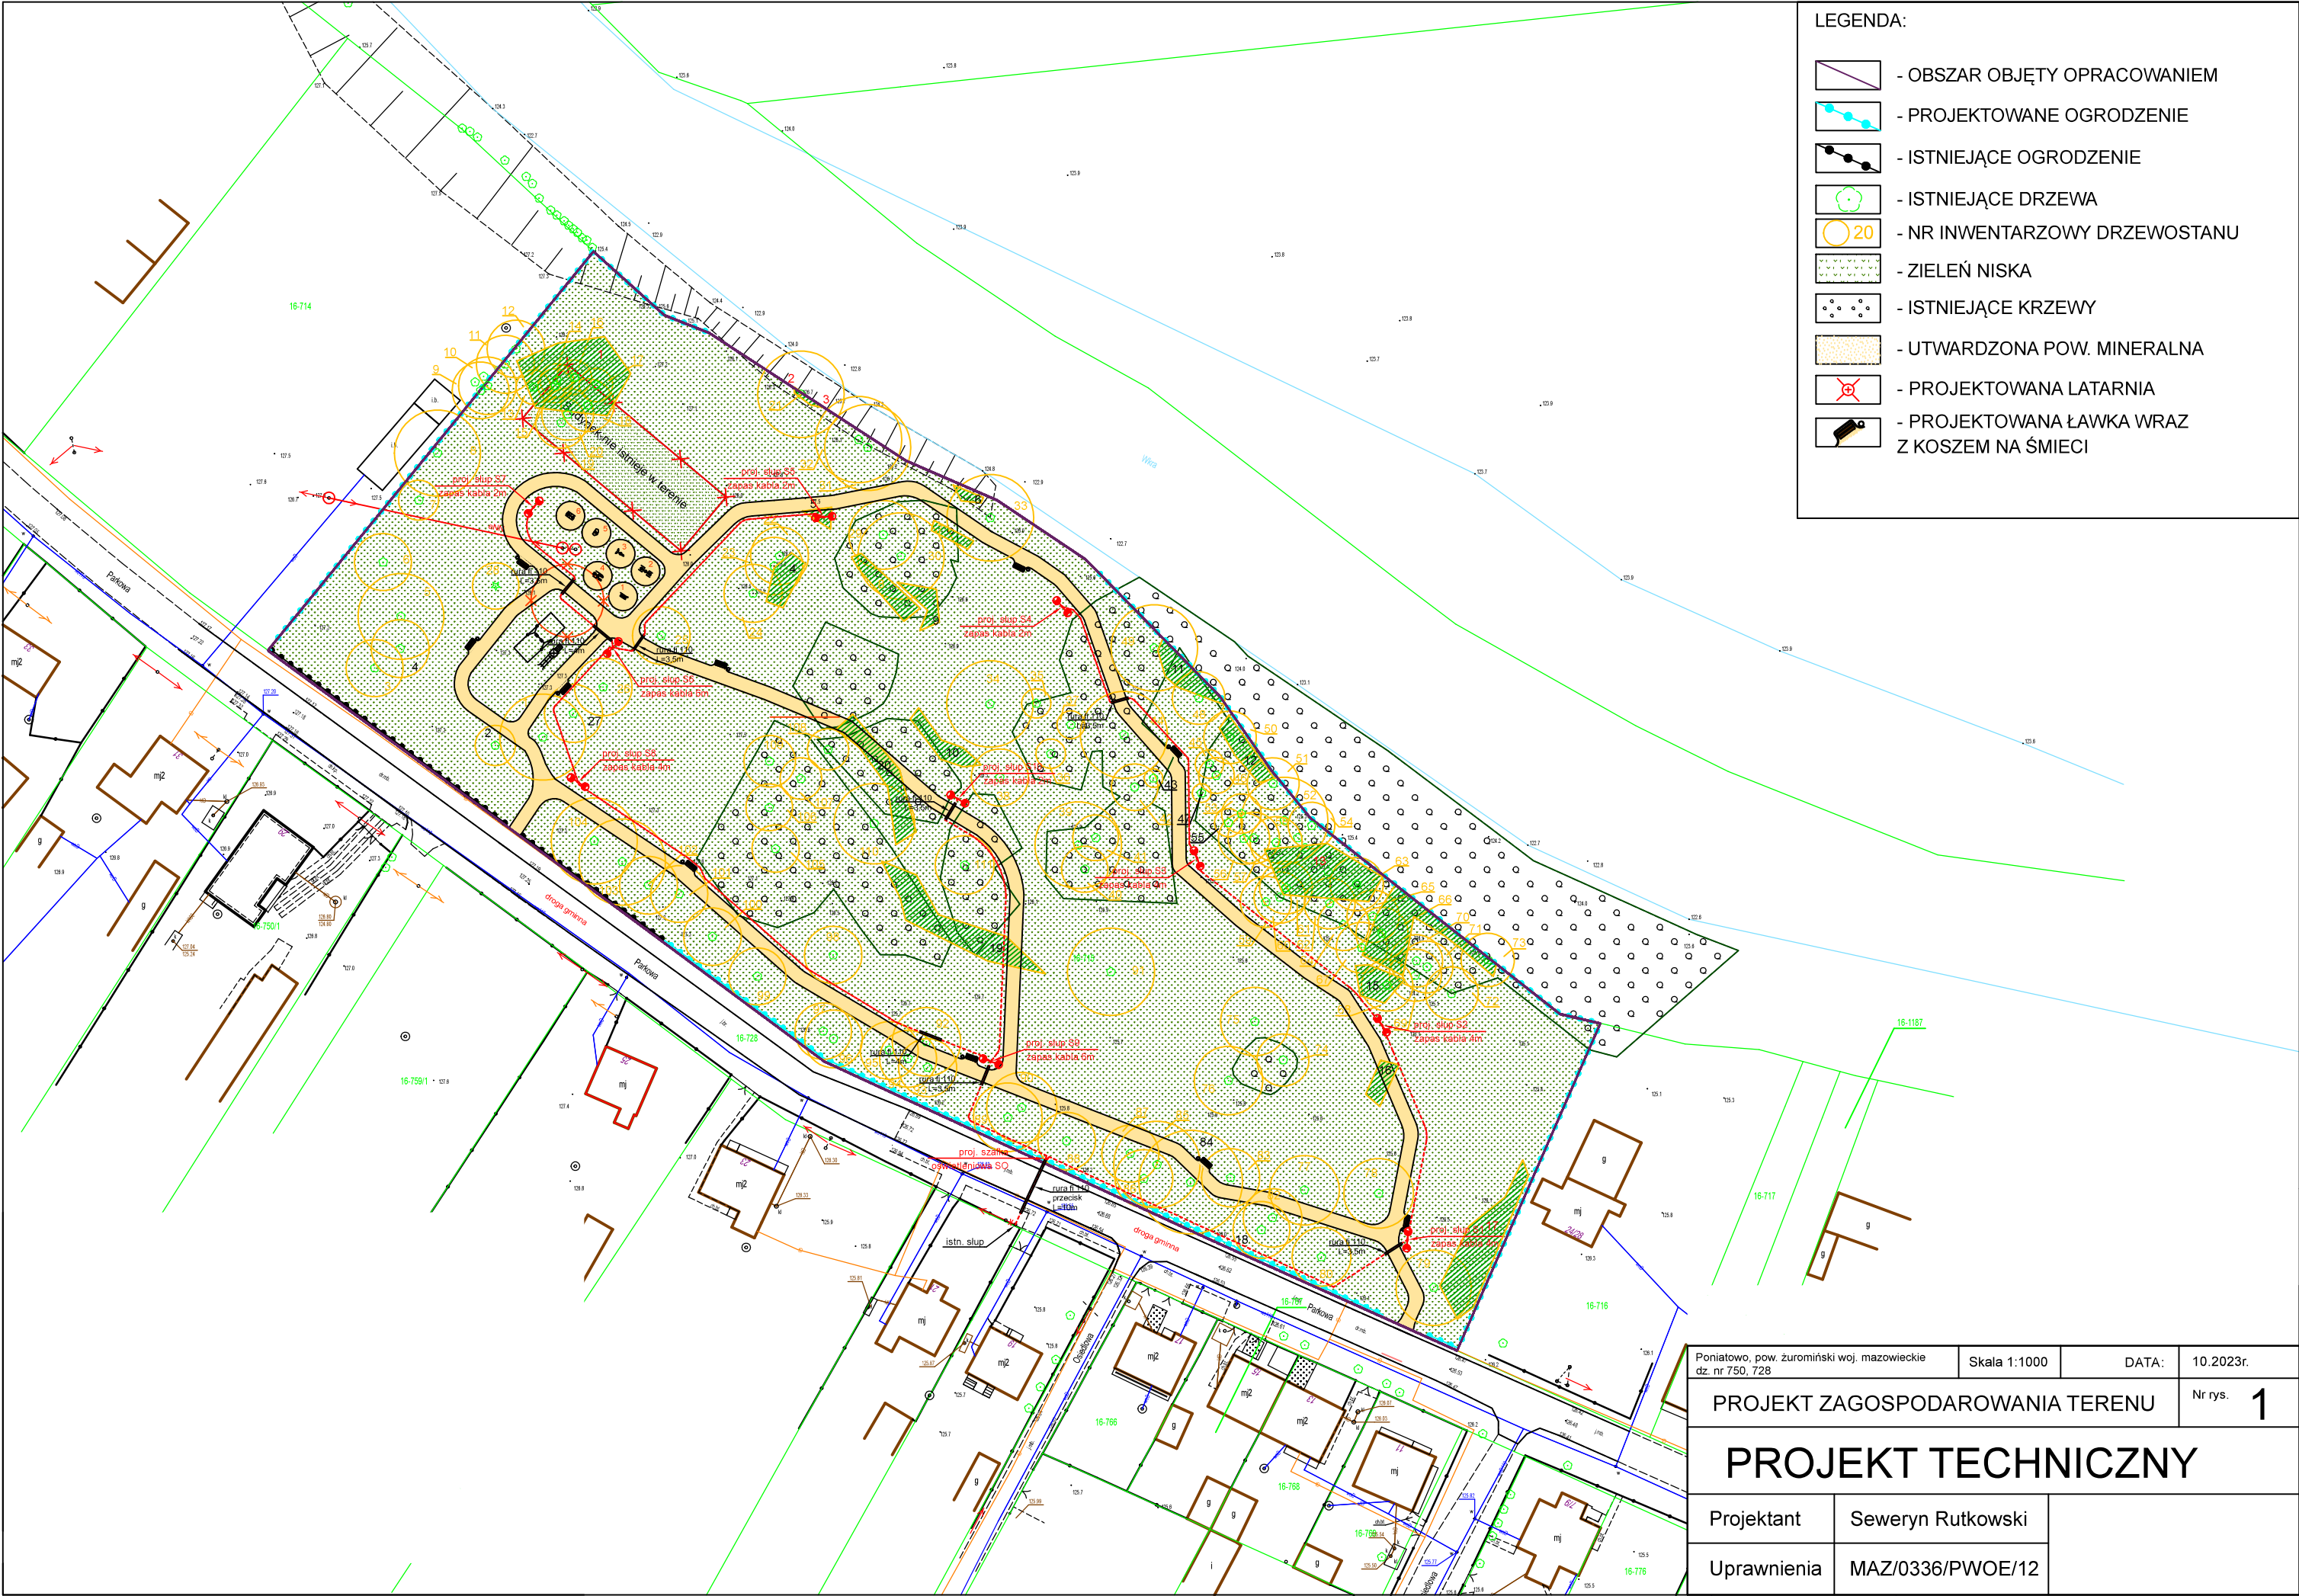

LEGENDA:

- OBSZAR OBJĘTY OPRACOWANIEM
- PROJEKTOWANE OGRODZENIE
- ISTNIEJĄCE OGRODZENIE
- ISTNIEJĄCE DRZEWA
- NR INWENTARZOWY DRZEWOSTANU
- ZIELEŃ NISKA
- ISTNIEJĄCE KRZEWY
- UTWARDZONA POW. MINERALNA
- PROJEKTOWANA LATARNIA
- PROJEKTOWANA ŁAWKA WRAZ Z KOSZEM NA ŚMIECI

Poniatowo, pow. zuromiński woj. mazowieckie dz. nr 750, 728		Skala 1:1000	DATA: 10.2023r.
PROJEKT ZAGOSPODAROWANIA TERENU			Nr rys. 1
PROJEKT TECHNICZNY			
Projektant	Seweryn Rutkowski		
Uprawnienia	MAZ/0336/PWOE/12		