

PRACOWNIA JACKOWSKI STUDIO ZASTRZEGA PRAWA AUTORSKIE ZGODNIE Z USTAWĄ O PRAWIE AUTORSKIM I PRAWACH POKREWNYCH Z DNIA 04.02.1994 (Dziennik Ustaw nr 24 poz. 83 z dnia 23.02.1994). WYKORZYSTYWANIE I KOPIOWANIE TEGO PROJEKTU ORAZ WPROWADZANIE ZMIAN W PROJEKCIE BEZ WIEDZY I ZGODY AUTORA JEST ZABRONIONE.

UWAGI:
PRZED PRZYSTĄPIENIEM DO ROBÓT BUDOWLANYCH, WYKONAWCA JEST ZOBOWIĄZANY DO SPRAWDZENIA WYMIARÓW W NATURZE. W PRZYPADKU JAKICHKOLWIEK ROZBIEŻNOŚCI I RÓŻNIC MIĘDZY PROJEKTEM A STANEM ISTNIEJĄCYM NALEŻY POINFORMOWAĆ ARCHITEKTA PROWADZĄCEGO PROJEKT.

W SPRAWACH NIE OKREŚLONYCH DOKUMENTACJĄ OBOWIAZUJĄ:

- PRAWO BUDOWLANE
- WARUNKI TECHNICZNE JAKIM POWINNY ODPOWIEDAĆ BUDYNKI I ICH USYTUOWANIE
- WARUNKI TECHNICZNE WYKONANIA I ODBIORU ROBÓT BUDOWLANO - REMONTOWYCH (WG. MB I ITB)
- WYTYCZNE, INSTRUKCJE, ŚWIADECTWA DOPUSZCZENIA, ATESTY ITB, WARUNKI TECHNICZNE PRODUCENTÓW

JackowskiStudio

71-043 Szczecin 518 60 80 66
ul. Kazimierska 2a/2 505 42 48 65

info@jackowskistudio.com
www.jackowskistudio.com


PROJEKT: **KONCEPCJA PRZEBUDOWY POMIESZCZENIA PRZEZNACZONEGO NA POTRZEBY SALI KONFERENCYJNEJ W BUDYNKU GRUNWALD W ODDZIALE REWITA MIĘDZYZDROJE, UL. MICKIEWICZA 5, 72-500 MIĘDZYZDROJE**

INWESTOR: **AMW REWITA Sp. z o.o. ul. Św. Jacka Odrowąża 15 03-310 Warszawa**

TYTUŁ RYSUNKU:

Lokalizacja

PROJEKTOWAŁ:	NR UPRAWNIENI:	PODPIS:	DATA:	NR RYSUNKU:	ZMIANA:
mgr inż. arch. PAWEŁ JACKOWSKI	7/ZPOJA/OKK/2007		LIPIEC 2018	01	
mgr inż. arch. DOMINIKA JACKOWSKI	6/ZPOJA/OKK/2007		SKALA		

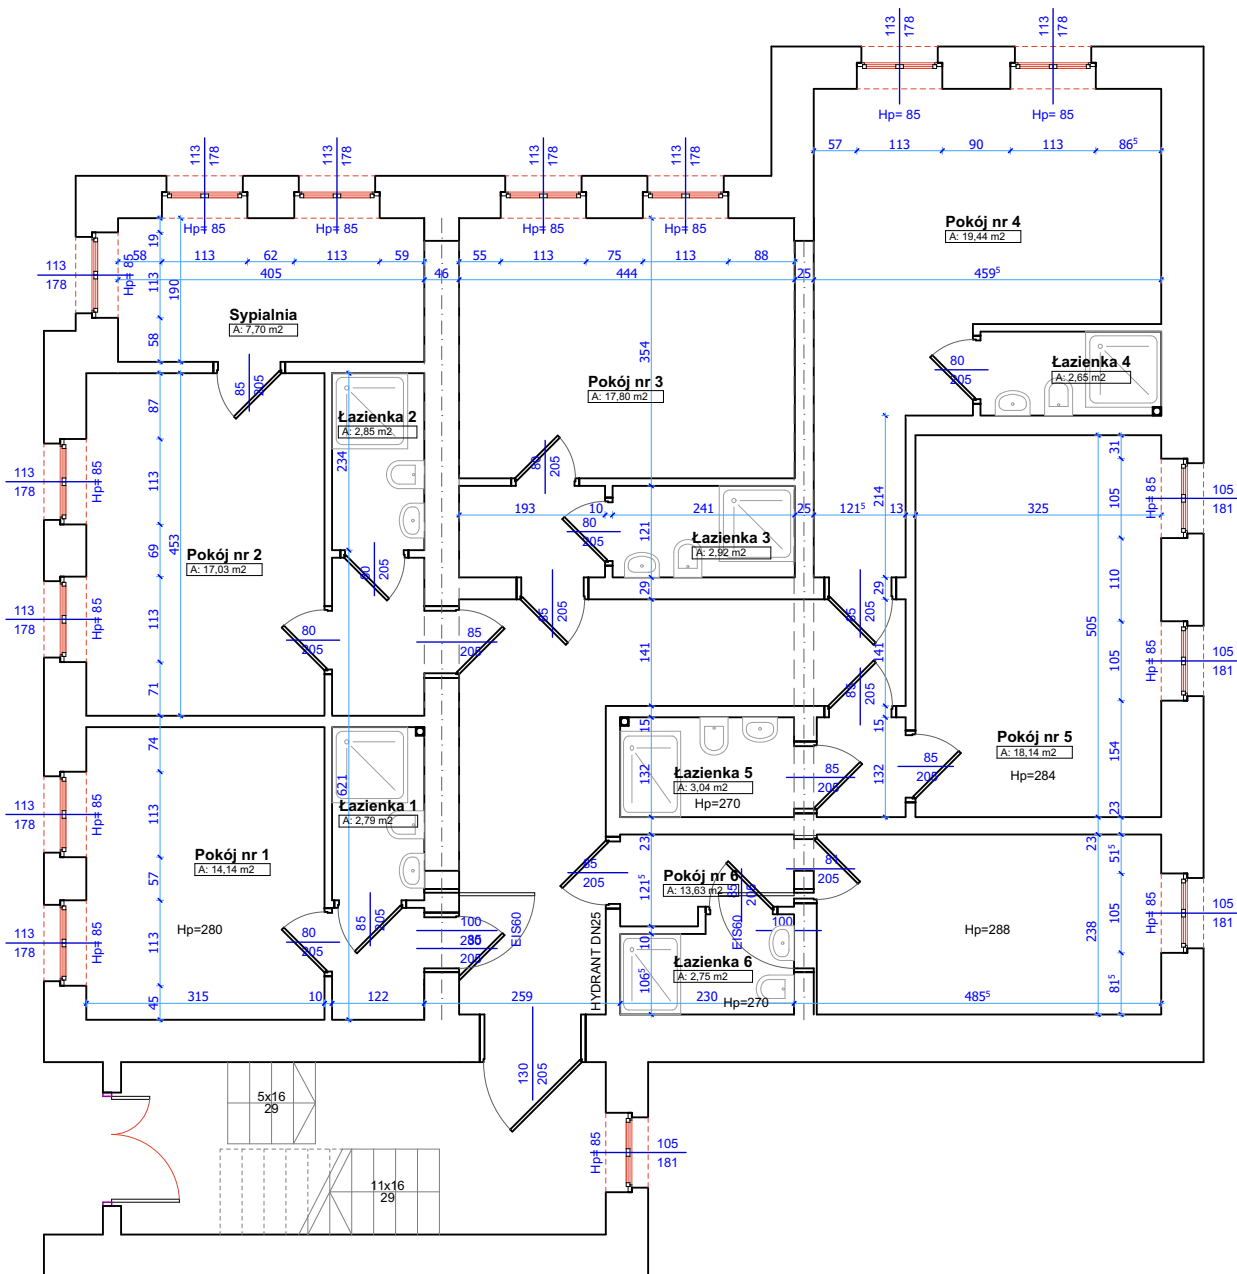

PRACOWNIA JACKOWSKISTUDIO ZASTRZEGA PRAWA AUTORSKIE ZGODNIE Z USTAWĄ O PRAWIE AUTORSKIM I PRAWACH POKREWNYCH Z DNIA 04.02.1994 (Dziennik Ustaw nr 24 poz. 83 z dnia 23.02.1994). WYKORZYSTYWANIE I KOPIOWANIE TEGO PROJEKTU ORAZ WPROWADZANIE ZMIAN W PROJEKCIE BEZ WIEDZY I ZGODY AUTORA JEST ZABRONIONE.

UWAGI:
PRZED PRZYSTĄPIENIEM DO ROBÓT BUDOWLANYCH, WYKONAWCA JEST ZOBOWIĄZANY DO SPRAWDZENIA WYMIARÓW W NATURZE. W PRZYPADKU JAKICHKOLWIEK ROZBIEŻNOŚCI I RÓŻNIC MIĘDZY PROJEKTEM A STANEM ISTNIEJĄCYM NALEŻY POINFORMOWAĆ ARCHITEKTA PROWADZĄCEGO PROJEKT.

W SPRAWACH NIE OKREŚLONYCH DOKUMENTACJĄ OBOWIĄZUJĄ:

- PRAWO BUDOWLANE
- WARUNKI TECHNICZNE JAKIM POWINNY ODPOWIEDAĆ BUDYNKI I ICH USYTUOWANIE
- WARUNKI TECHNICZNE WYKONANIA I ODBIORU ROBÓT BUDOWLANO - REMONTOWYCH (WG. MB I ITB)
- WYTYCZNE, INSTRUKCJE, ŚWIADECTWA DOPUSZCZENIA, ATESTY ITB, WARUNKI TECHNICZNE PRODUCENTÓW

JackowskiStudio

71-043 Szczecin
ul. Kazimierska 2a/2

518 60 80 66
505 42 48 65

info@jackowskistudio.com
www.jackowskistudio.com

PROJEKT:

KONCEPCJA PRZEBUDOWY POMIESZCZENIA PRZEZNACZONEGO NA POTRZEBY SALI KONFERENCYJNEJ W BUDYNKU GRUNWALD W ODDZIALE REWITA MIĘDZYDROJE, UL. MICKIEWICZA 5, 72-500 MIĘDZYDROJE

INWESTOR:


AMW REWITA Sp. z o.o. ul. Św. Jacka Odrowąża 15 03-310 Warszawa

TYTUŁ RYSUNKU:

Rzut parteru - Inwentaryzacja

PROJEKTOWAŁ:	NR UPRAWNIENI:	PODPIS:
mgr inż. arch. PAWEŁ JACKOWSKI	7/ZPOJA/OKK/2007	
mgr inż. arch. DOMINIKA JACKOWSKI	6/ZPOJA/OKK/2007	

DATA:	NR RYSUNKU:	ZMIANA:
LIPIEC 2018	02	
SKALA	1:100	

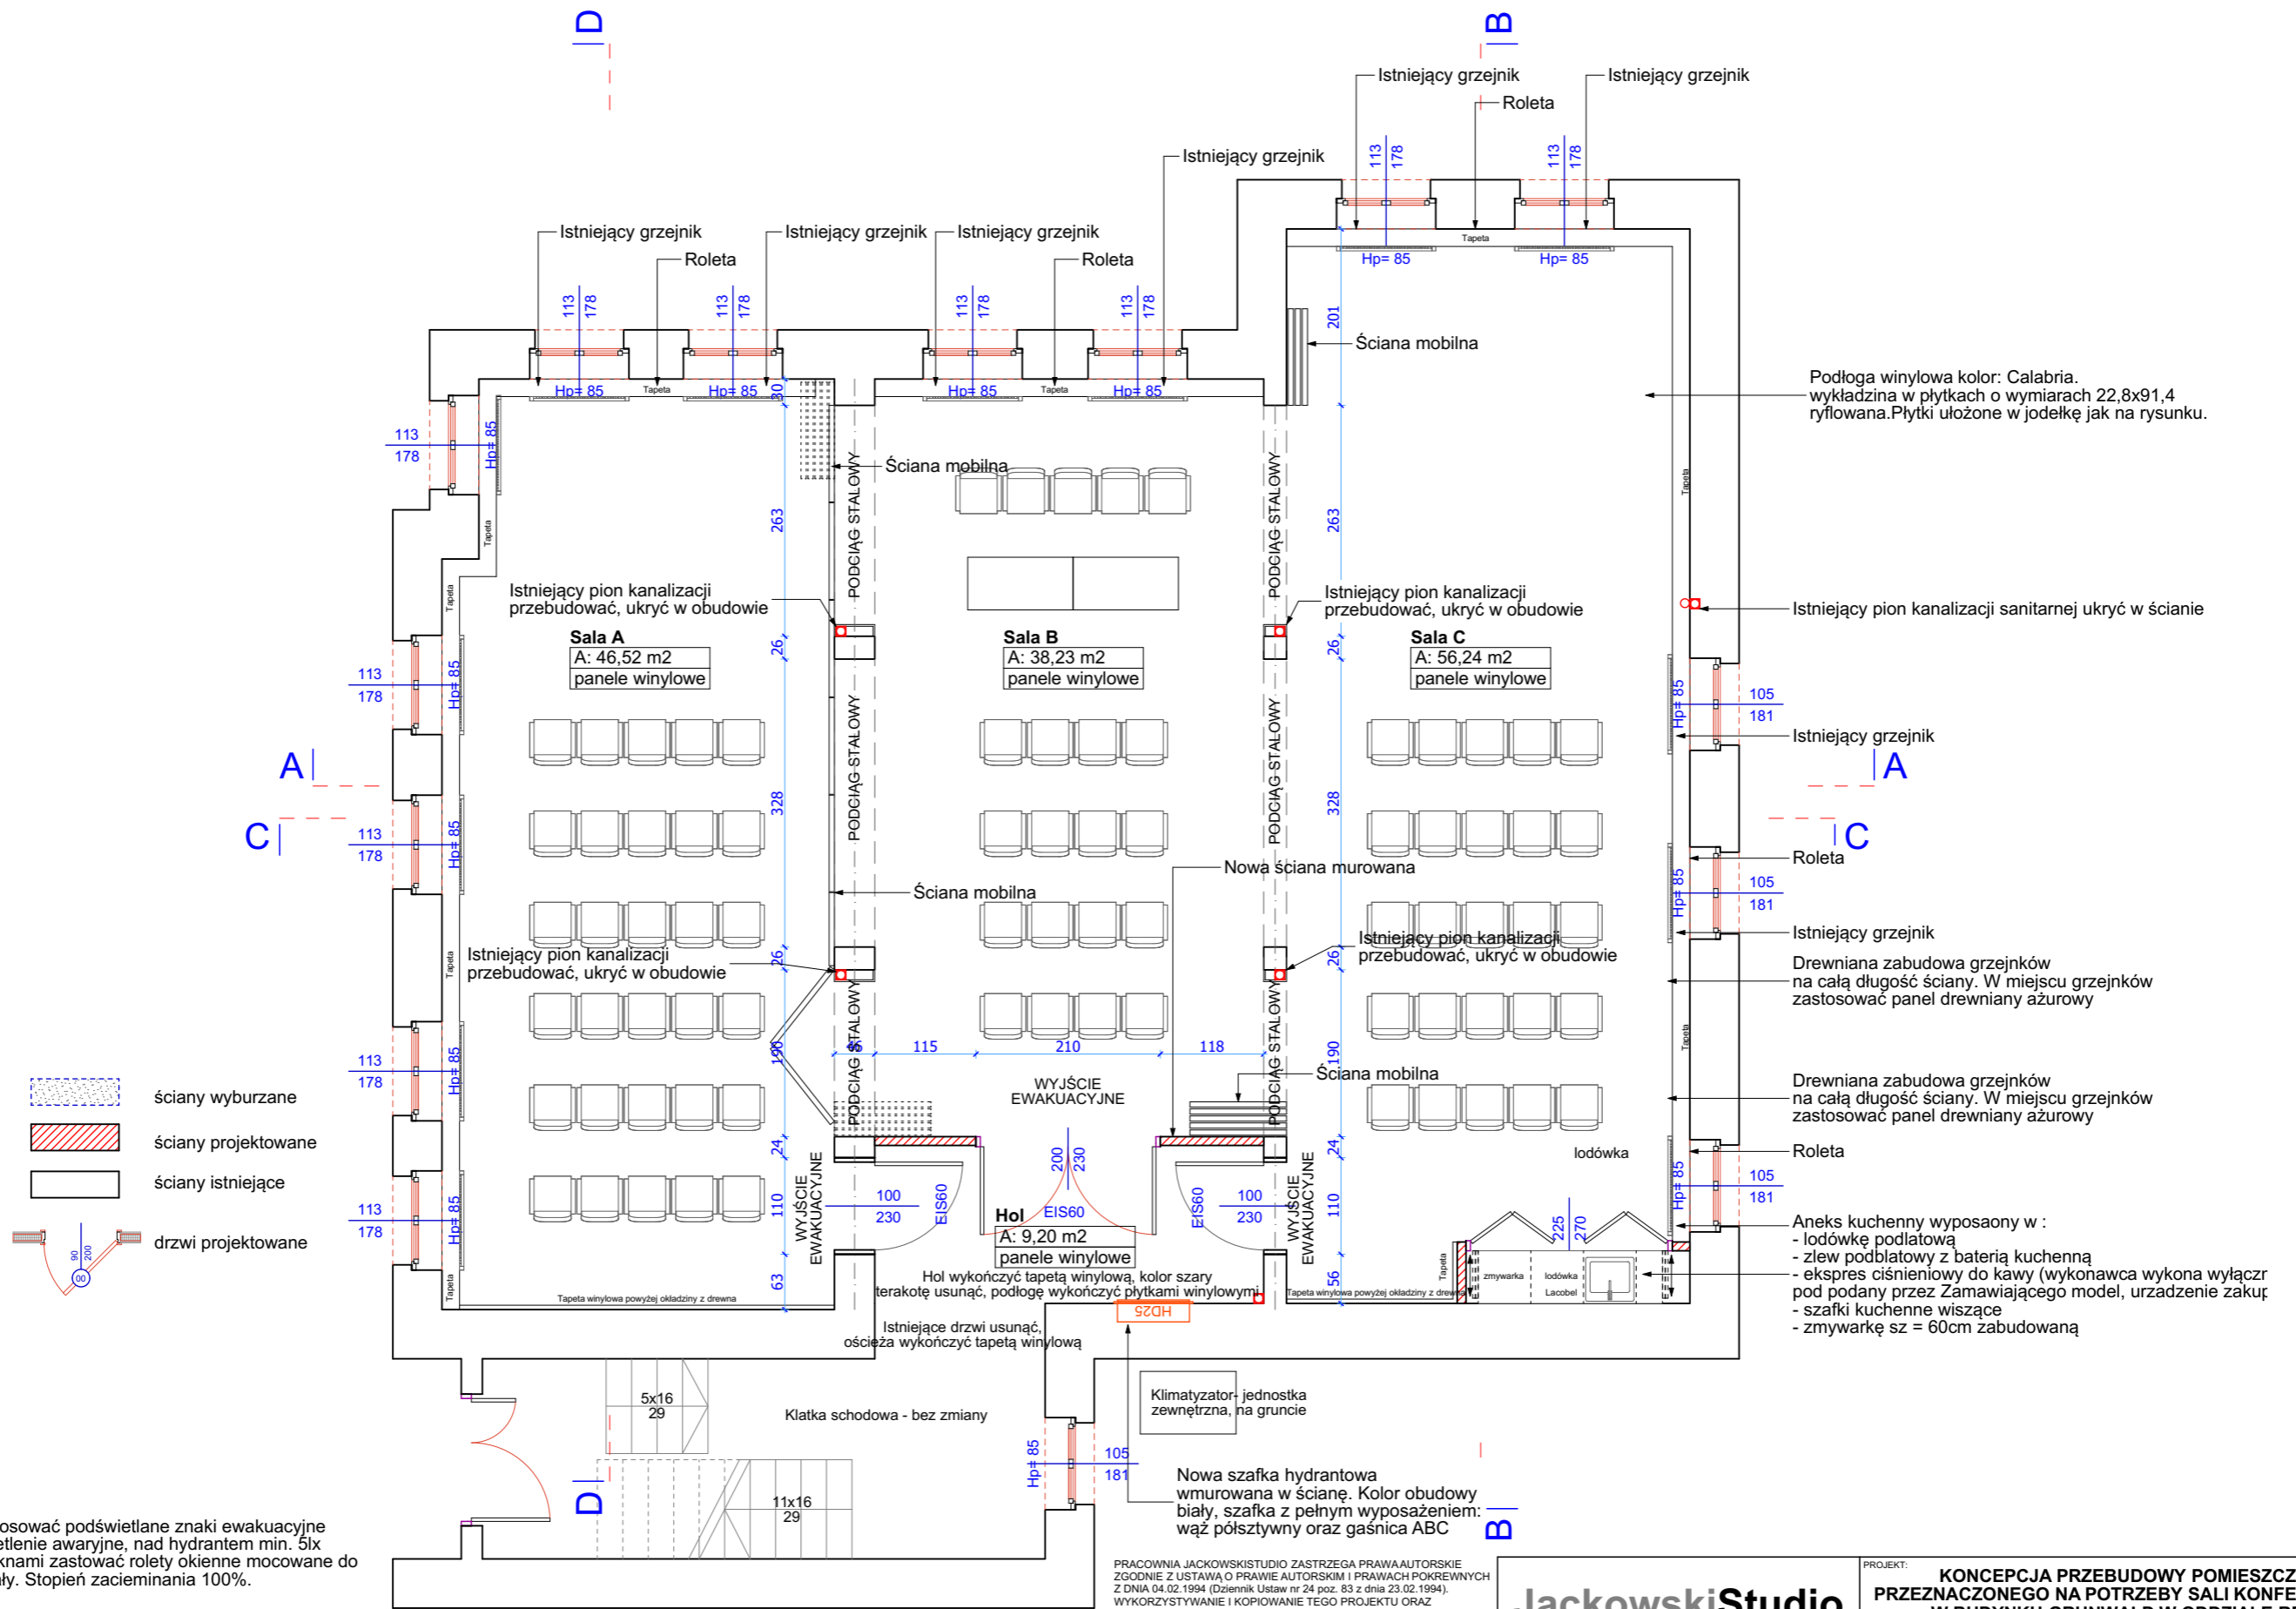


UWAGA:
 1. Nad drzwiami zastosować podświetlane znaki ewakuacyjne
 2. Zastosować oświetlenie awaryjne, nad hydrantem min. 5lx
 3. Nad wszystkimi oknami zastosować rolety okienne mocowane do sufitu. Kolor rolet biały. Stopień zaciemnienia 100%.

PRACOWNIA JACKOWSKISTUDIO ZASTRZEGA PRAWA AUTORSKIE ZGODNIE Z USTAWĄ O PRAWIE AUTORSKIM I PRAWACH POKREWNYCH Z DNIA 04.02.1994 (Dziennik Ustaw nr 24 poz. 83 z dnia 23.02.1994). WYKORZYSTYWANIE I KOPIOWANIE TEGO PROJEKTU ORAZ WPROWADZANIE ZMIAN W PROJEKCIE BEZ WIEDZY I ZGODY AUTORA JEST ZABRONIONE.

UWAGI:
 PRZED PRZYSTĄPIENIEM DO ROBÓT BUDOWLANYCH, WYKONAWCA JEST ZOBOWIĄZANY DO SPRAWDZENIA WYMIARÓW W NATURZE. W PRZYPADKU JAKIKOLWIEK ROZBIŻNOŚCI I RÓŻNIC MIĘDZY PROJEKTEM A STANEM ISTNIEJĄCYM NALEŻY POINFORMOWAĆ ARCHITEKTA PROWADZĄCEGO PROJEKT.

W SPRAWACH NIE OKREŚLONYCH DOKUMENTACJĄ OBOWIĄZUJĄ:
 - PRAWO BUDOWLANE
 - WARUNKI TECHNICZNE JAKIM POWINNY ODPOWIEDAĆ BUDYNKI I ICH USYTUOWANIE
 - WARUNKI TECHNICZNE WYKONANIA I ODBIORU ROBÓT BUDOWLANO - REMONTOWYCH (WG. MB I ITB)
 - WYTYCZNE, INSTRUKCJE, ŚWIADCTWA DOPUSZCZENIA, ATETY I TB, WARUNKI TECHNICZNE PRODUCENTÓW

JackowskiStudio		PROJEKT: KONCEPCJA PRZEBUDOWY POMIĘSZCZENIA PRZEZNACZONEGO NA POTRZEBY SALI KONFERENCYJNEJ W BUDYNKU GRUNWALD W ODDZIALE REWITA MIĘDZYDROJE, UL. MICKIEWICZA 5, 72-500 MIĘDZYDROJE	
71-043 Szczecin ul. Kazimierska 2A/2		518 60 80 66 505 42 48 65	
info@jackowskistudio.com www.jackowskistudio.com		INWESTOR: AMW REWITA Sp. z o.o. ul. Św. Jacka Odrowąża 15 03-310 Warszawa	
PROJEKTOWAŁ: mgr inż. arch. PAWEŁ JACKOWSKI		TYTUŁ RYSUNKU: Konceptcja - rzut parteru	
NR UPRAWNIEN: 7/ZPOIA/OKK/2007		DATA: lipiec 2018	
PODPIS: mgr inż. arch. DOMINIKA JACKOWSKI		SKALA: 1:75	
ZMIANA: 03			

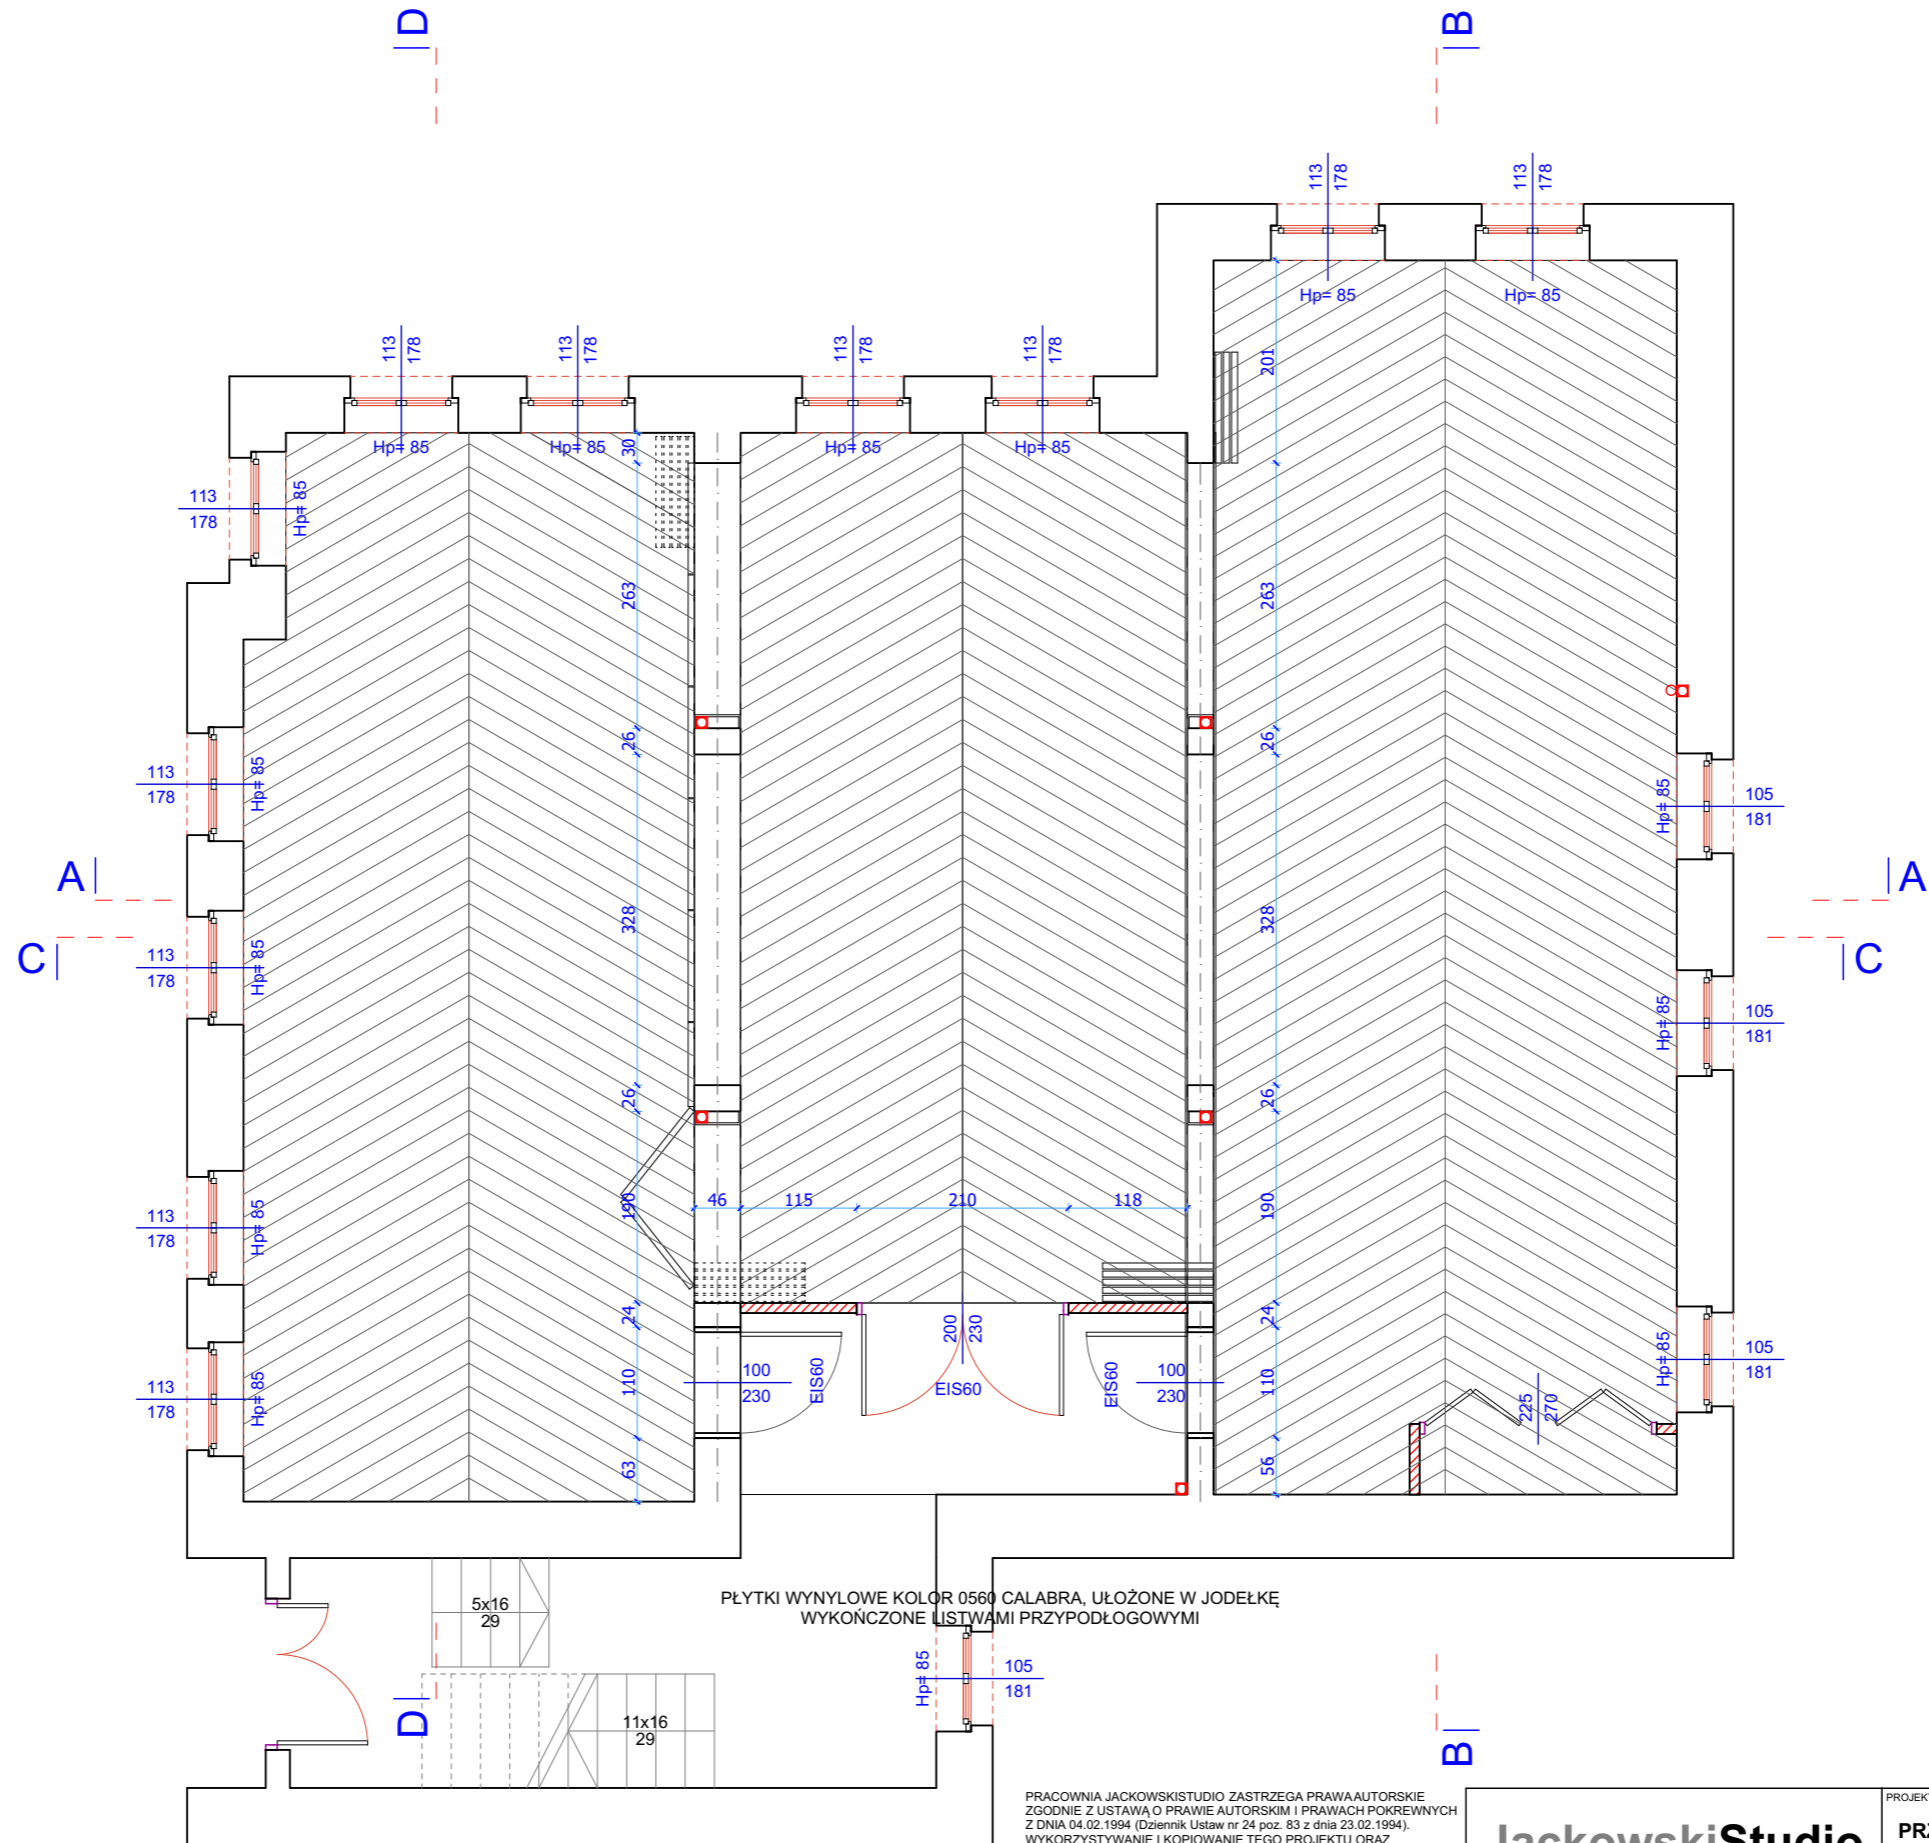


PLYTKI WYNYLOWE KOLOR 0560 CALABRA, UŁOŻONE W JODELKĘ WYKOŃCZONE LISTWAMI PRZYPODŁOGOWYMI

PRACOWNIA JACKOWSKISTUDIO ZASTRZEGA PRAWA AUTORSKIE ZGODNIE Z USTAWĄ O PRAWIE AUTORSKIM I PRAWACH POKREWNYCH Z DNIA 04.02.1994 (Dziennik Ustaw nr 24 poz. 83 z dnia 23.02.1994). WYKORZYSTYWANIE I KOPIOWANIE TEGO PROJEKTU ORAZ WPROWADZANIE ZMIAN W PROJEKCIE BEZ WIEDZY I ZGODY AUTORA JEST ZABRONIONE.

UWAGI:
 PRZED PRZYSTĄPIENIEM DO ROBÓT BUDOWLANYCH, WYKONAWCA JEST ZOBOWIĄZANY DO SPRAWDZENIA WYMIARÓW W NATURZE. W PRZYPADKU JAKIKOLWIEK ROZBIEŻNOŚCI I RÓŻNIC MIĘDZY PROJEKTEM A STANEM ISTNIEJĄCYM NALEŻY POINFORMOWAĆ ARCHITEKTA PROWADZĄCEGO PROJEKT.

W SPRAWACH NIE OKREŚLONYCH DOKUMENTACJĄ OBOWIĄZUJĄ:
 - PRAWO BUDOWLANE
 - WARUNKI TECHNICZNE JAKIM POWINNY ODPOWIADAĆ BUDYNKI I ICH USYTUOWANIE
 - WARUNKI TECHNICZNE WYKONANIA I ODBIORU ROBÓT BUDOWLANO - REMONTOWYCH (WG. MB I ITB)
 - WYTYCZNE, INSTRUKCJE, ŚWIADCTWA DOPUSZCZENIA, ATETYTY ITB, WARUNKI TECHNICZNE PRODUCENTÓW

JackowskiStudio 71-043 Szczecin ul. Kazimierska 2A/2 info@jackowskistudio.com www.jackowskistudio.com		518 60 80 66 505 42 48 65		PROJEKT: KONCEPCJA PRZEBUDOWY POMIESZCZENIA PRZEZNACZONEGO NA POTRZEBY SALI KONFERENCYJNEJ W BUDYNKU GRUNWALD W ODDZIALE REWITA MIĘDZYDROJE, UL. MICKIEWICZA 5, 72-500 MIĘDZYDROJE	
		INWESTOR: AMW REWITA Sp. z o.o. ul. Św. Jacka Odrowąża 15 03-310 Warszawa		TYTUŁ RYSUNKU: Koncepcja - projekt podłóg	
PROJEKTOWAŁ: mgr inż. arch. PAWEŁ JACKOWSKI	NR UPRAWNIEN: 7/ZPOIA/ OKK/2007	PODPIS: mgr inż. arch. DOMINIKA JACKOWSKI	6/ZPOIA/ OKK/2007	DATA: lipiec 2018	NR RYSUNKU: 04
SKALA: 1:75					

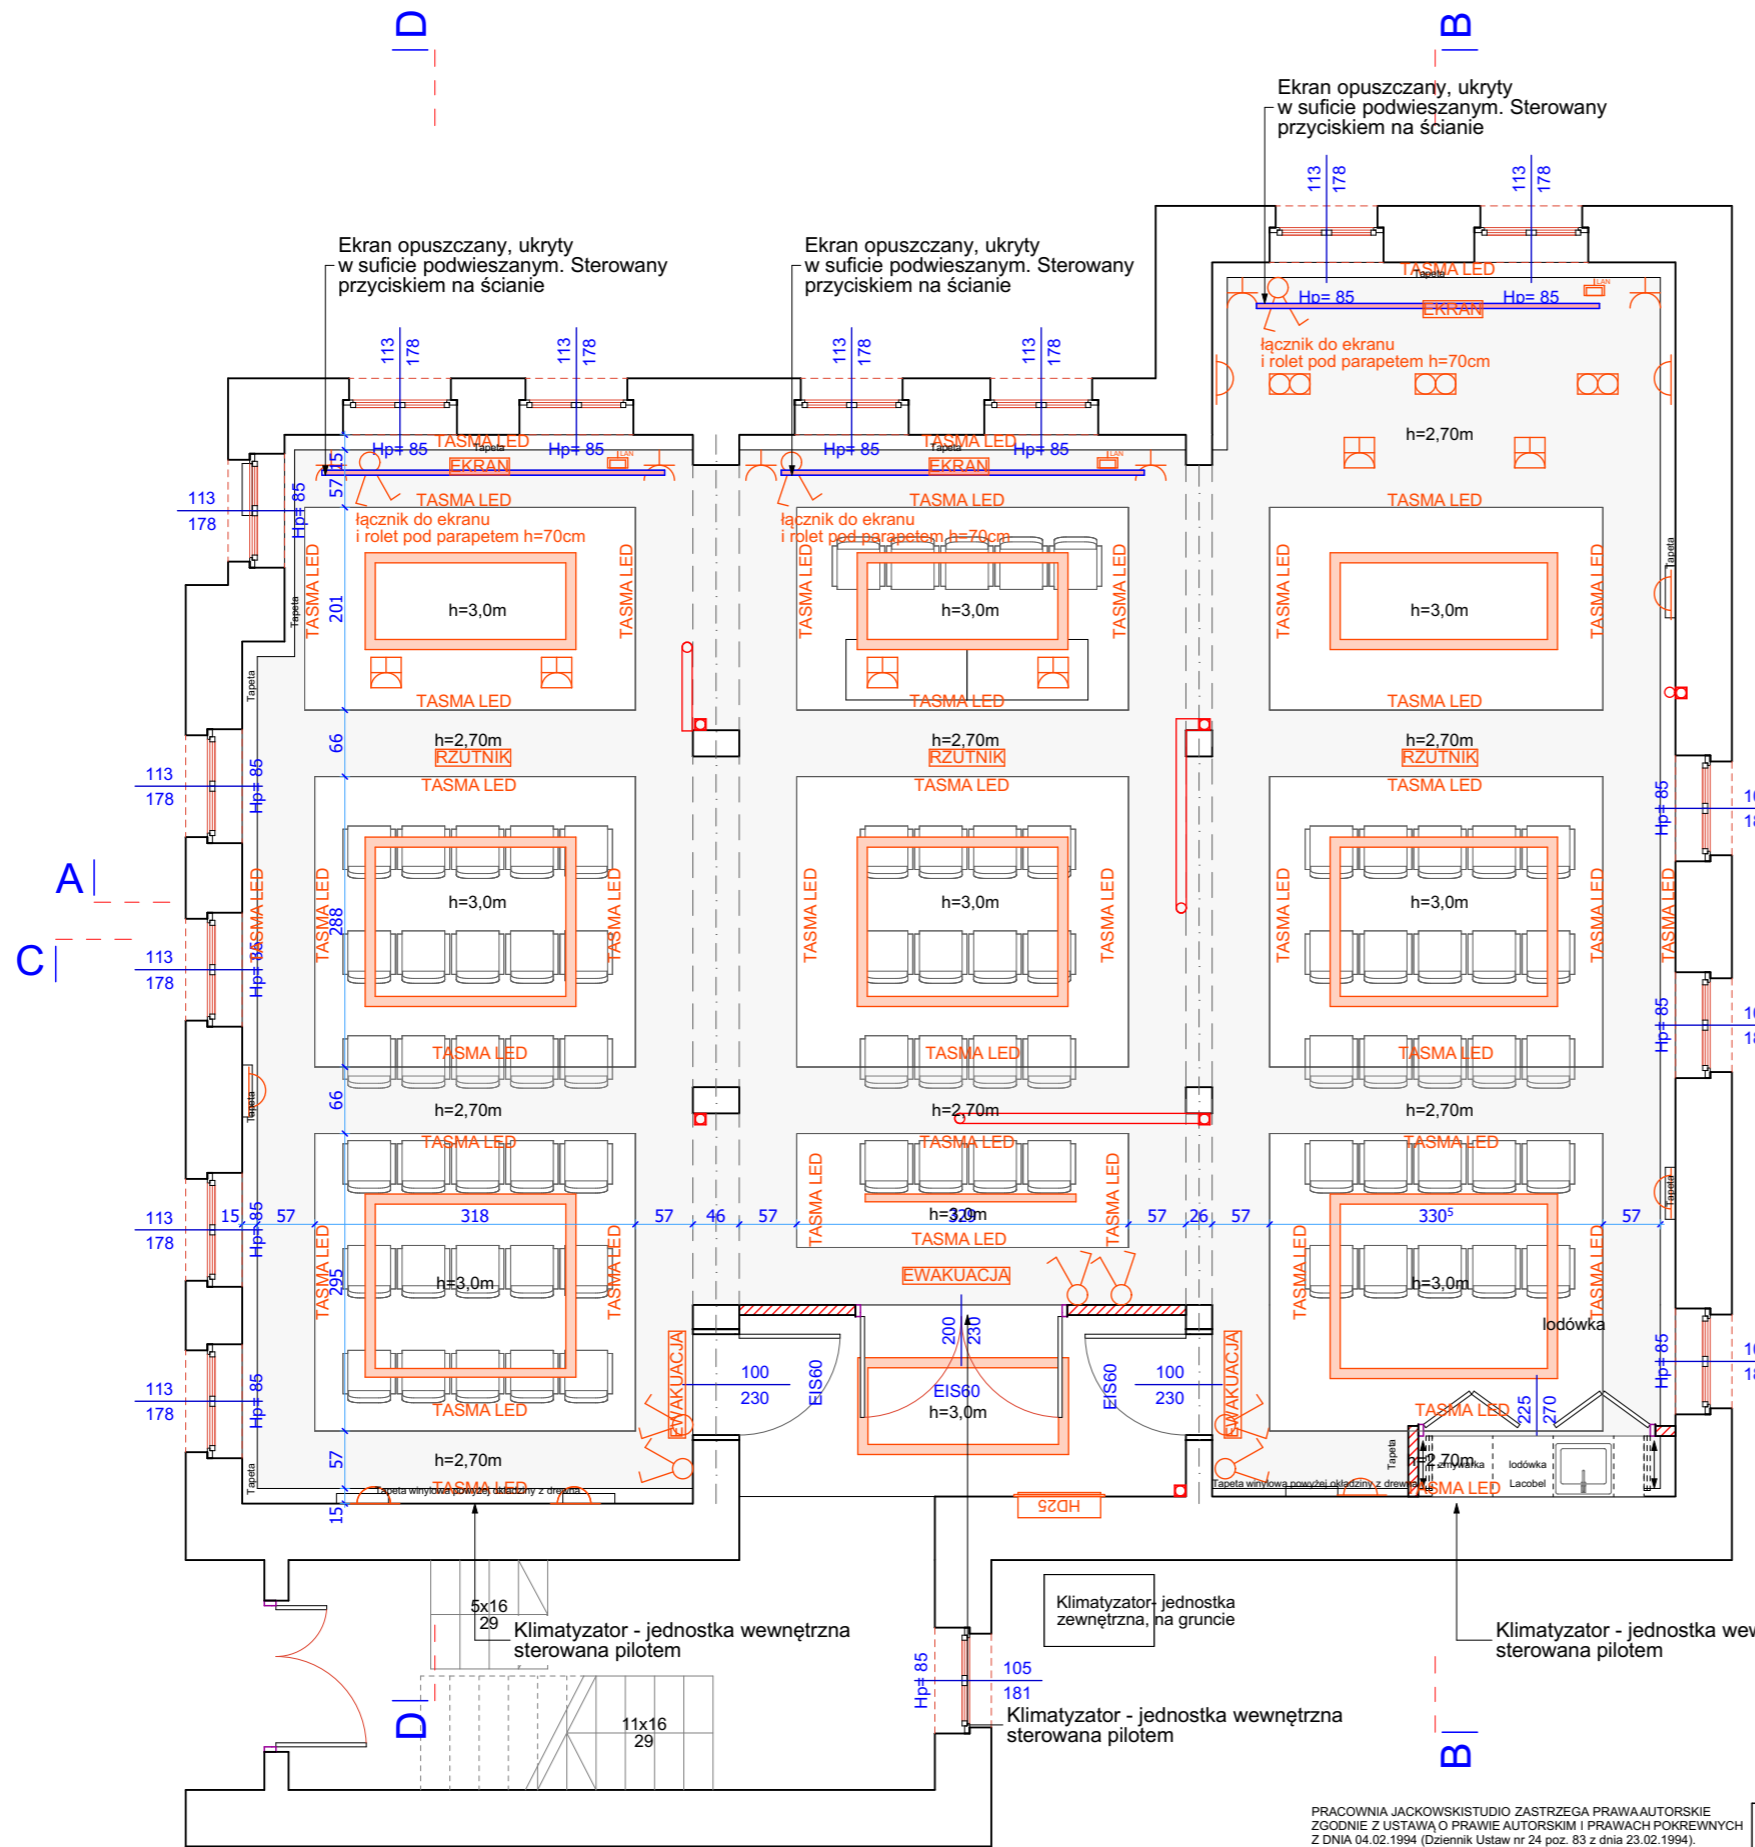

- GNIAZDA WTYCZKOWE PODWÓJNE - KOLOR SZARY WZÓR WG ZDJĘCIA
- GNIAZDO WTYCZKOWE PPODŁOGOWE - KOLOR SZARY
- KINKIET ŚCIENNY, KOLOR BIAŁY - WZÓR WG ZDJĘCIA
- OPRAWA LEDOWA NATYNKOWA, KOLOR BIAŁY - WZÓR WG ZDJĘCIA
- OPRAWA LEDOWA BEZRAMOWA, DO SUFITU PODWIESZANEGO, KOLOR BIAŁY - WZÓR WG ZDJĘCIA
- GNIAZDO INTERENTOWE
- ŁĄCZNIK DO OPRAW, KOLOR BIAŁY - WZÓR WG ZDJĘCIA
- EWAKUACJA** PODŚWIETLANY ZNAK EWAKUACYJNY
- SUFIT PODWIESZANY
- SUFIT NIEPODWIESZANY



PRACOWNIA JACKOWSKISTUDIO ZASTRZEGA PRAWA AUTORSKIE ZGODNIE Z USTAWĄ O PRAWIE AUTORSKIM I PRAWACH POKREWNYCH Z DNIA 04.02.1994 (Dziennik Ustaw nr 24 poz. 83 z dnia 23.02.1994). WYKORZYSTYWANIE I KOPIOWANIE TEGO PROJEKTU ORAZ WPROWADZANIE ZMIAN W PROJEKCIE BEZ WIEDZY I ZGODY AUTORA JEST ZABRONIONE.

UWAGI:
 PRZED PRZYSTĄPIENIEM DO ROBÓT BUDOWLANYCH, WYKONAWCA JEST ZOBOWIĄZANY DO SPRAWDZENIA WYMIARÓW W NATURZE. W PRZYPADKU JAKIKOLWIEK ROZBIŻNOŚCI I RÓŻNIC MIĘDZY PROJEKTEM A STANEM ISTNIEJĄCYM NALEŻY POINFORMOWAĆ ARCHITEKTA PROWADZĄCEGO PROJEKT.


W SPRAWACH NIE OKREŚLONYCH DOKUMENTACJĄ OBOWIĄZUJĄ:
 - PRAWO BUDOWLANE
 - WARUNKI TECHNICZNE JAKIM POWINNY ODPOWIEDAĆ BUDYNKI I ICH USYTUOWANIE
 - WARUNKI TECHNICZNE WYKONANIA I ODBIORU ROBÓT BUDOWLANO - REMONTOWYCH (WG. MB I ITB)
 - WYTYCZNE, INSTRUKCJE, ŚWIADECTWA DOPUSZCZENIA, ATETYTY ITB, WARUNKI TECHNICZNE PRODUCENTÓW

JackowskiStudio 71-043 Szczecin ul. Kazimierska 2A/2 info@jackowskistudio.com www.jackowskistudio.com		518 60 80 66 505 42 48 65		PROJEKT: KONCEPCJA PRZEBUDOWY POMIESZCZENIA PRZEZNACZONEGO NA POTRZEBY SALI KONFERENCYJNEJ W BUDYNKU GRUNWALD W ODDZIALE REWITA MIĘDZYDROJE, UL. MICKIEWICZA 5, 72-500 MIĘDZYDROJE	
		INWESTOR: AMW REWITA Sp. z o.o. ul. Św. Jacka Odrowąża 15 03-310 Warszawa		TYTUŁ RYSUNKU: Koncepcja oświetlenia i sufitów	
PROJEKTOWAŁ:	NR UPRAWNIEN:	PODPIS:	DATA:	NR RYSUNKU:	ZMIANA:
mgr inż.arch. PAWEŁ JACKOWSKI	7/ZPOIA/ OKK/2007		lipiec 2018	05	
mgr inż.arch. DOMINIKA JACKOWSKI	6/ZPOIA/ OKK/2007		SKALA: 1:75		

ANEKS KUCHENNY

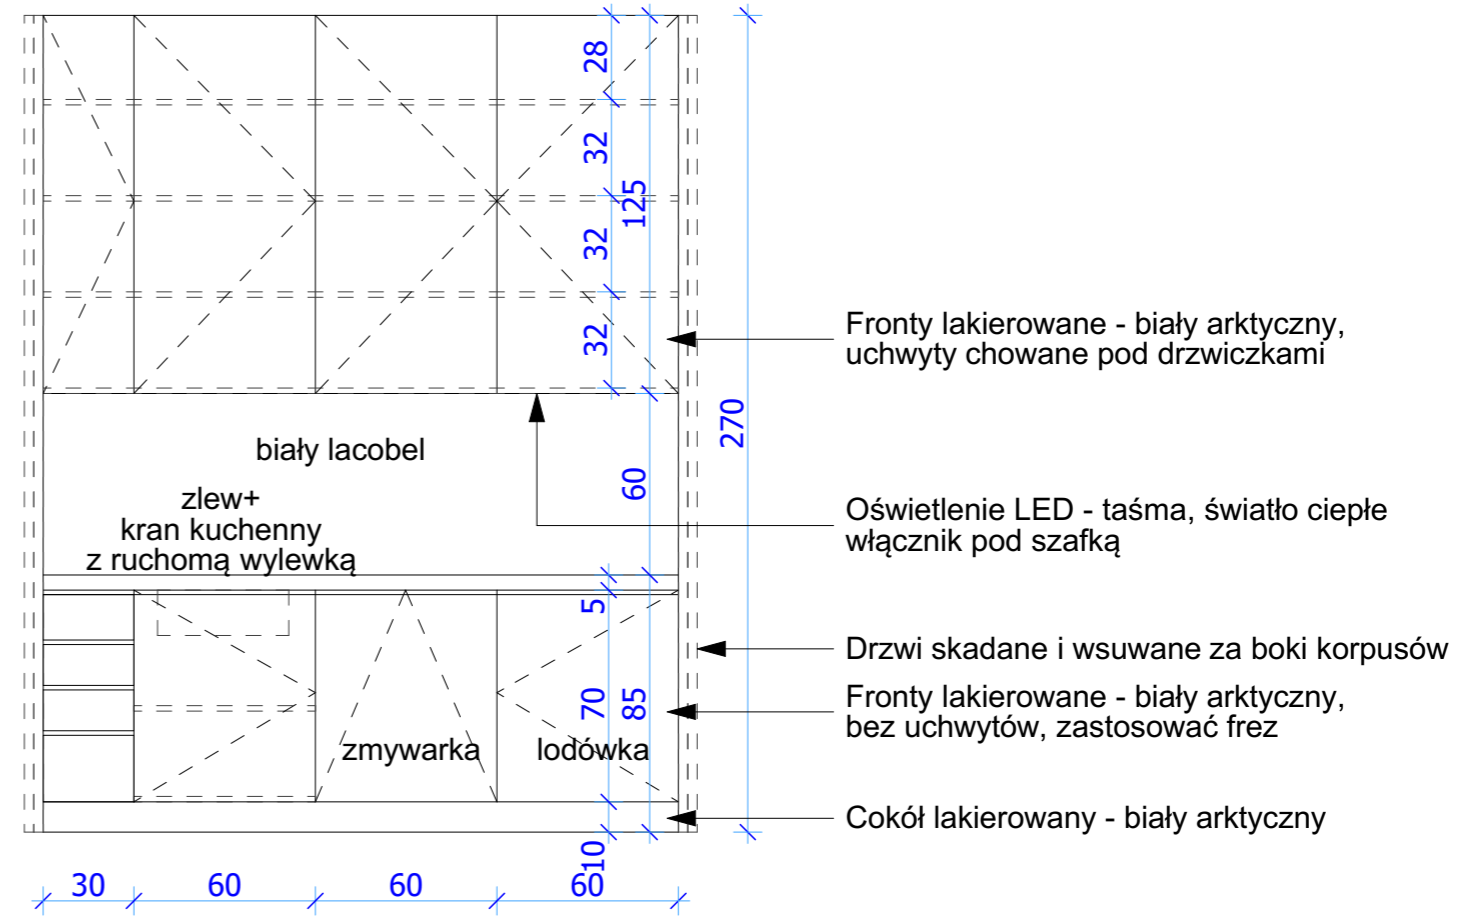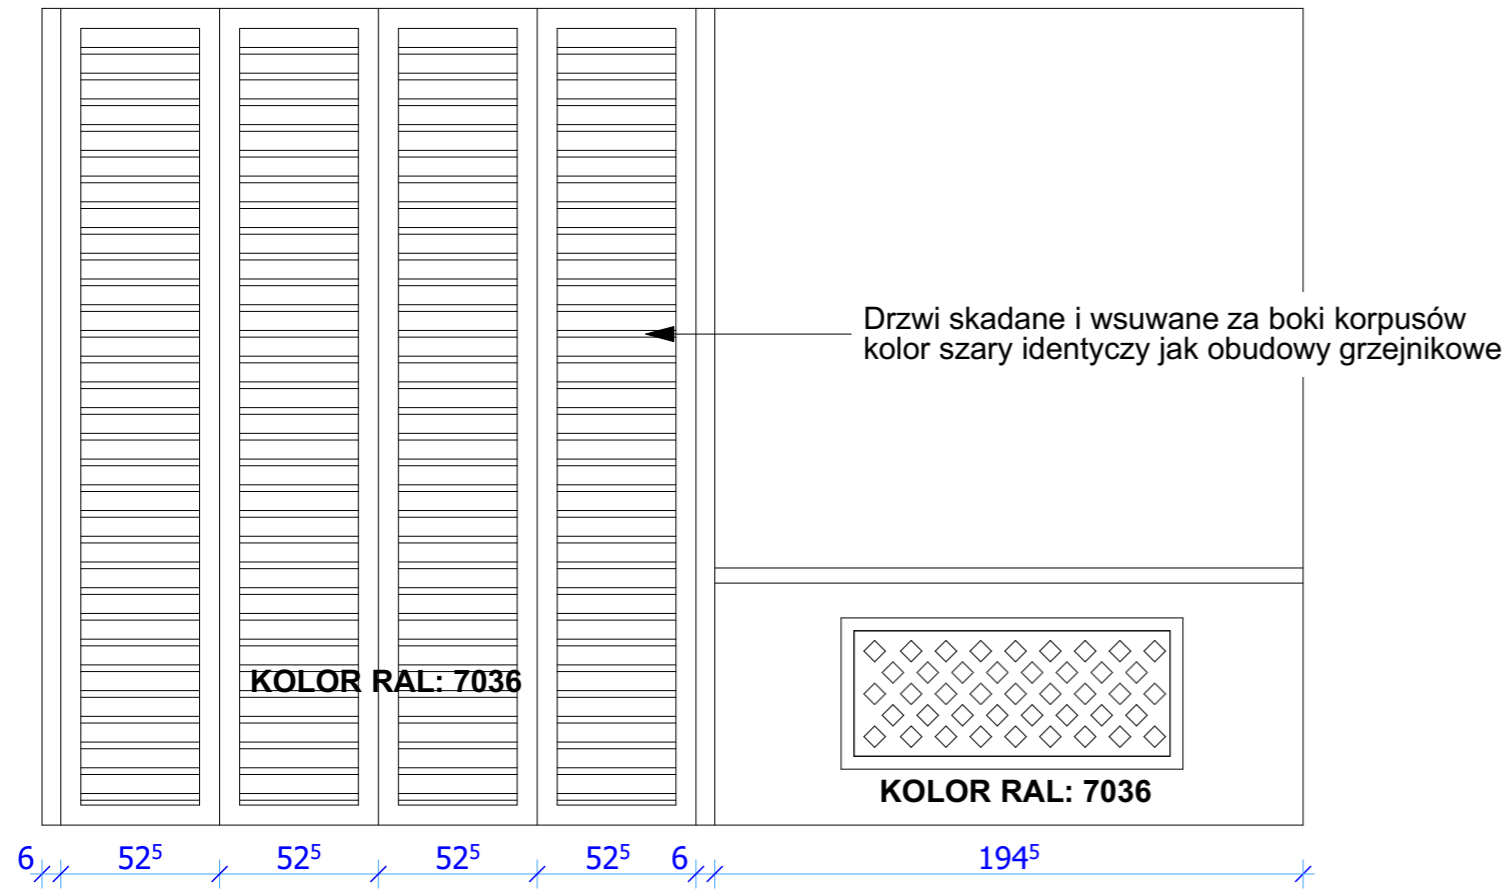


RZUT STOŁÓW KONFERENCYJNYCH

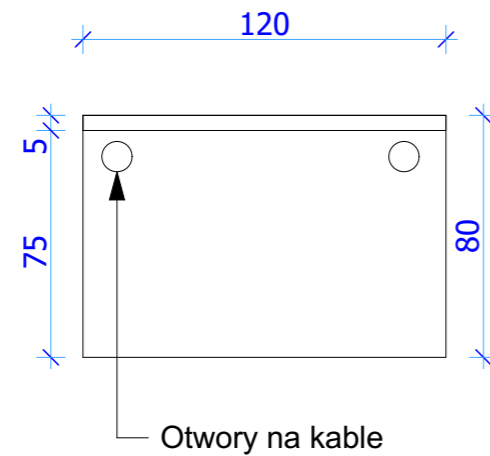


KOLOR RAL: 7036


WIDOK - BOK

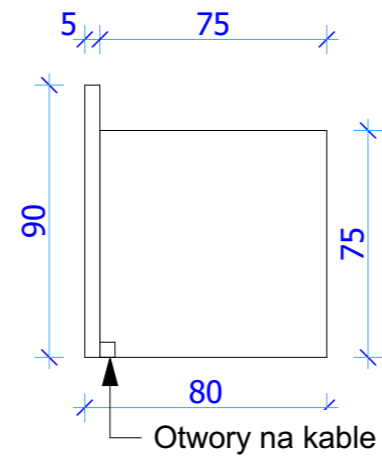

WIDOK - W KIERUNKU SALI

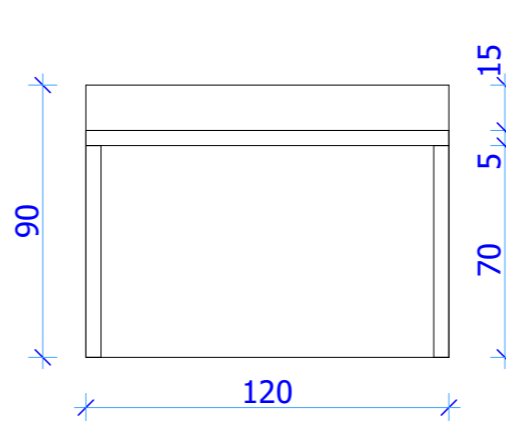

WIDOK - OD STRONY SALI

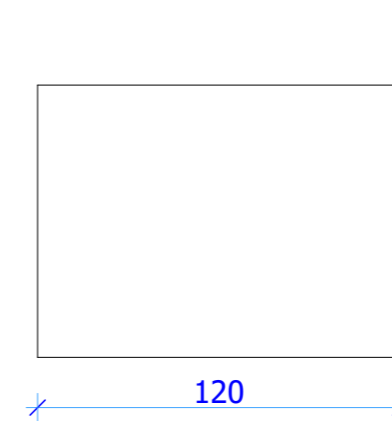


PRACOWNIA JACKOWSKISTUDIO ZASTRZEGA PRAWA AUTORSKIE ZGODNIE Z USTAWĄ O PRAWIE AUTORSKIM I PRAWACH POKREWNYCH Z DNIA 04.02.1994 (Dziennik Ustaw nr 24 poz. 83 z dnia 23.02.1994). WYKORZYSTYWANIE I KOPIOWANIE TEGO PROJEKTU ORAZ WPROWADZANIE ZMIAN W PROJEKCIE BEZ WIEDZY I ZGODY AUTORA JEST ZABRONIONE.

UWAGI:
PRZED PRZYSTĄPIENIEM DO ROBÓT BUDOWLANYCH, WYKONAWCA JEST ZOBOWIĄZANY DO SPRAWDZENIA WYMIARÓW W NATURZE. W PRZYPADKU JAKIKOLWIEK ROZBIEŻNOŚCI I RÓŻNIC MIĘDZY PROJEKTEM A STANEM ISTNIEJĄCYM NALEŻY POINFORMOWAĆ ARCHITEKTA PROWADZĄCEGO PROJEKT.

W SPRAWACH NIE OKREŚLONYCH DOKUMENTACJĄ OBOWIĄZUJĄ:
- PRAWO BUDOWLANE
- WARUNKI TECHNICZNE JAKIM POWINNY ODPOWIADAĆ BUDYNKI I ICH USYTUOWANIE
- WARUNKI TECHNICZNE WYKONANIA I ODBIORU ROBÓT BUDOWLANO - REMONTOWYCH (WG. MB I ITB)
- WYTYCZNE, INSTRUKCJE, ŚWIADECTWA DOPUSZCZENIA, ATETY ITB, WARUNKI TECHNICZNE PRODUCENTÓW

<p>JackowskiStudio</p> <p>71-043 Szczecin ul. Kazimierska 2A/2 518 60 80 66 505 42 48 65</p> <p>info@jackowskistudio.com www.jackowskistudio.com</p>			<p>PROJEKT: KONCEPCJA PRZEBUDOWY POMIESZCZENIA PRZEZNACZONEGO NA POTRZEBY SALI KONFERENCYJNEJ W BUDYNKU GRUNWALD W ODDZIALE REWITA MIĘDZYDROJE, UL. MICKIEWICZA 5, 72-500 MIĘDZYDROJE</p>		
			<p>INWESTOR: AMW REWITA Sp. z o.o. ul. Św. Jacka Odrowąża 15 03-310 Warszawa</p>		
<p>PROJEKTOWAŁ: mgr inż. arch. PAWEŁ JACKOWSKI</p>			<p>TYTUŁ RYSUNKU: Projekt aneksu kuchennego/ stołów konferencyjnych</p>		
<p>NR UPRAWNIEN: 7/ZPOIA/OKK/2007</p>			<p>DATA: lipiec 2018</p>		
<p>PROJEKTOWAŁ: mgr inż. arch. DOMINIKA JACKOWSKI</p>			<p>NR RYSUNKU: 06</p>		
<p>OKK/2007</p>			<p>SKALA: 1:25</p>		

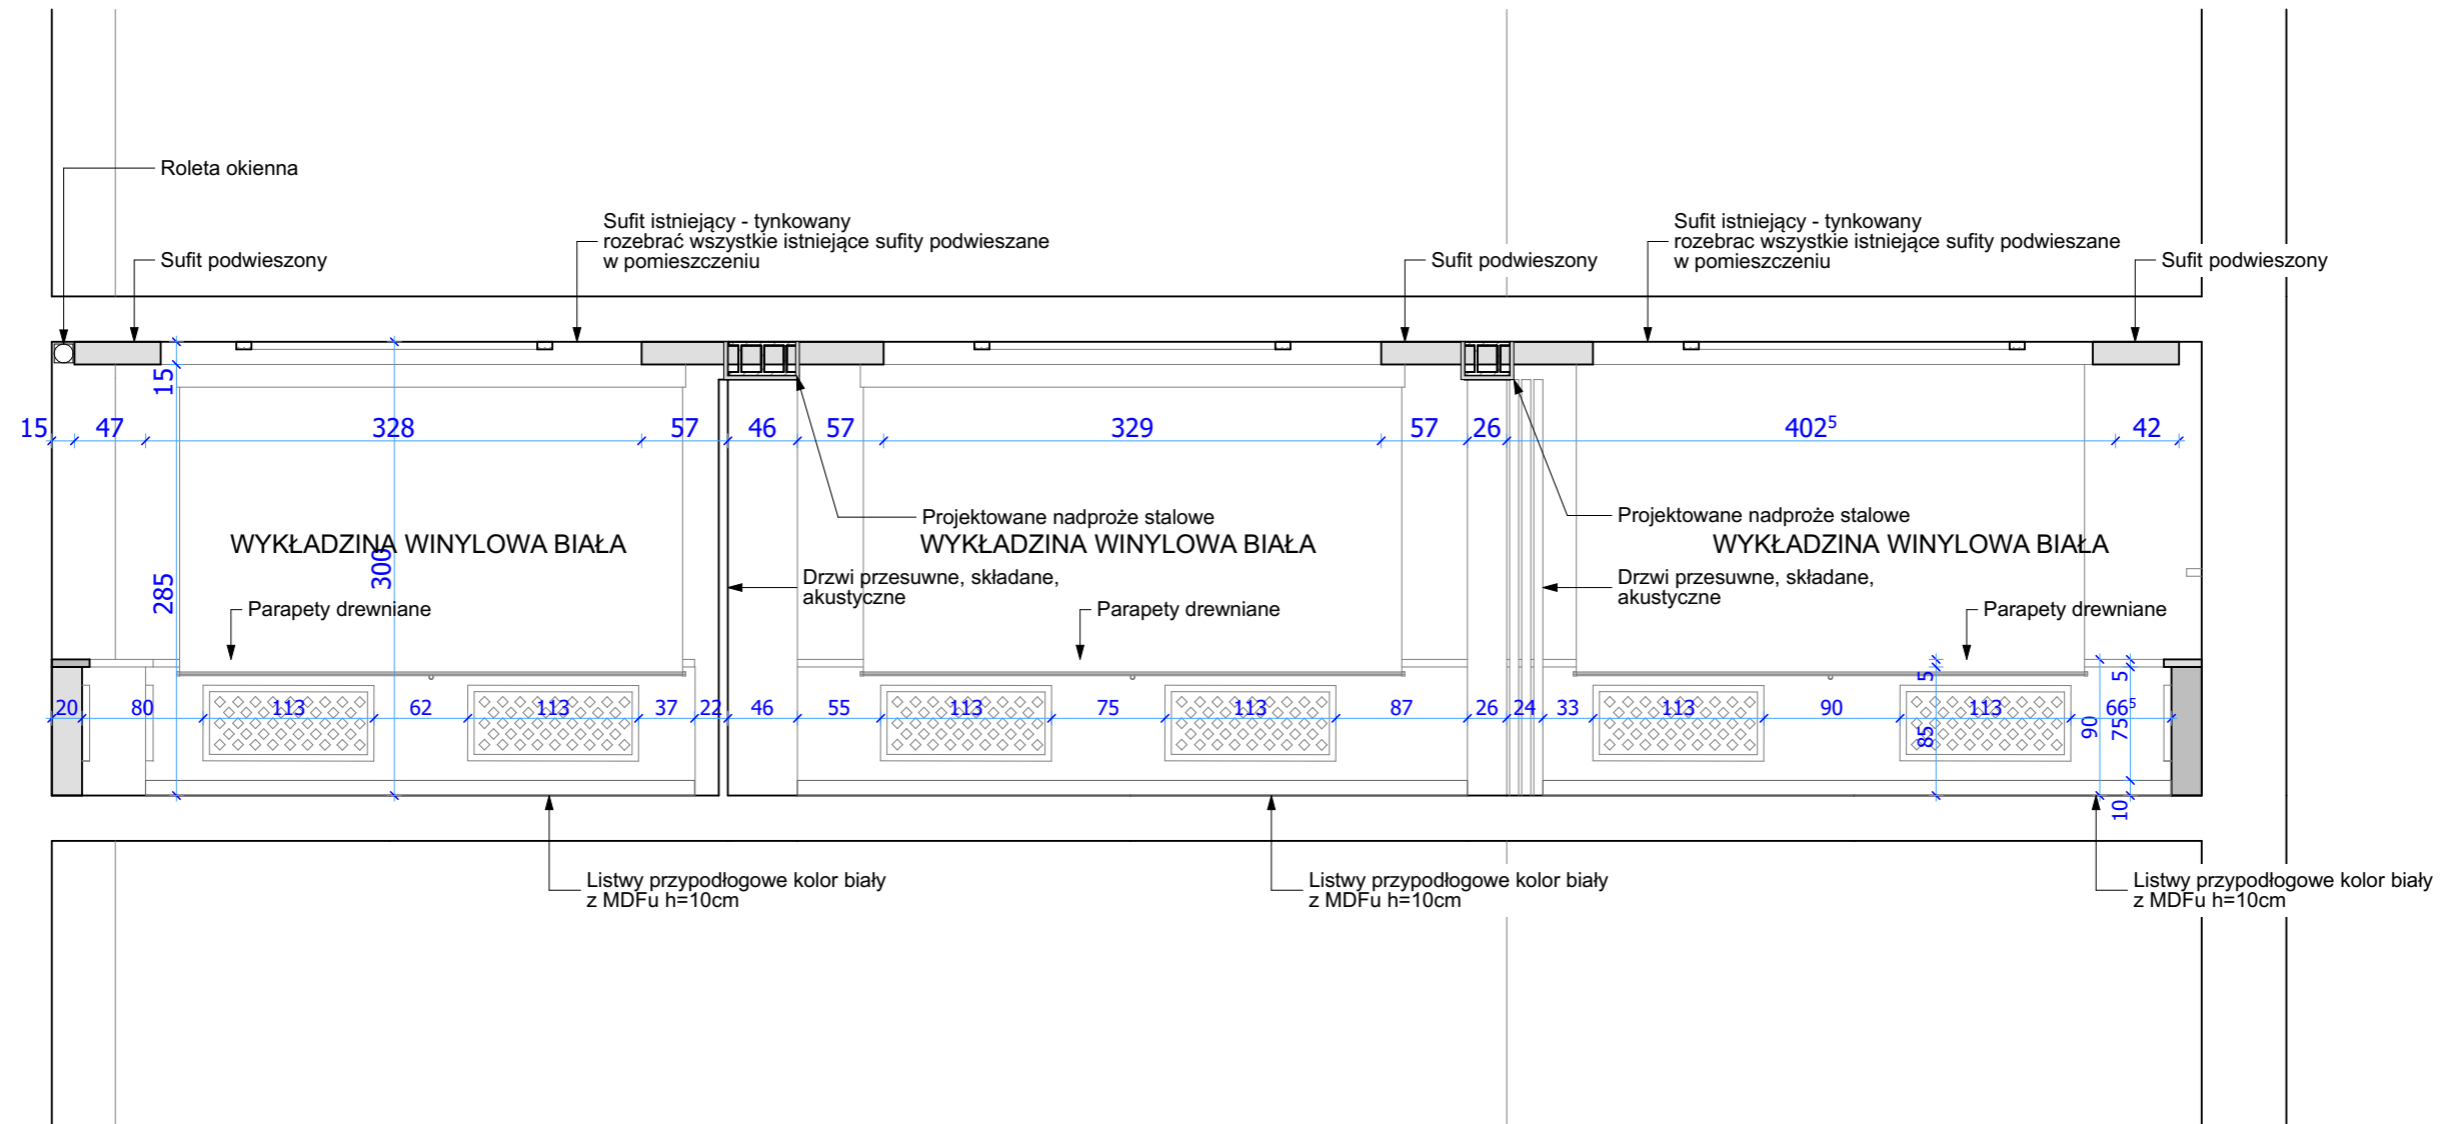


PRACOWNIA JACKOWSKISTUDIO ZASTRZEGA PRAWA AUTORSKIE ZGODNIE Z USTAWĄ O PRAWIE AUTORSKIM I PRAWACH POKREWNYCH Z DNIA 04.02.1994 (Dziennik Ustaw nr 24 poz. 83 z dnia 23.02.1994). WYKORZYSTYWANIE I KOPIOWANIE TEGO PROJEKTU ORAZ WPROWADZANIE ZMIAN W PROJEKCIE BEZ WIEDZY I ZGODY AUTORA JEST ZABRONIONE.

UWAGI:
PRZED PRZYSTĄPIENIEM DO ROBÓT BUDOWLANYCH, WYKONAWCA JEST ZOBOWIĄZANY DO SPRAWDZENIA WYMIARÓW W NATURZE. W PRZYPADKU JAKIKOLWIEK ROZBIŻNOŚCI I RÓŻNIC MIĘDZY PROJEKTEM A STANEM ISTNIEJĄCYM NALEŻY POINFORMOWAĆ ARCHITEKTA PROWADZĄCEGO PROJEKT.

W SPRAWACH NIE OKREŚLONYCH DOKUMENTACJĄ OBOWIĄZUJĄ:
- PRAWO BUDOWLANE
- WARUNKI TECHNICZNE JAKIM POWINNY ODPOWIADAĆ BUDYNKI I ICH USYTUOWANIE
- WARUNKI TECHNICZNE WYKONANIA I ODBIORU ROBÓT BUDOWLANO - REMONTOWYCH (WG. MB I ITB)
- WYTYCZNE, INSTRUKCJE, ŚWIADECTWA DOPUSZCZENIA, ATYSTY ITB, WARUNKI TECHNICZNE PRODUCENTÓW

JackowskiStudio			PROJEKT: KONCEPCJA PRZEBUDOWY POMIESZCZENIA PRZEZNACZONEGO NA POTRZEBY SALI KONFERENCYJNEJ W BUDYNKU GRUNWALD W ODDZIALE REWITA MIĘDZYDROJE, UL. MICKIEWICZA 5, 72-500 MIĘDZYDROJE		
71-043 Szczecin ul. Kazimierska 2A/2		518 60 80 66 505 42 48 65	INWESTOR: AMW REWITA Sp. z o.o. ul. Św. Jacka Odrowąża 15 03-310 Warszawa		
info@jackowskistudio.com www.jackowskistudio.com			TYTUŁ RYSUNKU: Elewacja/ przekrój A		
PROJEKTOWAŁ: mgr inż.arch. PAWEŁ JACKOWSKI	NR UPRAWNIEN: 7/ZPOIA/ OKK/2007	PODPIS:	DATA: lipiec 2018	NR RYSUNKU: 07	ZMIANA:
mgr inż.arch. DOMINIKA JACKOWSKI	6/ZPOIA/ OKK/2007		SKALA: 1:50		

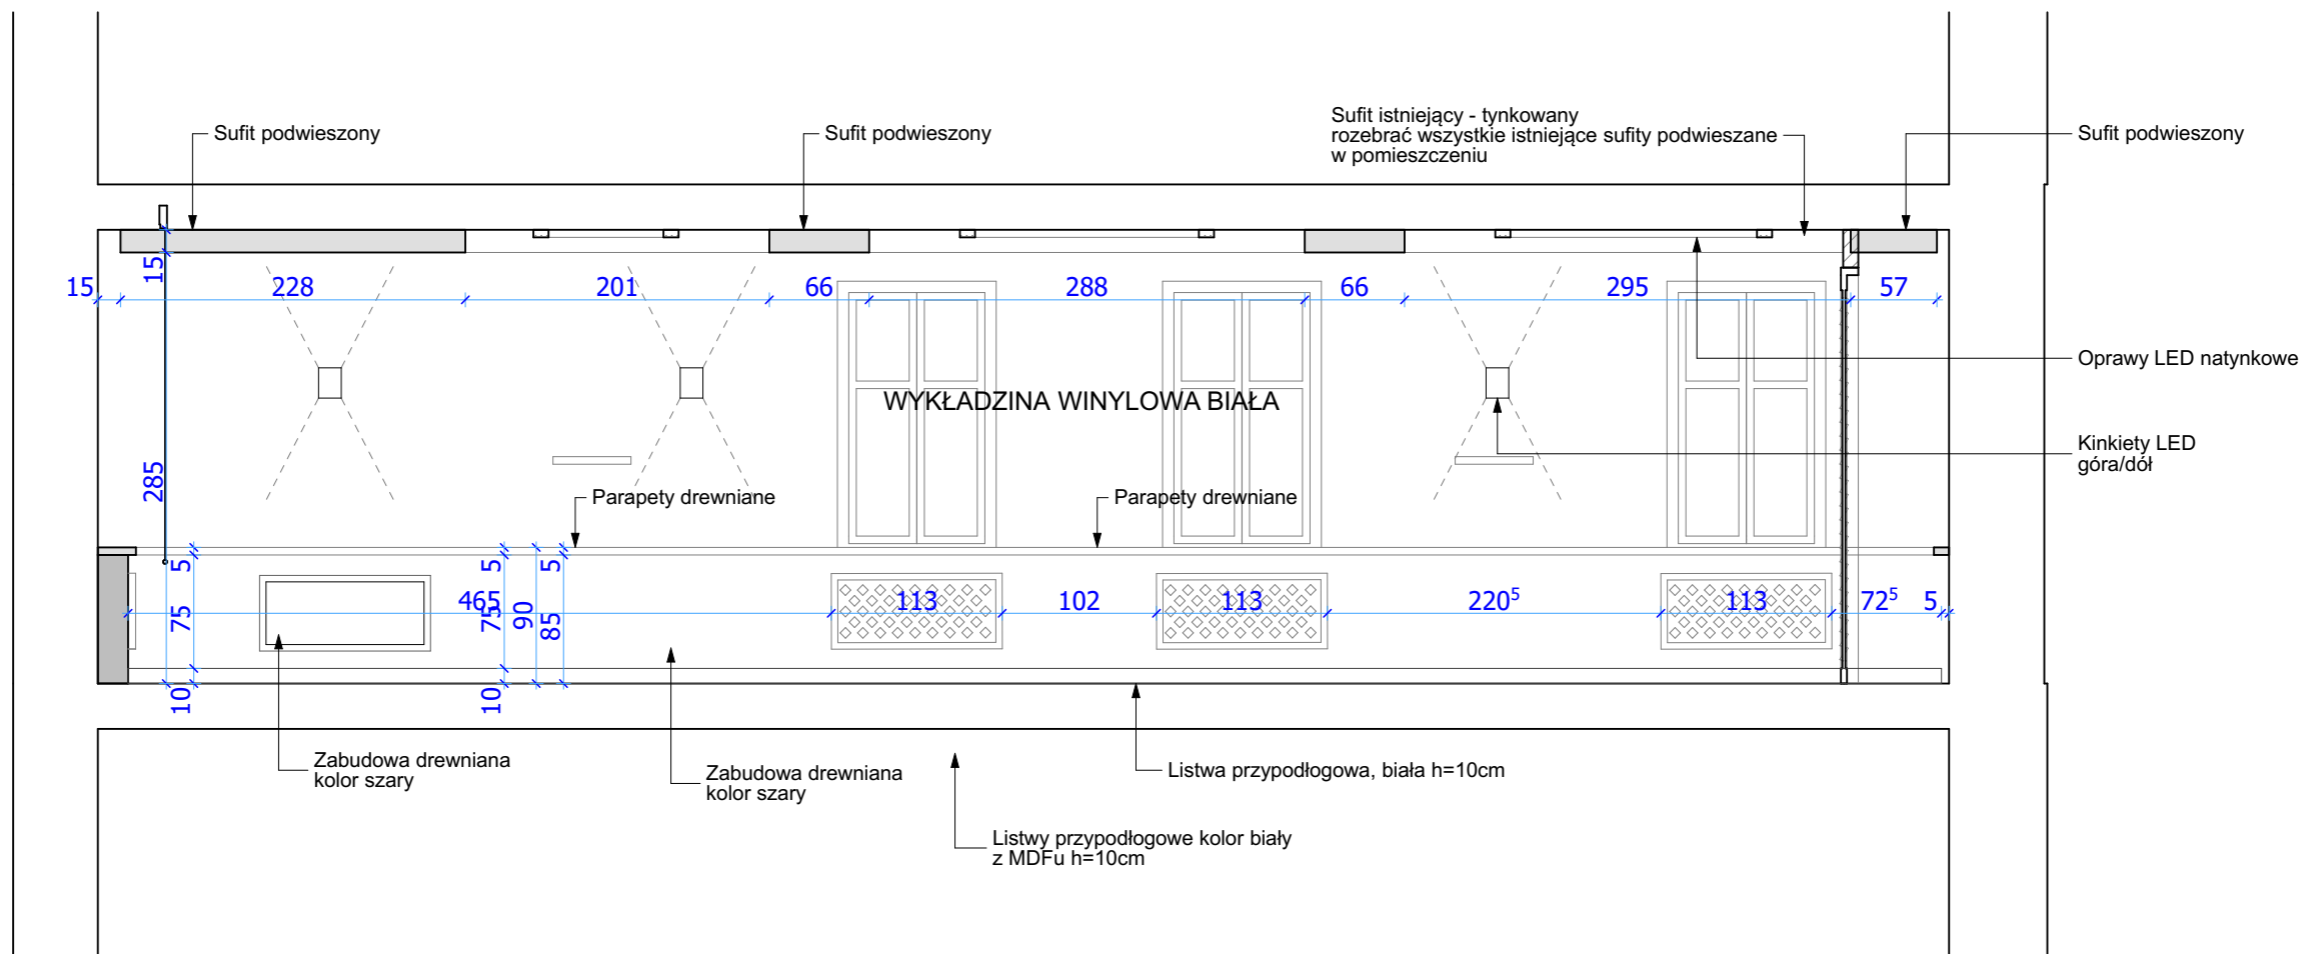


PRACOWNIA JACKOWSKISTUDIO ZASTRZEGA PRAWA AUTORSKIE ZGODNIE Z USTAWĄ O PRAWIE AUTORSKIM I PRAWACH POKREWNYCH Z DNIA 04.02.1994 (Dziennik Ustaw nr 24 poz. 83 z dnia 23.02.1994). WYKORZYSTYWANIE I KOPIOWANIE TEGO PROJEKTU ORAZ WPROWADZANIE ZMIAN W PROJEKCIE BEZ WIEDZY I ZGODY AUTORA JEST ZABRONIONE.

UWAGI:
PRZED PRYZYSTAPIENIEM DO ROBÓT BUDOWLANYCH, WYKONAWCA JEST ZOBOWIĄZANY DO SPRAWDZENIA WYMIARÓW W NATURZE. W PRZYPADKU JAKIKOLWIEK ROZBIŻNOŚCI I RÓŻNIC MIĘDZY PROJEKTEM A STANEM ISTNIEJĄCYM NALEŻY POINFORMOWAĆ ARCHITEKTA PROWADZĄCEGO PROJEKT.

W SPRAWACH NIE OKREŚLONYCH DOKUMENTACJĄ OBOWIĄZUJĄ:
- PRAWO BUDOWLANE
- WARUNKI TECHNICZNE JAKIM POWINNY ODPOWIADAĆ BUDYNKI I ICH USYTUOWANIE
- WARUNKI TECHNICZNE WYKONANIA I ODBIORU ROBÓT BUDOWLANO - REMONTOWYCH (WG. MB I ITB)
- WYTYCZNE, INSTRUKCJE, ŚWIADECTWA DOPUSZCZENIA, ATETYTY ITB, WARUNKI TECHNICZNE PRODUCENTÓW

JackowskiStudio			PROJEKT: KONCEPCJA PRZEBUDOWY POMIESZCZENIA PRZEZNACZONEGO NA POTRZEBY SALI KONFERENCYJNEJ W BUDYNKU GRUNWALD W ODDZIALE REWITA MIĘDZYDROJE, UL. MICKIEWICZA 5, 72-500 MIĘDZYDROJE		
71-043 Szczecin ul. Kazimierska 2A/2		518 60 80 66 505 42 48 65	INWESTOR: AMW REWITA Sp. z o.o. ul. Św. Jacka Odrowąża 15 03-310 Warszawa		
info@jackowskistudio.com www.jackowskistudio.com			TYTUŁ RYSUNKU: Elewacja/ przekrój B		
PROJEKTOWAŁ: mgr inż. arch. PAWEŁ JACKOWSKI	NR UPRAWNIEN: 7/ZPOIA/ OKK/2007	PODPIS:	DATA: lipiec 2018	NR RYSUNKU: 08	ZMIANA:
mgr inż. arch. DOMINIKA JACKOWSKI	6/ZPOIA/ OKK/2007		SKALA: 1:50		

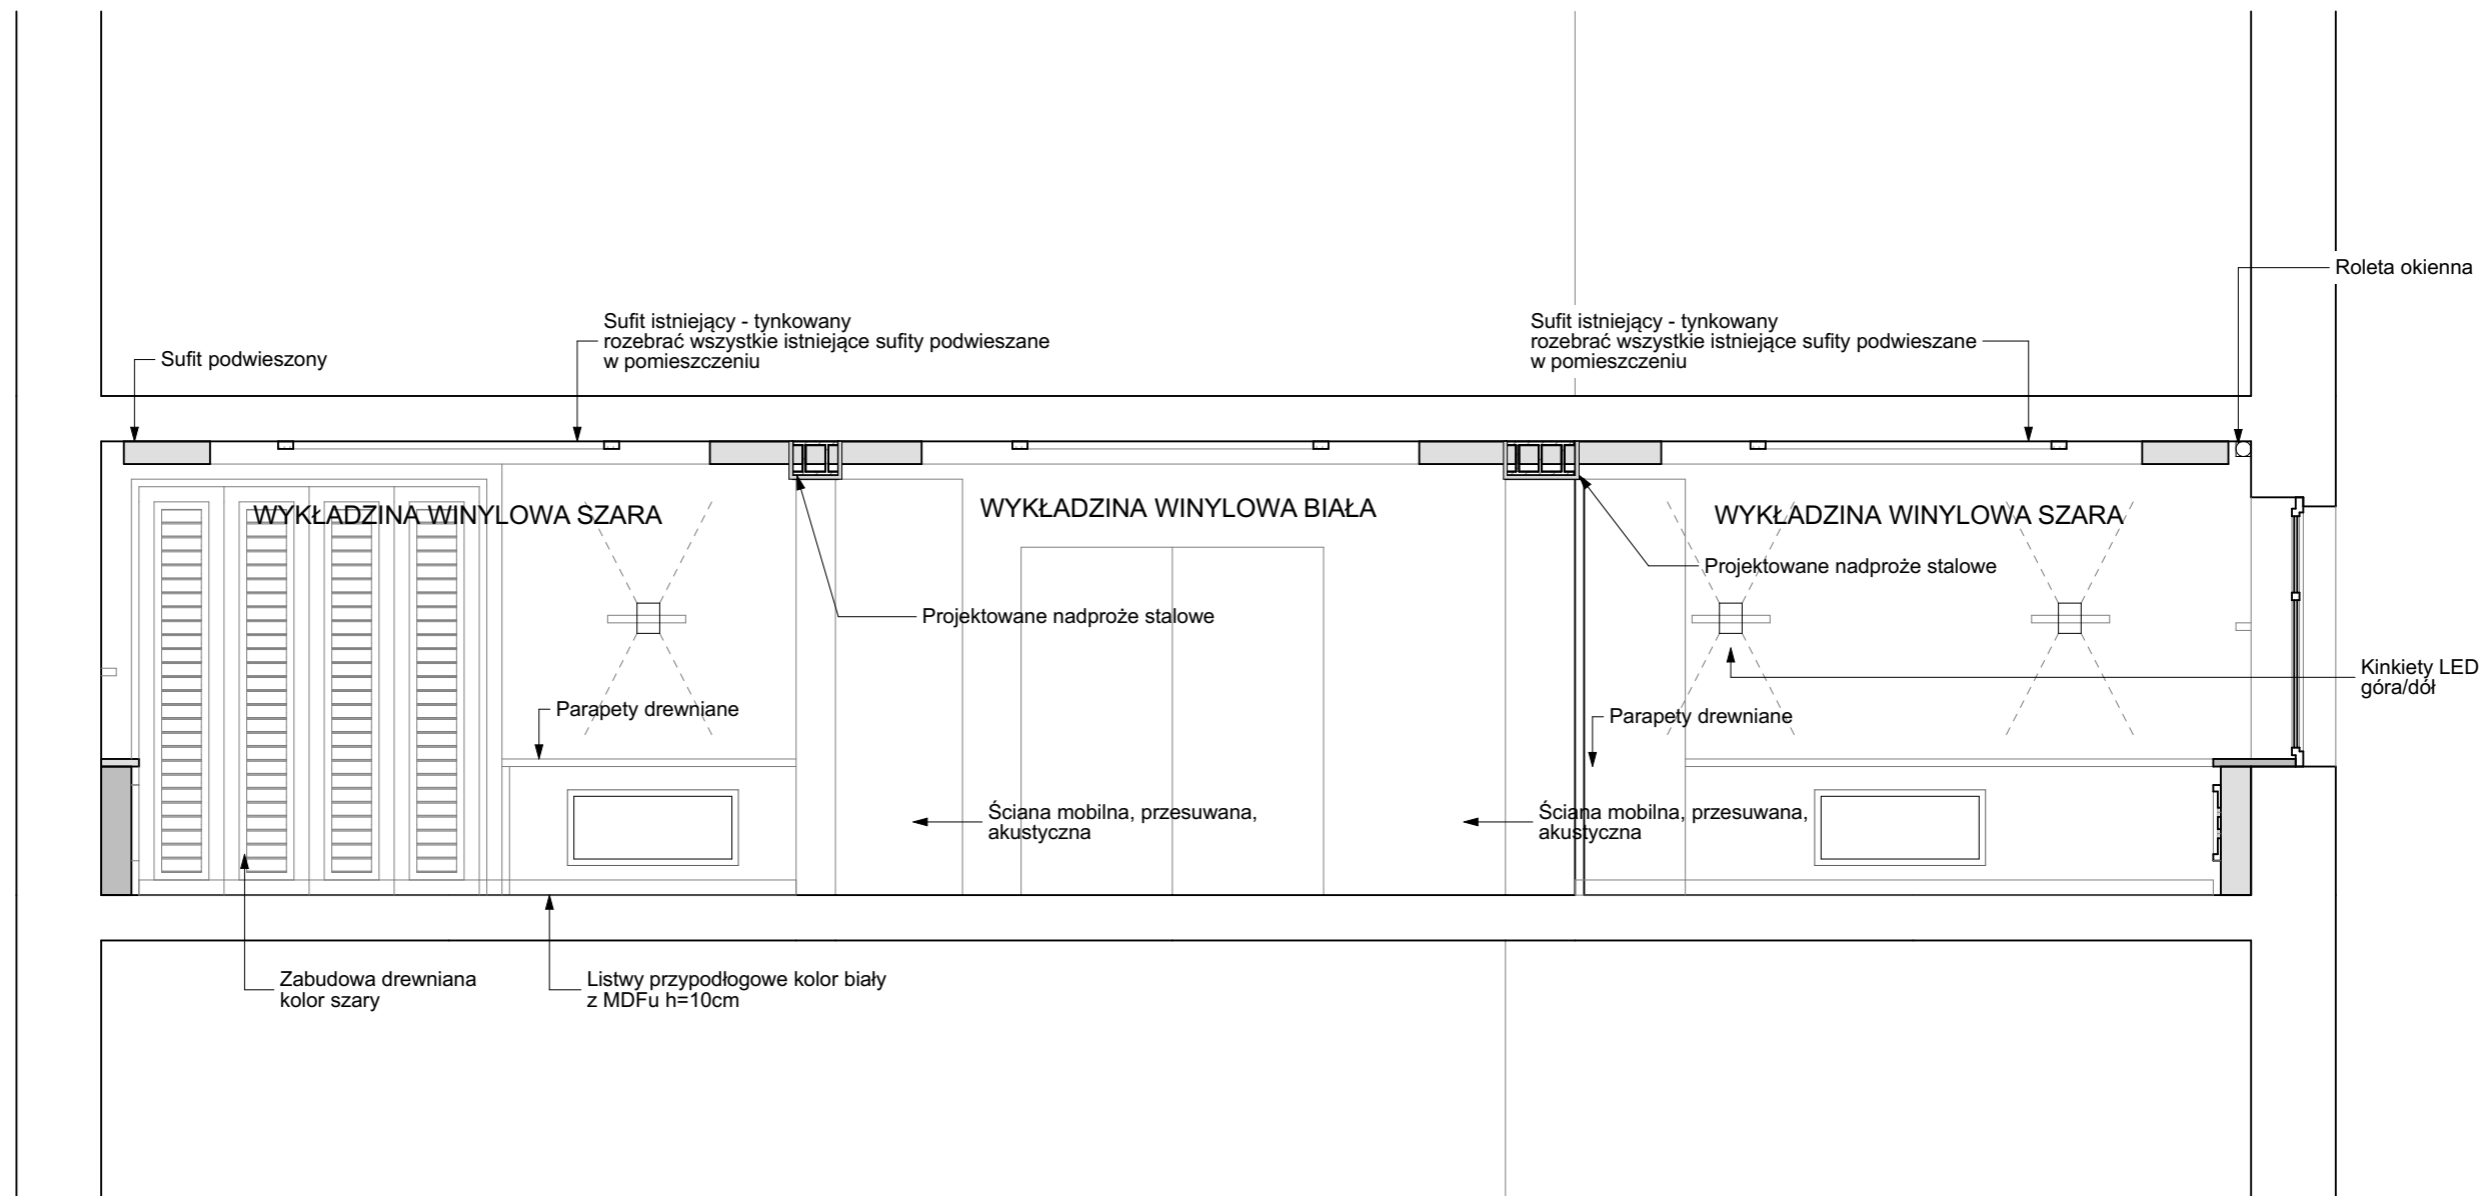


PRACOWNIA JACKOWSKISTUDIO ZASTRZEGA PRAWA AUTORSKIE ZGODNIE Z USTAWĄ O PRAWIE AUTORSKIM I PRAWACH POKREWNYCH Z DNIA 04.02.1994 (Dziennik Ustaw nr 24 poz. 83 z dnia 23.02.1994). WYKORZYSTYWANIE I KOPIOWANIE TEGO PROJEKTU ORAZ WPROWADZANIE ZMIAN W PROJEKCIE BEZ WIEDZY I ZGODY AUTORA JEST ZABRONIONE.

UWAGI:
 PRZED PRZYSTĄPIENIEM DO ROBÓT BUDOWLANYCH, WYKONAWCA JEST ZOBOWIĄZANY DO SPRAWDZENIA WYMIARÓW W NATURZE. W PRZYPADKU JAKIKOLWIEK ROZBIEŻNOŚCI I RÓŻNIC MIĘDZY PROJEKTEM A STANEM ISTNIEJĄCYM NALEŻY POINFORMOWAĆ ARCHITEKTA PROWADZĄCEGO PROJEKT.

W SPRAWACH NIE OKREŚLONYCH DOKUMENTACJĄ OBOWIĄZUJĄ:
 - PRAWO BUDOWLANE
 - WARUNKI TECHNICZNE JAKIM POWINNY ODPOWIEDAĆ BUDYNKI I ICH USYTUOWANIE
 - WARUNKI TECHNICZNE WYKONANIA I ODBIORU ROBÓT BUDOWLANO - REMONTOWYCH (WG. MB I ITB)
 - WYTYCZNE, INSTRUKCJE, ŚWIADECTWA DOPUSZCZENIA, ATYSTY ITB, WARUNKI TECHNICZNE PRODUCENTÓW

JackowskiStudio			PROJEKT: KONCEPCJA PRZEBUDOWY POMIESZCZENIA PRZEZNACZONEGO NA POTRZEBY SALI KONFERENCYJNEJ W BUDYNKU GRUNWALD W ODDZIALE REWITA MIĘDZYDROJE, UL. MICKIEWICZA 5, 72-500 MIĘDZYDROJE		
71-043 Szczecin ul. Kazimierska 2A/2		518 60 80 66 505 42 48 65	INWESTOR: AMW REWITA Sp. z o.o. ul. Św. Jacka Odrowąża 15 03-310 Warszawa		
info@jackowskistudio.com www.jackowskistudio.com			TYTUŁ RYSUNKU: Elewacja/ przekrój C		
PROJEKTOWAŁ: mgr inż.arch. PAWEŁ JACKOWSKI	NR UPRAWNIEN: 7/ZPOIA/ OKK/2007	PODPIS:	DATA: lipiec 2018	NR RYSUNKU: 09	ZMIANA:
mgr inż.arch. DOMINIKA JACKOWSKI	6/ZPOIA/ OKK/2007		SKALA: 1:50		

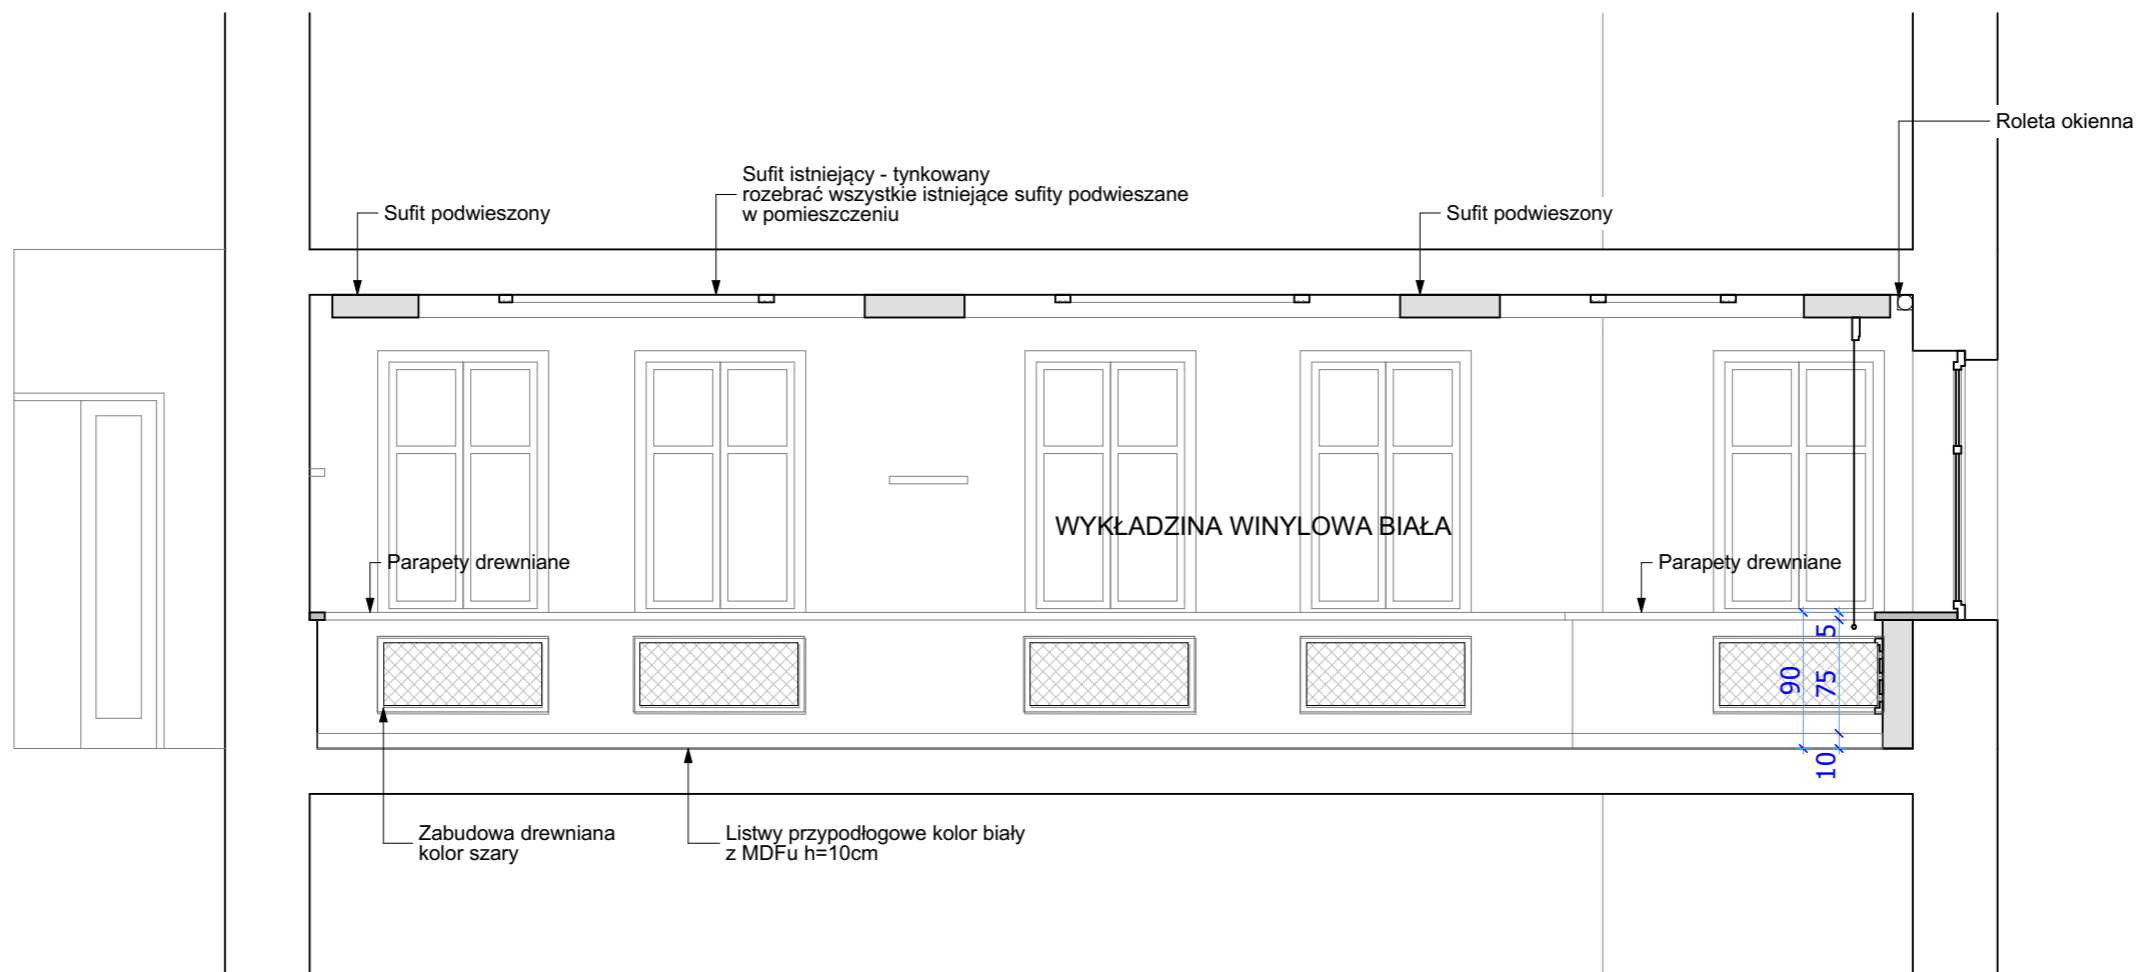

PRACOWNIA JACKOWSKISTUDIO ZASTRZEGA PRAWA AUTORSKIE ZGODNIE Z USTAWĄ O PRAWIE AUTORSKIM I PRAWACH POKREWNYCH Z DNIA 04.02.1994 (Dziennik Ustaw nr 24 poz. 83 z dnia 23.02.1994). WYKORZYSTYWANIE I KOPIOWANIE TEGO PROJEKTU ORAZ WPROWADZANIE ZMIAN W PROJEKCIE BEZ WIEDZY I ZGODY AUTORA JEST ZABRONIONE.

UWAGI:
PRZED PRZYSTĄPIENIEM DO ROBÓT BUDOWLANYCH, WYKONAWCA JEST ZOBOWIĄZANY DO SPRAWDZENIA WYMIARÓW W NATURZE. W PRZYPADKU JAKIKOLWIEK ROZBIEŻNOŚCI I RÓŻNIC MIĘDZY PROJEKTEM A STANEM ISTNIEJĄCYM NALEŻY POINFORMOWAĆ ARCHITEKTA PROWADZĄCEGO PROJEKT.

W SPRAWACH NIE OKREŚLONYCH DOKUMENTACJĄ OBOWIĄZUJĄ:
- PRAWO BUDOWLANE
- WARUNKI TECHNICZNE JAKIM POWINNY ODPOWIADAĆ BUDYNKI I ICH USYTUOWANIE
- WARUNKI TECHNICZNE WYKONANIA I ODBIORU ROBÓT BUDOWLANO - REMONTOWYCH (WG. MB I ITB)
- WYTYCZNE, INSTRUKCJE, ŚWIADECTWA DOPUSZCZENIA, ATESTY ITB, WARUNKI TECHNICZNE PRODUCENTÓW

JackowskiStudio 71-043 Szczecin ul. Kazimierska 2A/2 518 60 80 66 505 42 48 65 info@jackowskistudio.com www.jackowskistudio.com			PROJEKT: KONCEPCJA PRZEBUDOWY POMIESZCZENIA PRZEZNACZONEGO NA POTRZEBY SALI KONFERENCYJNEJ W BUDYNKU GRUNWALD W ODDZIALE REWITA MIĘDZYDROJE, UL. MICKIEWICZA 5, 72-500 MIĘDZYDROJE		
			INWESTOR: AMW REWITA Sp. z o.o. ul. Św. Jacka Odrowąża 15 03-310 Warszawa		
TYTUŁ RYSUNKU: Elewacja/ przekrój D			DATA: lipiec 2018		
SKALA: 1:50			10		