

MAPA DO CELÓW PROJEKTOWYCH skala 1:500

Obręb: Jeleniewo 0009 dz. nr 268
 Jednostka ewidencyjna: Jeleniewo 201203_2
 Pow. suwalski
 Woj. podlaskie

L.k.s.rob: 58/2015 GKN.6640.1845.2015
 Niniejszą mapę sporządzono na podstawie istniejących materiałów stanowiących zasób ośrodka oraz pomiaru uzupełniającego.

Układ współrzędnych płaskich prostokątnych - 2000/8
 Układ wysokościowy H- poziom odniesienia Kronsztadt 1960

Granica obszaru objętego aktualizacją

Dnia 2016.01.12. dokonalem badania KW i stwierdzilem brak zapisu o słuźnościach gruntowych dla dz. nr 268.



Kontur użytku gruntowego, który nie jest ujawniony w bazie danych ewidencji gruntów i budynków (brak)

Usługi Geodezyjne Stanisław Essel mapa aktualna na dzień 2016.01.08.
 16-400 Suwałki ul. Paca 8/37 Suwałki dn. 2016.01.12.

Geodeta Uprawałczy
 Upr. Nr 8104
 Stanisław Essel
 16-400 Suwałki, ul. Paca 8/37
 tel. (0) 87 663 07 13, 663 12 01 81, 663 07 13

STANOWISKO
 P. 202. 2016. 47
 2016-01-13

projektowany fundament pod centralę wentylacyjną

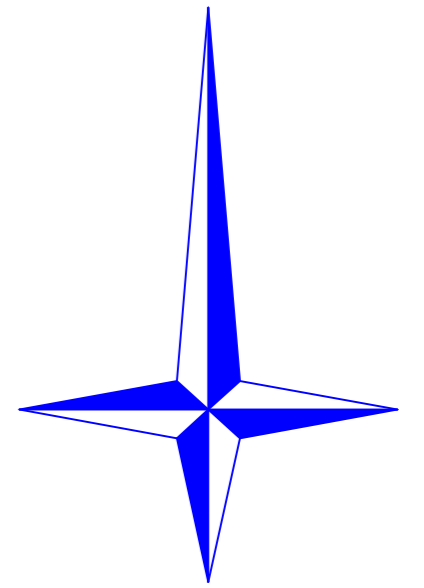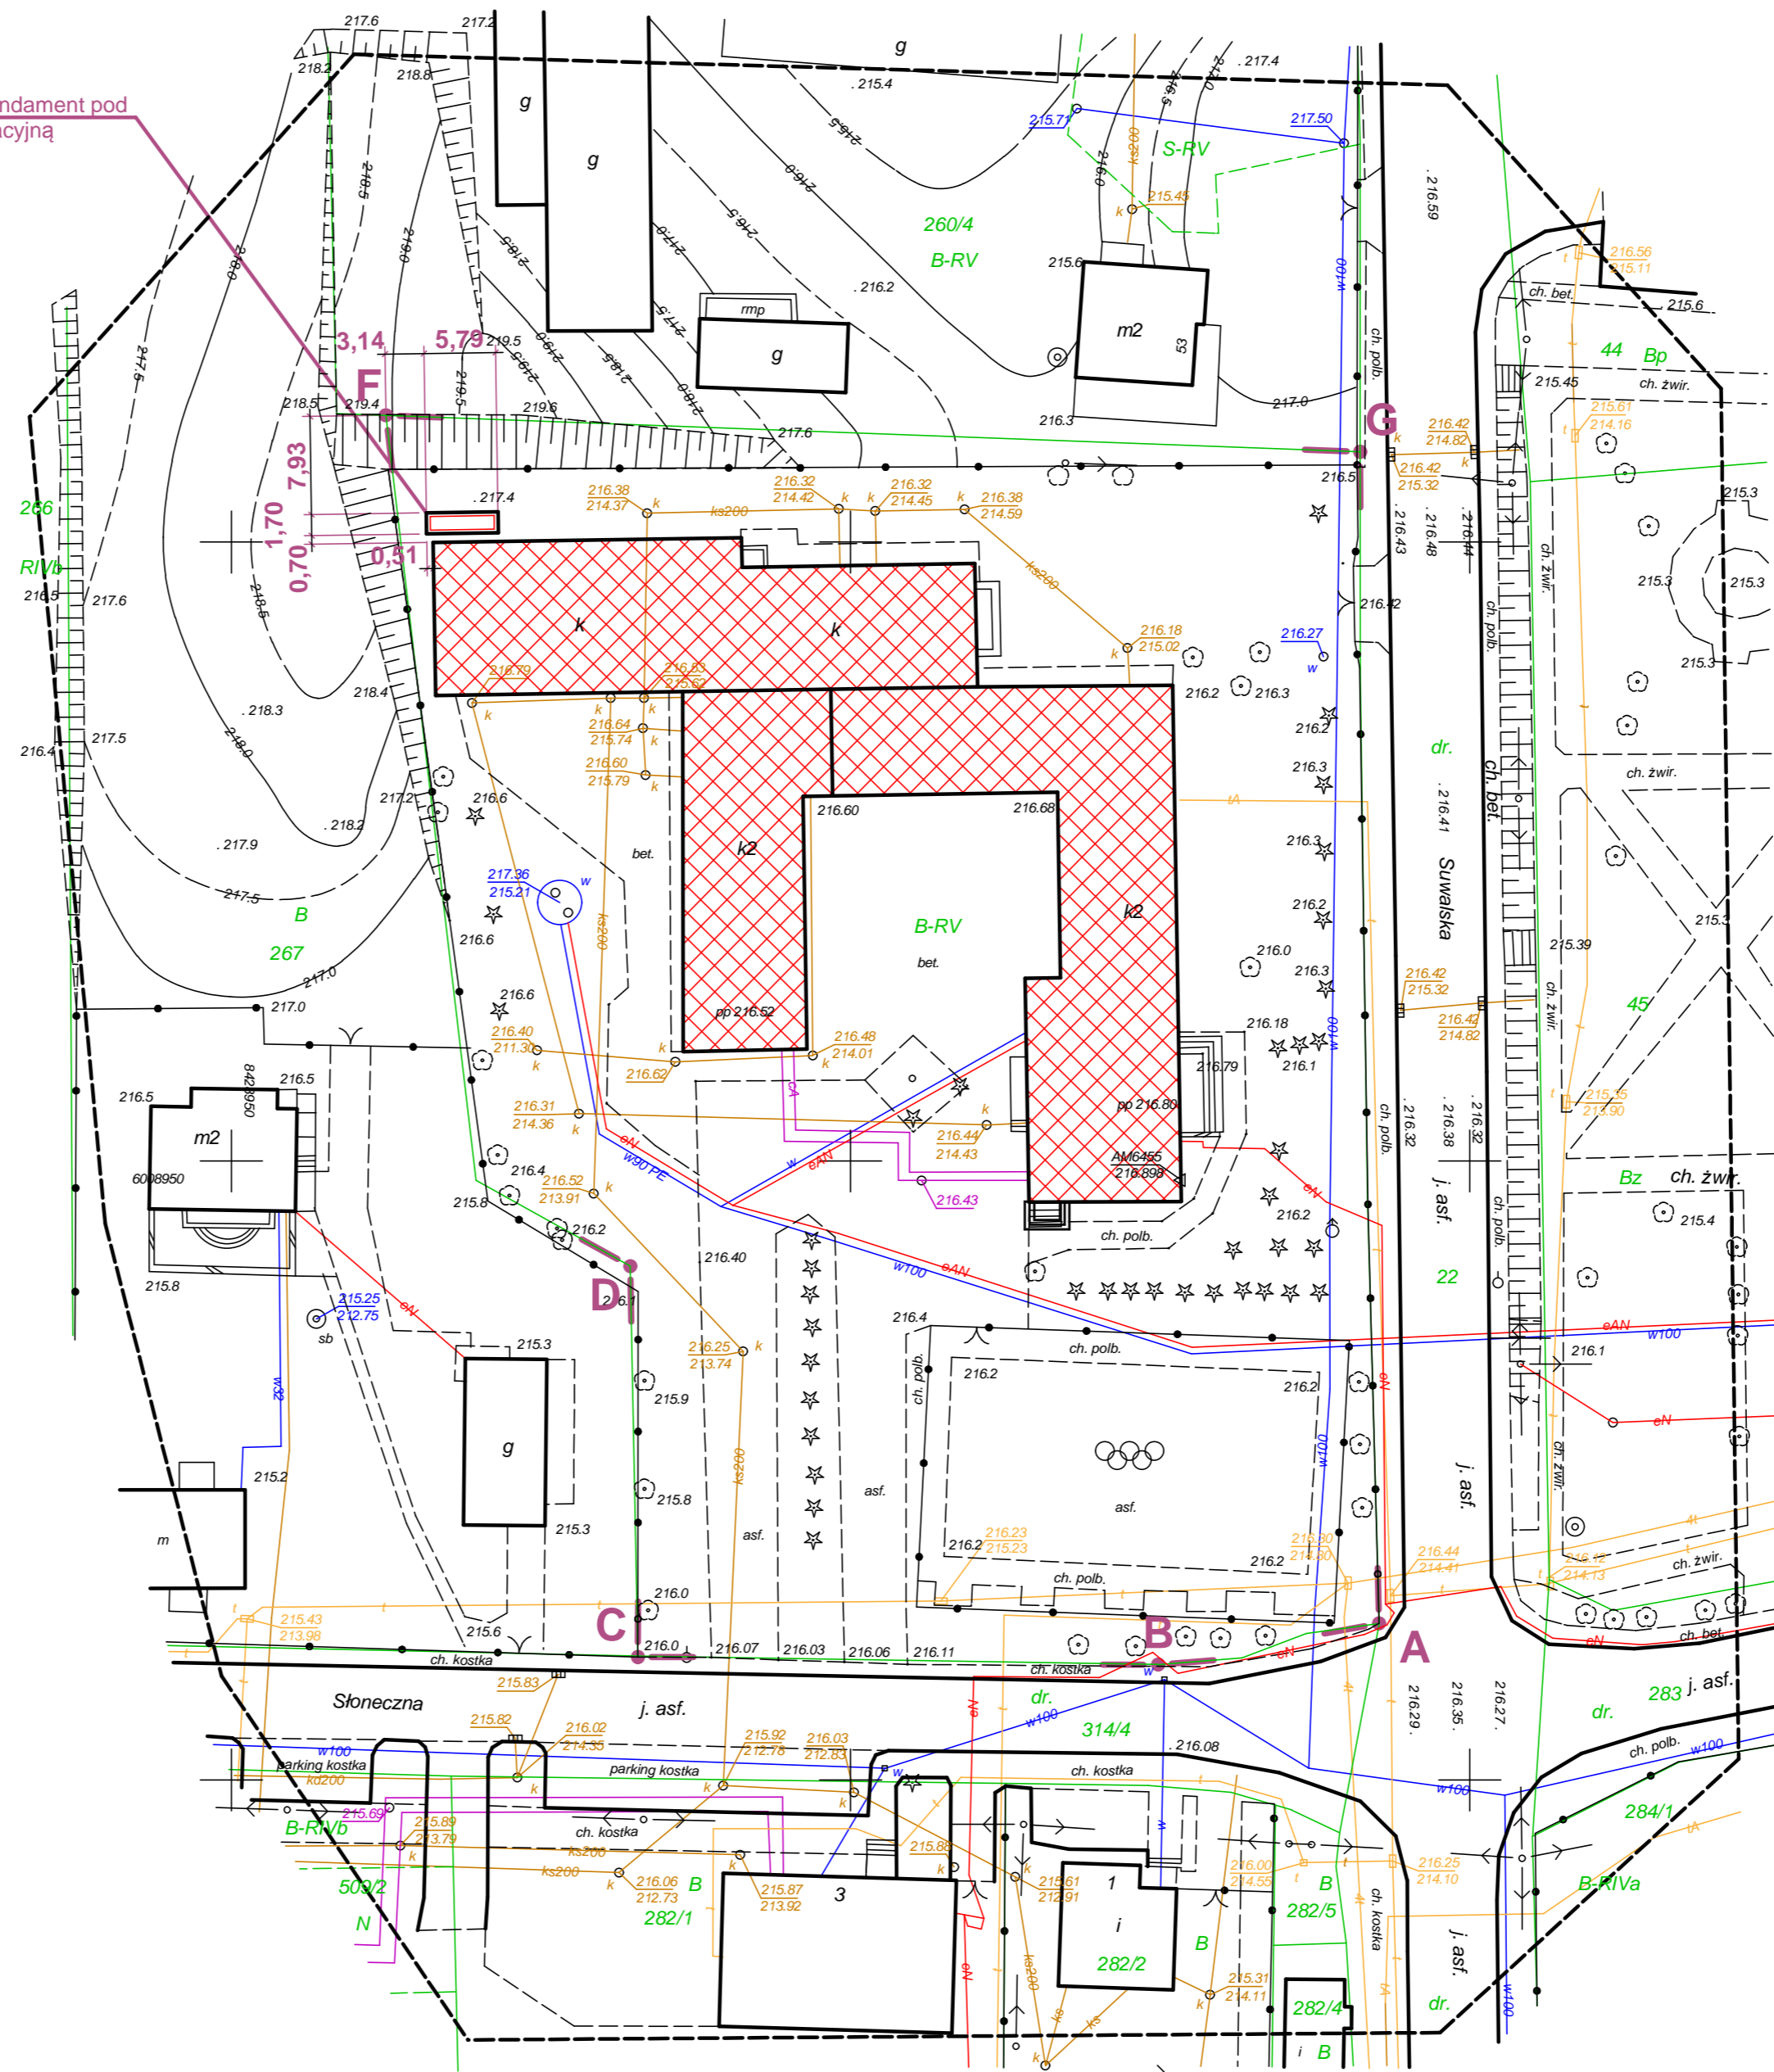

USŁUGI PROJEKTOWE I INFORMATYCZNE DANUTA PISZCZATOWSKA 16-400 SUWAŁKI, UL. SIKORSKIEGO 57A TEL./FAX.: 87 563 07 13, TEL.GSM.: 604278273 e-mail: uslugi_piszczatowska@poczta.onet.pl		
Przedmiot inwestycji	Kompleksowa modernizacja budynków użyteczności publicznej wraz z wymianą wyposażenia tych obiektów na energooszczędne w Gminie Jeleniewo - Zespół Szkół w Jeleniewie	****
Adres inwestycji	Jeleniewo, ul. Suwalska 51	nr tomu/nr rys
Inwestor	Gmina Jeleniewo Jeleniewo, ul. Sloneczna 3	A/1
Nr geod. dz.	268	skala
Przedmiot rysunku	projekt zagospodarowania terenu do projektu went. mechanicznej	1:500
Projektant	nr upr. data podpis	branża
mgr inż. arch.	SUW - 101/88 -2015	architektura
T.Zaforymski		
mgr inż.	SUW - 75/90 -2015	instalacje sanitarne
D.Piszczatowska		
		instalacje elektryczne
		urządzenia drogowe
Projekt chroniony ustawą o Prawie Autorskim		
<ul style="list-style-type: none"> budynki istniejące budynek szkoły - objęty opracowaniem instalacja wodociągowa - istniejąca instalacja kan. sanitarnej - istniejąca instalacja kan. deszczowej - istniejąca instalacja c.o. istniejąca linie kablowe WLZ i oświetleniowe istn. instalacja telekomunikacyjna istn. ogrodzenie istniejące chodniki istniejące trawniki i nawierzchnie gruntowe istniejące linie rozgraniczające działek istn. granice działki nr 268 		