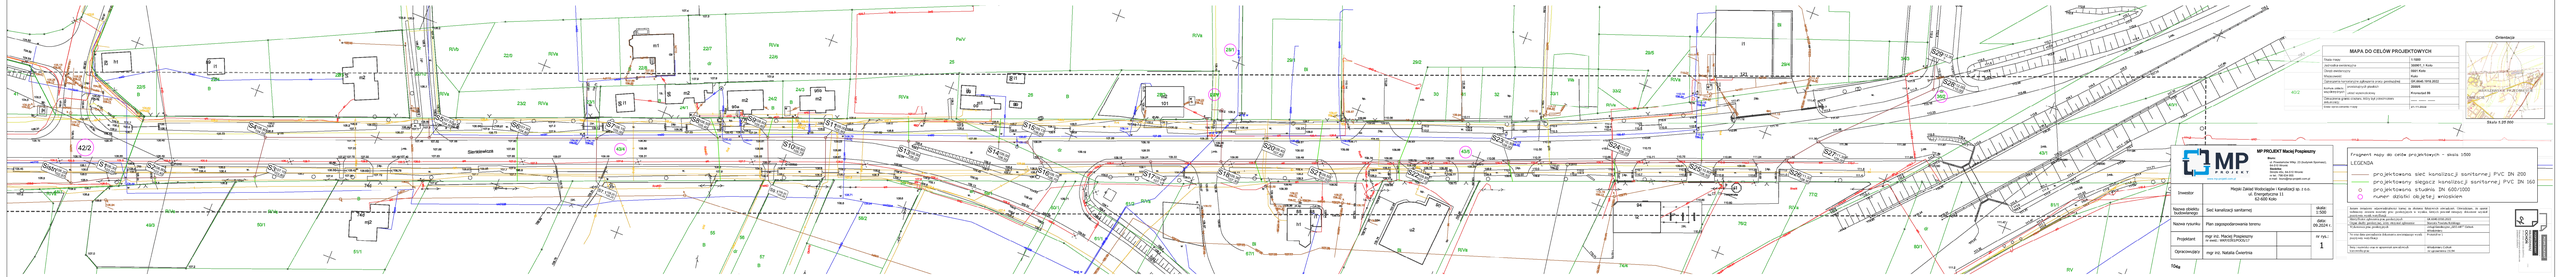

MAPA DO CELÓW PROJEKTOWYCH

Typ/ty mapy	1 mapa
Jednostka ewidencyjna	300901_1 Kalsk
Obręb ewidencyjny	0001 Kalsk
Arkusz mapy	42
Oznaczenie kartograficzne opracowania przy przekazywaniu	GK (kład) 1616.2022
Rodzaj zasobu	ZBIORU DANYCH EWIDENCYJNYCH
Sposób opracowania	Przekazał PE
Układ współrzędnych	układ 1992
Układ wysokościowy	układ 2000

Ortofotomapa

Skala 1:20 000

Fragment mapy do celów projektowych – skala 1:500

LEGENDA

- projektowana sieć kanalizacji sanitarnej PVC SN 200
- projektowany ślepy kanalizacji sanitarnej PVC SN 160
- projektowana studnia SN 600/1000
- numer działki ewidencyjnej

Dane mapowe uzyskiwalismy tylko w zakresie istniejących uzbrojeń. Obrębowe, w zakresie wskazanym mapami wydanymi przez przedstawicieli w trybie ustawy z dnia 7 lipca 1994 r. Prawo budowlane (Dz. U. z 2016 r. poz. 290 z późn. zm.).

Wykonawca uprawniony do wykonywania prac geodezyjnych	MP PROJEKT Maciej Pospieszny
Nr uprawnień zawodowych	12/2013
Data wykonania mapy	09.2024 r.
Nr mapy zasadniczej w państwowym zasobie geodezyjnym i kartograficznym	42/2
Nr mapy zasadniczej w państwowym zasobie geodezyjnym i kartograficznym	42/2
Data i numer zatwierdzenia mapy	27.11.2024

MP PROJEKT

MP PROJEKT Maciej Pospieszny
Biuro:
ul. Przemysłowa 34a, 23-340 Kalsk Sportowa)
Siedziba:
Siedziba: ul. 3-go Maja 4, 23-340 Kalsk
tel. kom. 500 000 000
e-mail: biuro@mp-projekt.com.pl

Inwestor	Miejski Zakład Wodociągów i Kanalizacji sp. z o.o. ul. Energetyczna 31 52-400 Kalsk	
Nazwa zbioru budowlanego	Sieć kanalizacji sanitarnej	skala 1:500
Nazwa rysunku	Plan zagospodarowania terenu	data 09.2024 r.
Projektant	mgr inż. Maciej Pospieszny nr uprawn. MAP/0139/POOK/17	
Opracowujący	mgr inż. Natalia Gwarnicka	

W TEKŚCIE

Skarpa wkUS
Skarpa wkUS
Skarpa wkUS