



RR_ARCHITEKCI Tomasz Rospędek

@: biuro@rrarchitekci.com.pl
M: 607850027
E: www.rrarchitekci.com.pl

29 MARCA 2021
Lech Rospędek

**KONCEPCJA
ARCHITEKTONICZNO-URBANISTYCZNA
Budynek mieszkaniowy wielorodzinny
z usługami w parterze
oraz garażem podziemnym**

STAROSTWO POWIATOWE
w Opocznie
ul. Kwiatowa 1a, 26-300 Opoczno
I GOSPODARKI KARTOGRAFII, KATASTRU
IMIĘ, NAZWISKO I PODPIS
OSOBY REPREZENTUJĄCEJ ORGAN...

Poświadcza się zgodność niniejszej kopii z treścią materiału państwowego zasobu geodezyjnego i kartograficznego. Organ prowadzący państwowy zasob geodezyjny i kartograficzny: STAROSTA OPOCZYŃSKI. Identyfikator ewidencyjny materiału zasobu : 7.154.14.04.4.1; 7.154.14.04.4.3. Data wykonania kopii : 2021.04.01. Oznaczenie wniosków : GN.6642.729.2021


MAPA ZASADNICZA
Skala 1:500

Unikat współrzędnych płaskich prostokątnych 2000

strefa 7

GN.6642.729.2021

- LEGENDA
- POWIERZCHNIA BIOLOGICZNE CZYNNA
 - POWIERZCHNIE UTWARDZONE NA TERENIE INWESTYCJI
 - POWIERZCHNIE UTWARDZONE W PASIE DROGOWYM

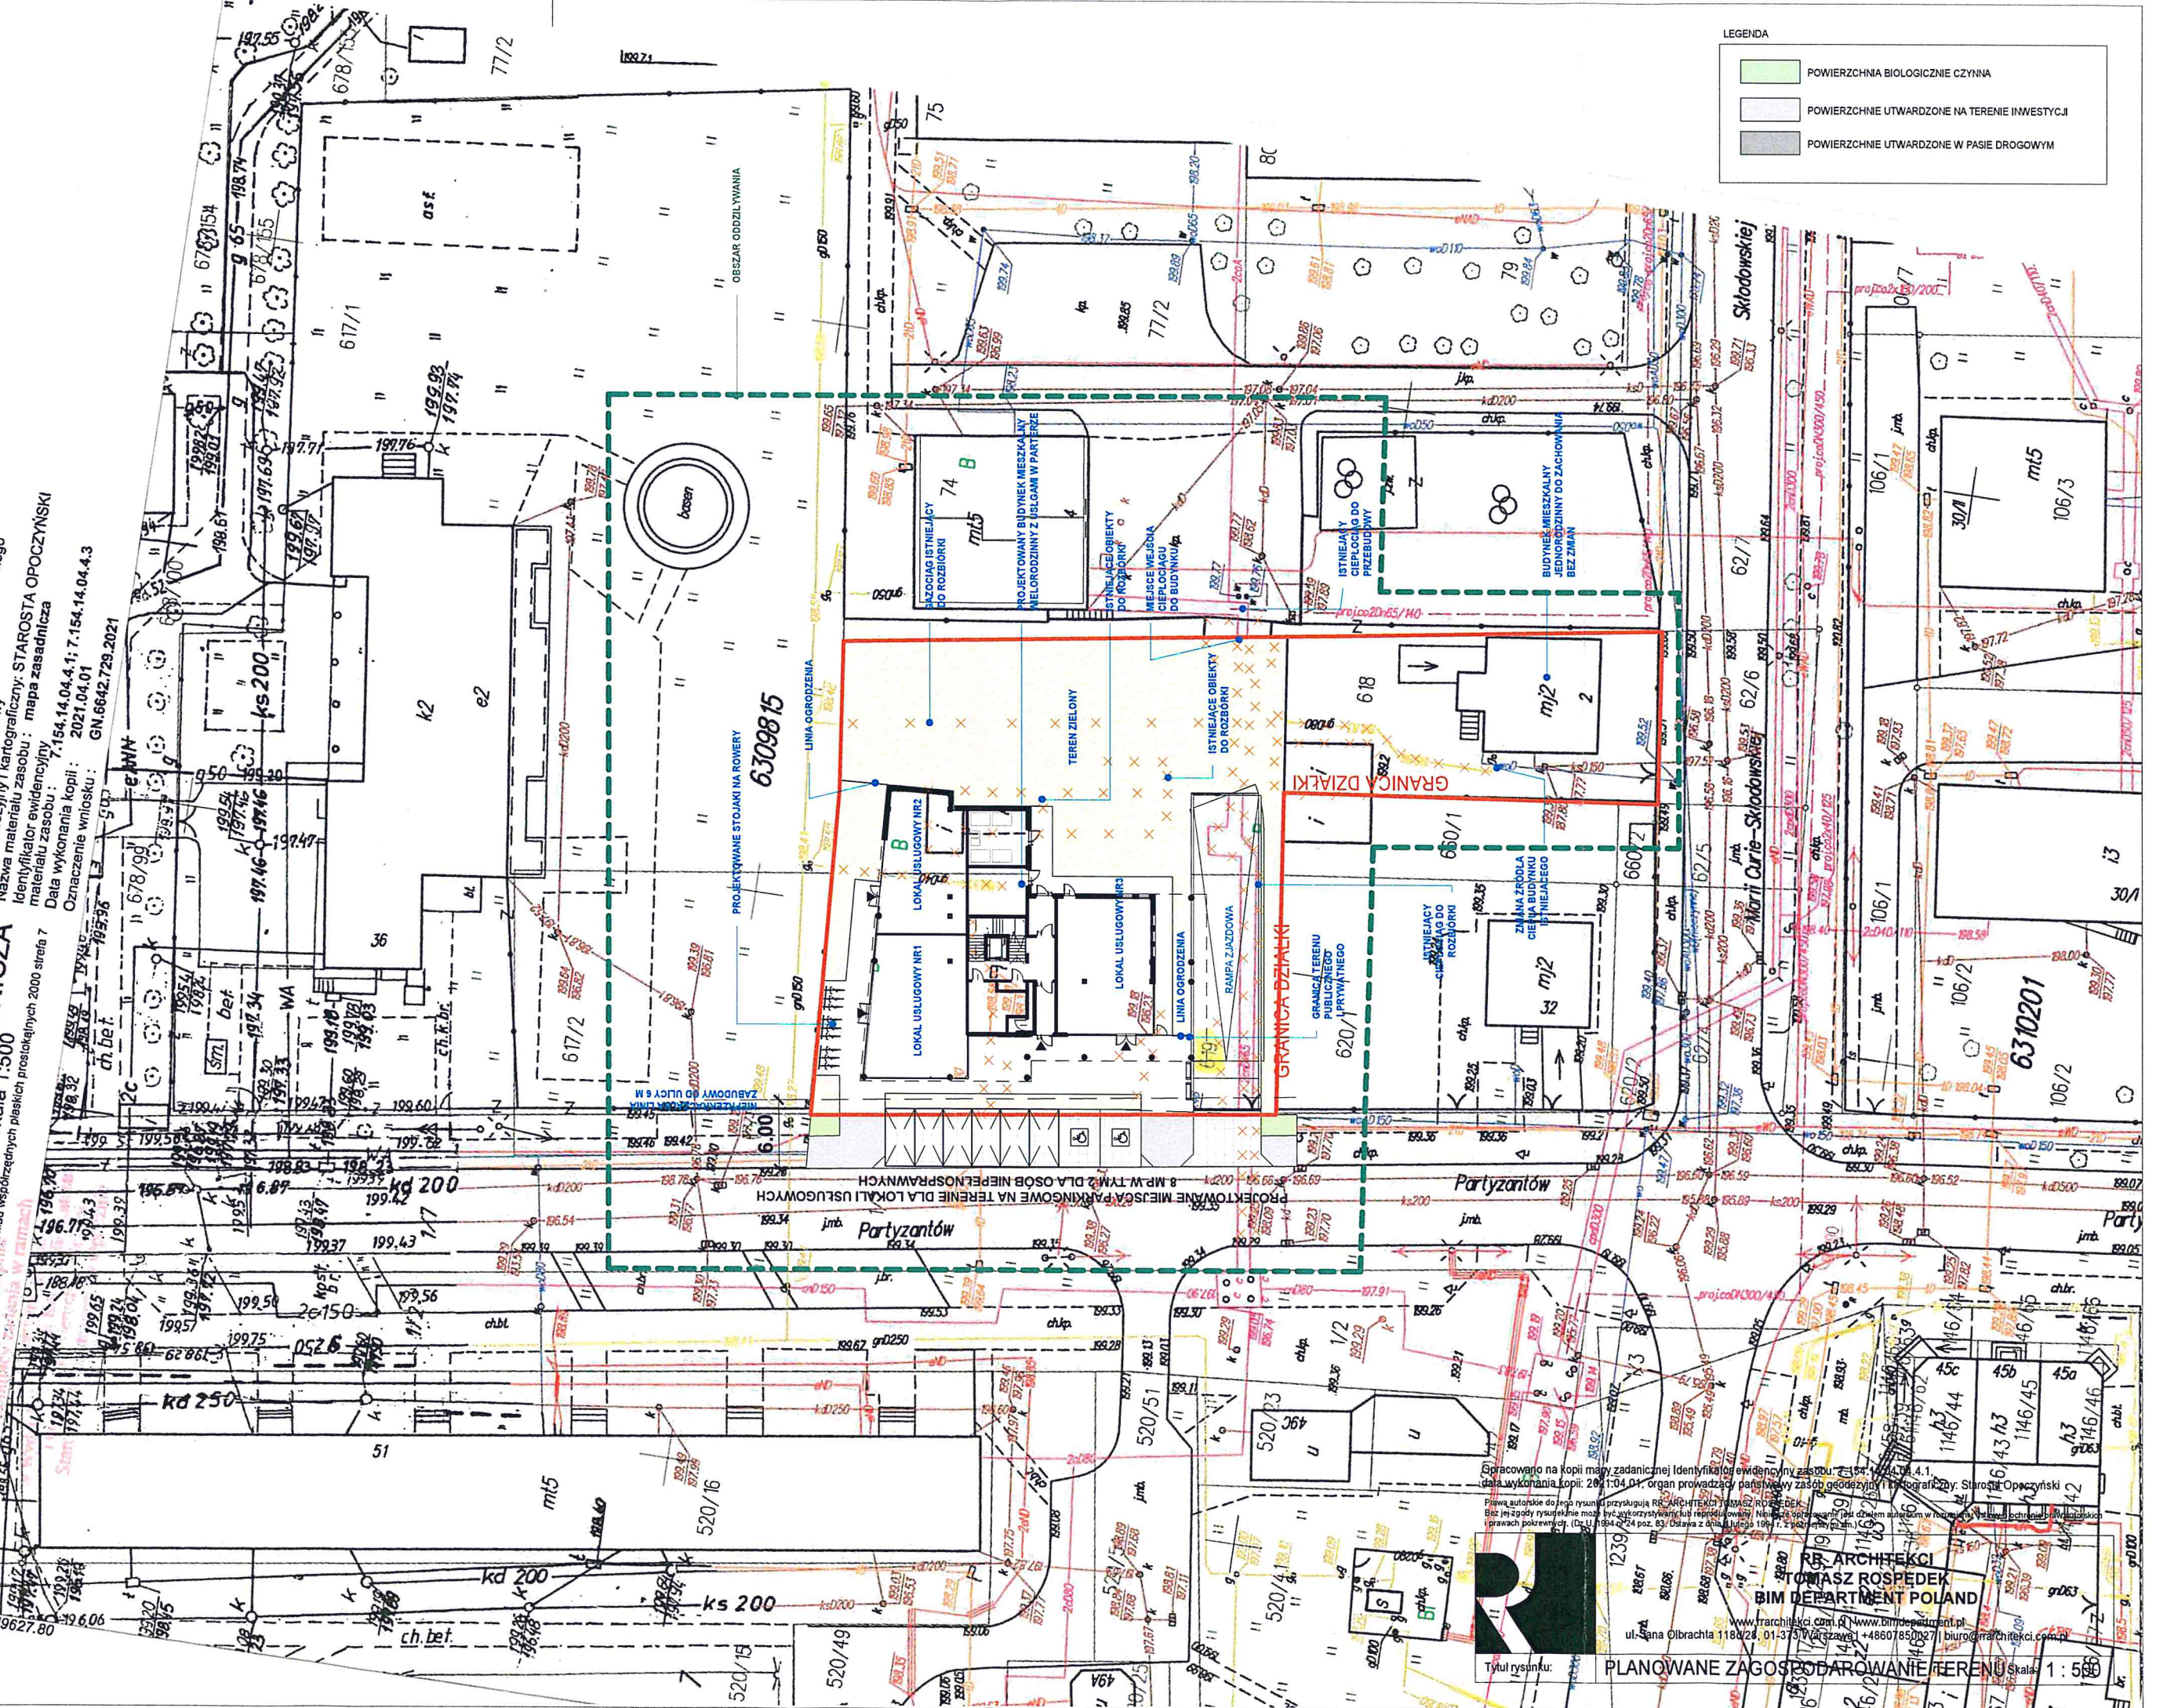


Opracowano na kopii mapy zadaniowej. Identyfikator ewidencyjny zasobu : 7.154.14.04.4.1. Data wykonania kopii : 2021.04.01. Organ prowadzący państwowy zasob geodezyjny i kartograficzny: Starosta Opoczyński. Prawa autorskie do tego rysunku przysługują RP ARCHITEKCI TOMASZ ROSPEDEK. Bez jego zgody rysunek nie może być wykorzystywany lub reprodukowany. Niezgodnie z art. 17 § 1 pkt 1 ustawy z dnia 27.07.2002 r. Prawo o ochronie prawach pokrewnych, (Dz.U. 1194.2.24 poz. 63) Ostawa z dnia 11.06.1991 r. z późn. zmianami.

**RP ARCHITEKCI
TOMASZ ROSPEDEK
BIM DEPARTMENT POLAND**

www.trarchitekci.com.pl | www.bimdepartment.pl
ul. Jana Olbrachta 118/28, 01-375 Warszawa | +4860785027 | biuro@trarchitekci.com.pl

Tytuł rysunku: **PLANOWANE ZAGOSPODAROWANIE TERENU** Skala: 1:500

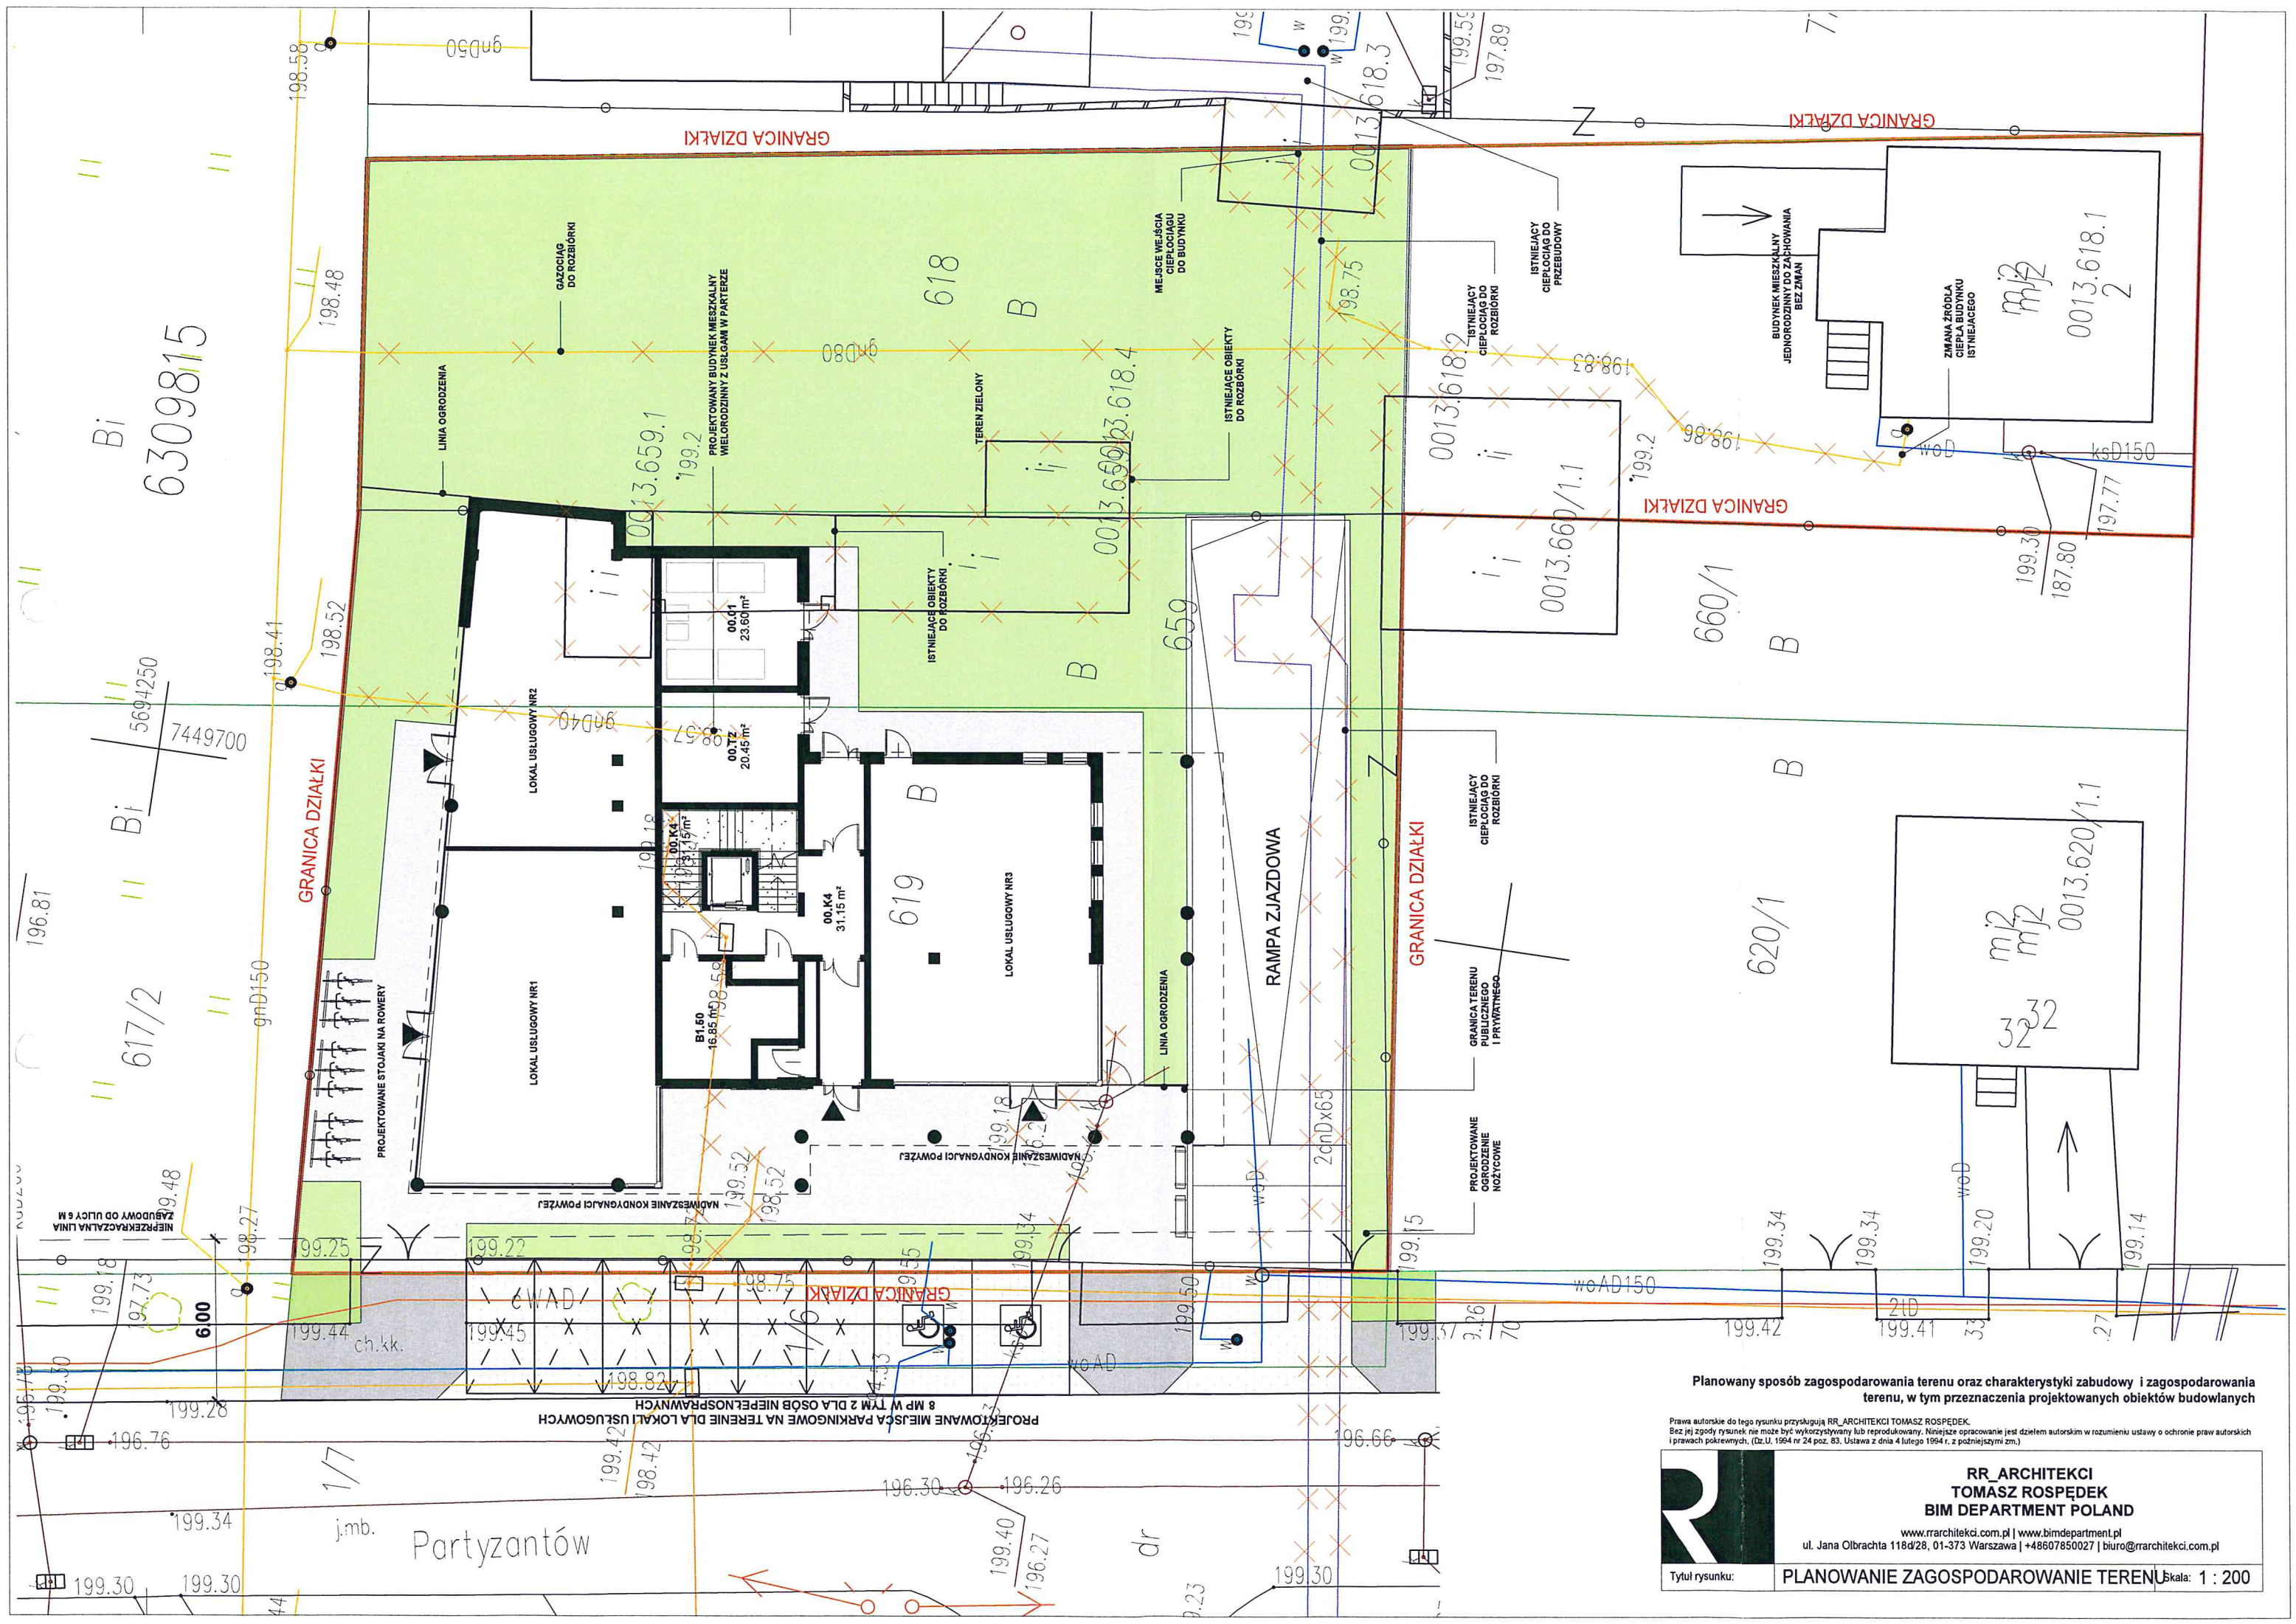

PROJEKTOWANE MIEJSCA PARKINGOWE NA TERENIE DLA LOKALI USŁUGOWYCH 8 MP W TYM 2 DLA OSÓB NIEPEŁNOSPRAWNYCH

Planowany sposób zagospodarowania terenu oraz charakterystyki zabudowy i zagospodarowania terenu, w tym przeznaczenia projektowanych obiektów budowlanych

Prawa autorskie do tego rysunku przysługują RR_ARCHITEKCI TOMASZ ROSPEDEK. Bez jej zgody rysunek nie może być wykorzystywany lub reprodukowany. Niniejsze opracowanie jest dziełem autorskim w rozumieniu ustawy o ochronie praw autorskich i prawach pokrewnych, (Dz.U. 1994 nr 24 poz. 83, Ustawa z dnia 4 lutego 1994 r. z późniejszymi zm.)

RR_ARCHITEKCI
TOMASZ ROSPEDEK
BIM DEPARTMENT POLAND
 www.rrarchitekci.com.pl | www.bimdepartment.pl
 ul. Jana Olbrachta 118d/28, 01-373 Warszawa | +48607850027 | biuro@rrarchitekci.com.pl

Tytuł rysunku: **PLANOWANIE ZAGOSPODAROWANIE TERENU** Skala: 1 : 200


ZESTAWIENIE POMIESZCZEŃ - PARTER

NUMER	NAZWA	POWIERZCHNIA UŻYTKOWA
KOMUNIKACJA		
00.K1	PRZEDSIONEK	9,60 m ²
00.K3	PRZEDSIONEK	7,00 m ²
00.K4	KOMUNIKACJA	31,15 m ²
00.K5	WNDA OSOBOWA	2,95 m ²
KOMUNIKACJA: 4		50,70 m ²
LOKALE USŁUGOWE		
00.U1	LOKAL USŁUGOWY U1	86,80 m ²
00.U1Z	LOKAL USŁUGOWY U1 ZAPLECZE SOCJALNE	14,25 m ²
00.U2	LOKAL USŁUGOWY U2	71,15 m ²
00.U2Z	LOKAL USŁUGOWY U2 ZAPLECZE SOCJALNE	11,35 m ²
00.U3	LOKAL USŁUGOWY U3	79,75 m ²
00.U3Z	LOKAL USŁUGOWY U3 ZAPLECZE SOCJALNE	15,80 m ²
LOKALE USŁUGOWE: 6		279,10 m ²
POM. TECHNICZNE		
00.T2	POM. TECHNICZNE	20,45 m ²
POM. TECHNICZNE: 1		20,45 m ²
ROZDZIELNIA GŁÓWNA		
00.T1	ROZDZIELNIA GŁÓWNA	1,85 m ²
ROZDZIELNIA GŁÓWNA: 1		1,85 m ²
WÓZKOWNIA I ROWEROWNIA		
B1.50	WÓZKOWNIA I ROWEROWNIA	16,85 m ²
WÓZKOWNIA I ROWEROWNIA: 1		16,85 m ²
ŚMIETNIK		
00.01	ŚMIETNIK	23,60 m ²
ŚMIETNIK: 1		23,60 m ²
ŁĄCZNA POWIERZCHNIA POMIESZCZEŃ: 14		392,50 m ²

PU lokale usługowe = 279,10 m²

PU sprzedaży = 237,70 m²

- KOMUNIKACJA
- LOKALE USŁUGOWE
- POM. TECHNICZNE
- ROZDZIELNIA GŁÓWNA
- WÓZKOWNIA I ROWEROWNIA
- ŚMIETNIK

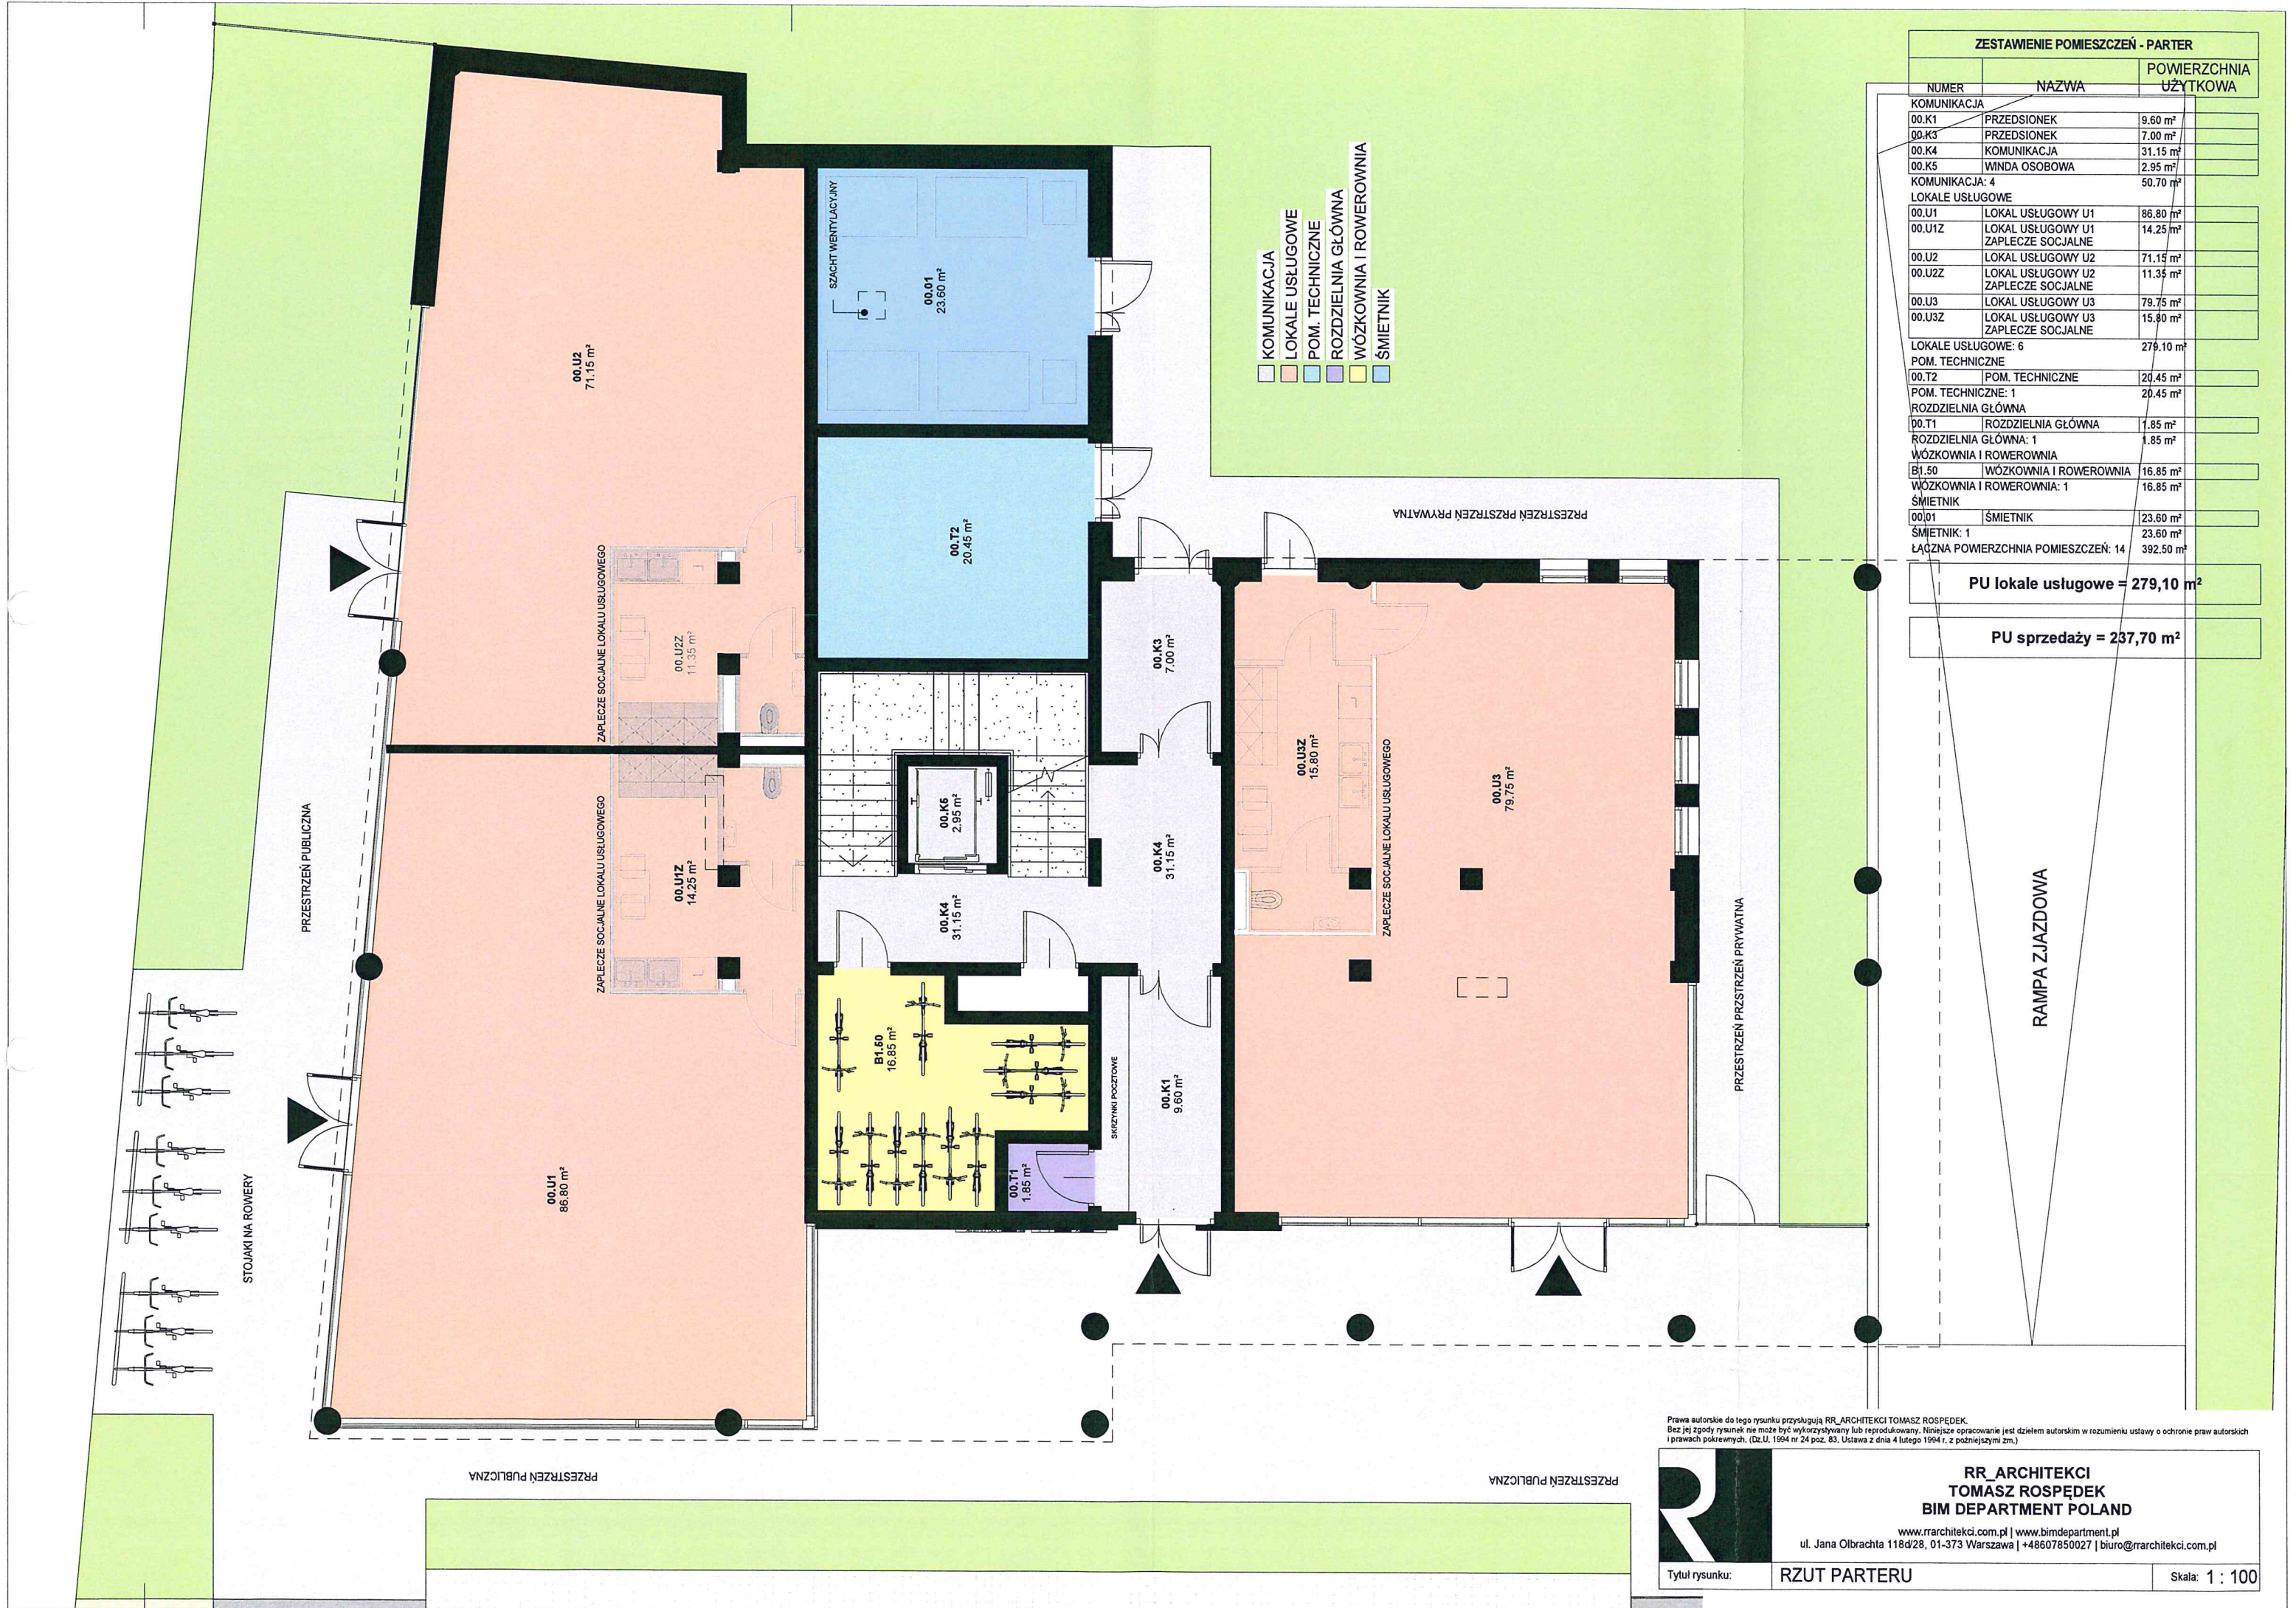


Prawa autorskie do tego rysunku przysługują RR_ARCHITEKCI TOMASZ ROSPEDEK.
 Bez jej zgody rysunek nie może być wykorzystywany lub reprodukowany. Niniejsze opracowanie jest dziełem autorskim w rozumieniu ustawy o ochronie praw autorskich i prawach pokrewnych. (Dz.U. 1994 nr 24 poz. 83. Ustawa z dnia 4 lutego 1994 r. z późniejszymi zm.)

RR_ARCHITEKCI
TOMASZ ROSPEDEK
BIM DEPARTMENT POLAND

www.rrarchitekti.com.pl | www.bimdepartment.pl
 ul. Jana Olbrachta 118d/28, 01-373 Warszawa | +48607850027 | biuro@rrarchitekti.com.pl

Tytuł rysunku: **RZUT PARTERU** Skala: 1 : 100

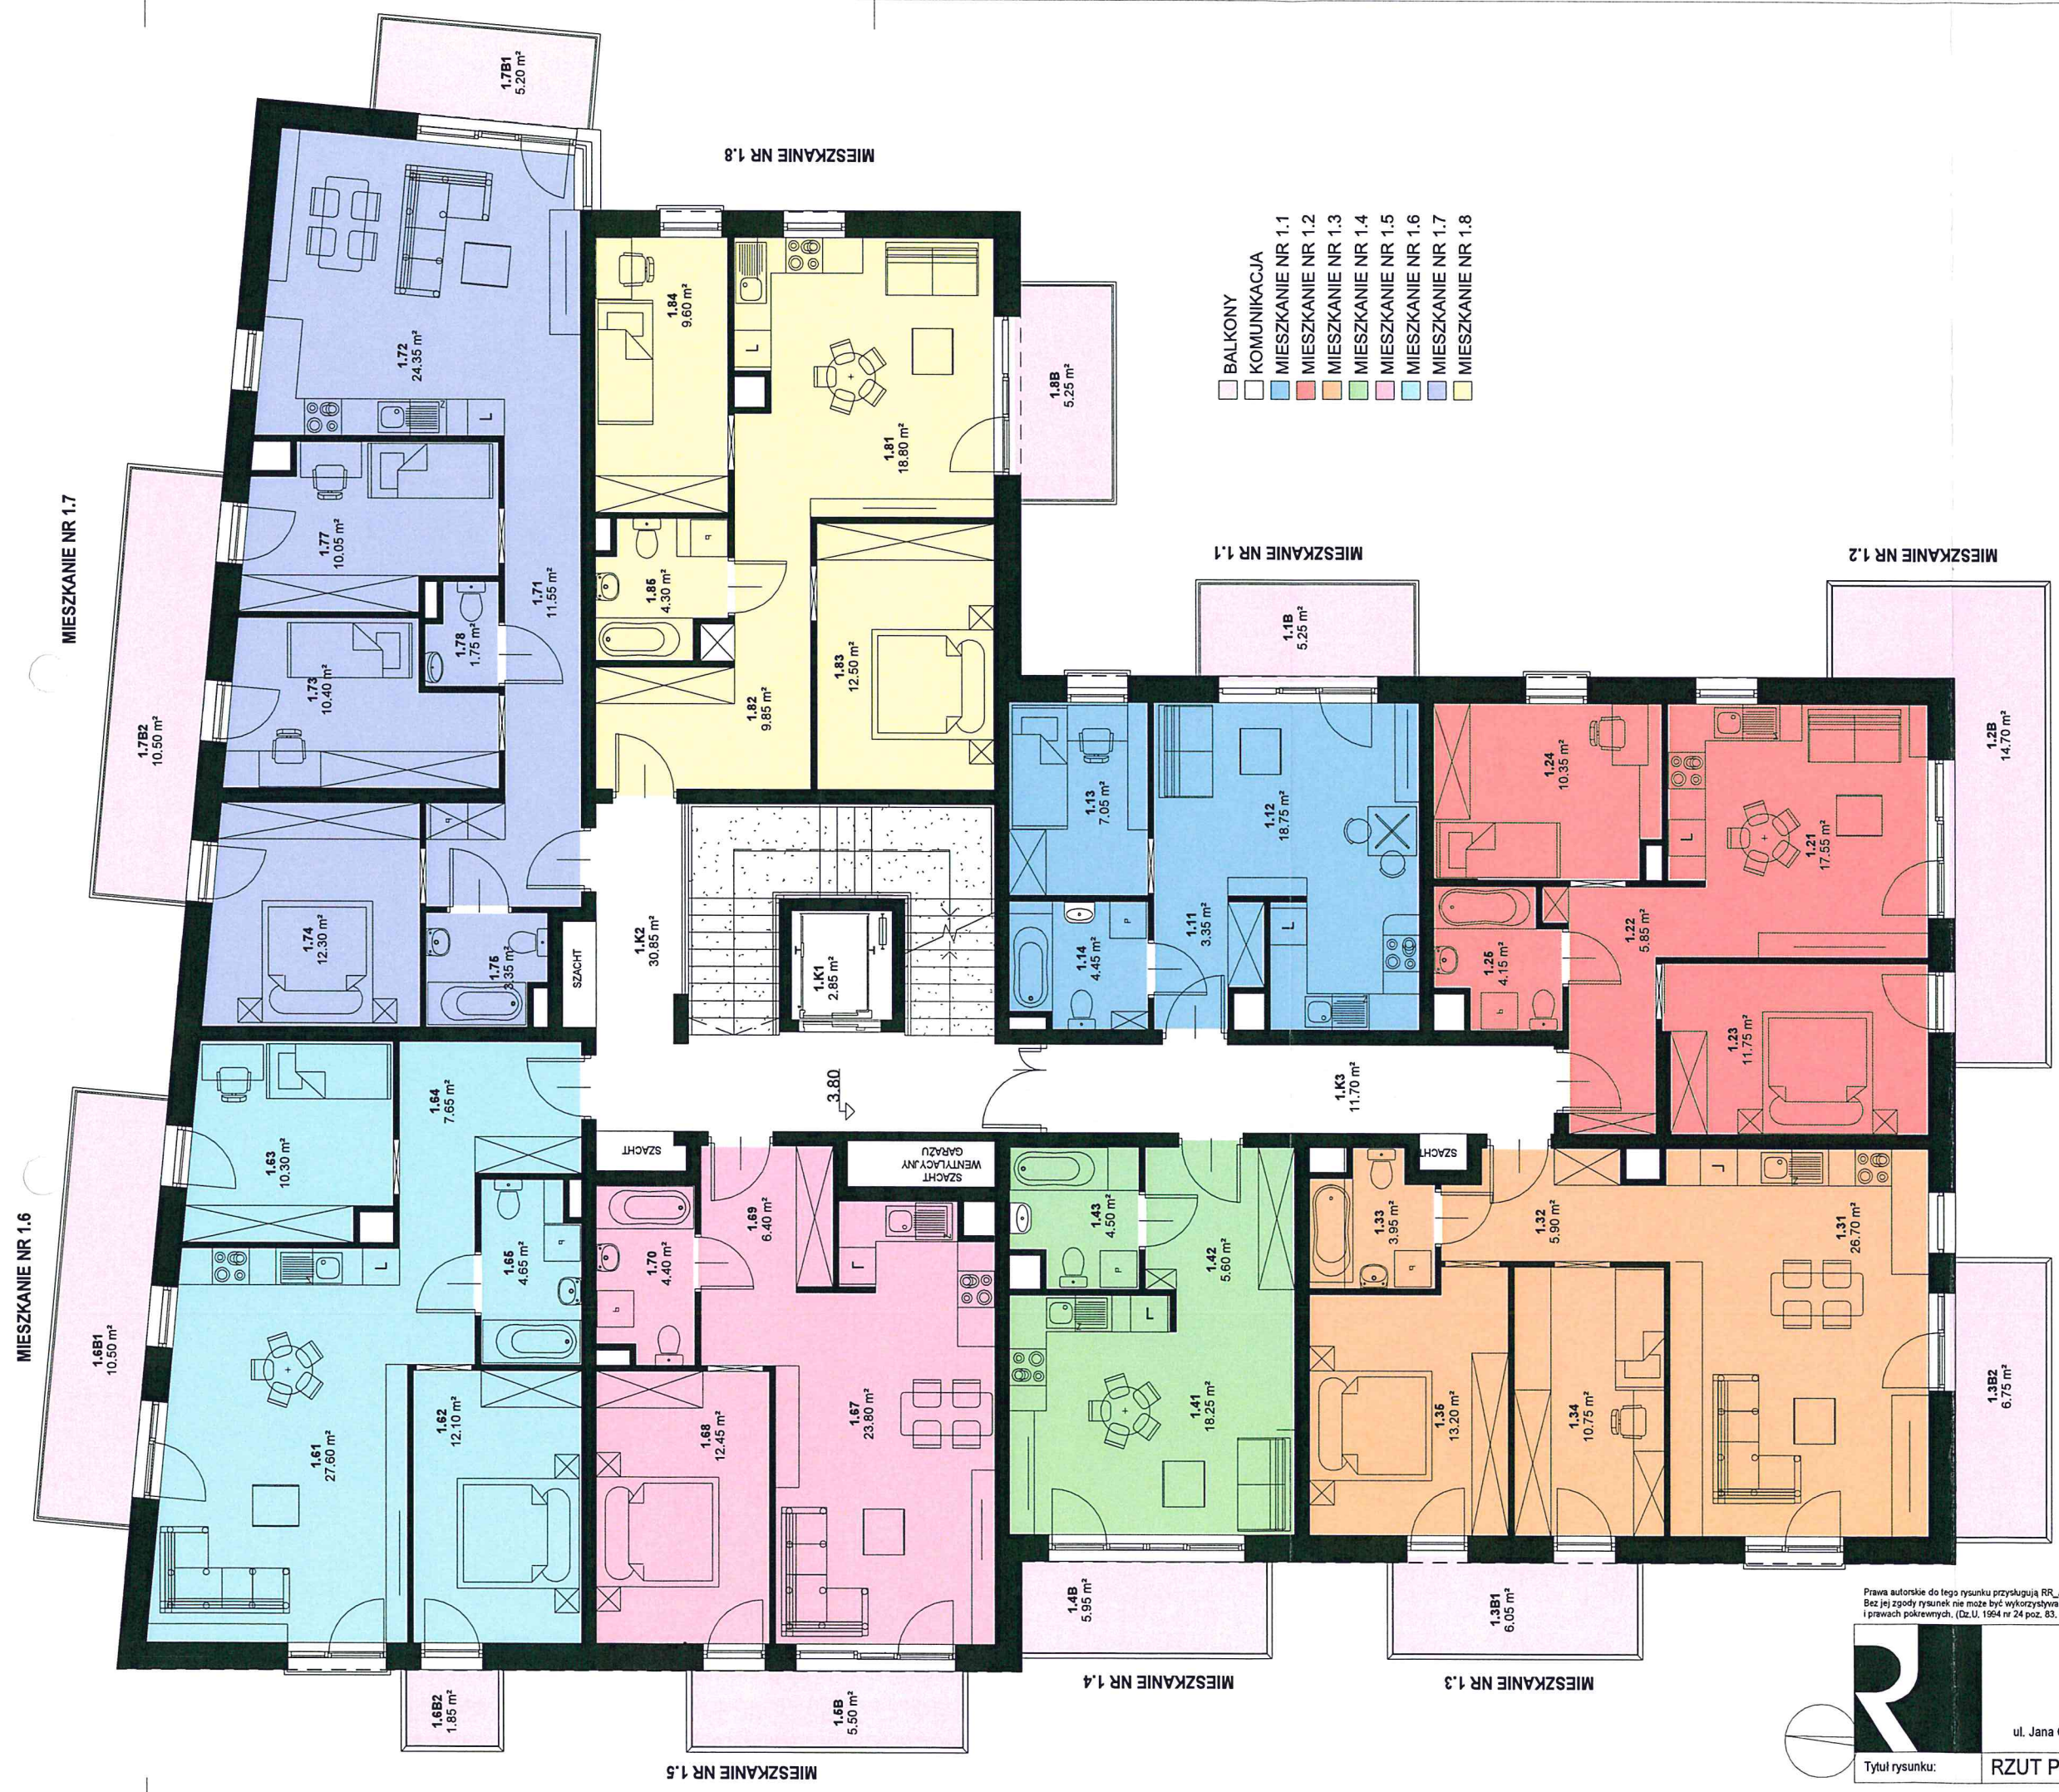

- BALKONY
- KOMUNIKACJA
- MIESZKANIE NR 1.1
- MIESZKANIE NR 1.2
- MIESZKANIE NR 1.3
- MIESZKANIE NR 1.4
- MIESZKANIE NR 1.5
- MIESZKANIE NR 1.6
- MIESZKANIE NR 1.7
- MIESZKANIE NR 1.8

ZESTAWIENIE POMIESZCZEŃ - PIĘTRO 1 (POWTRZALNE)

NUMER	NAZWA	POWIERZCHNIA UŻYTKOWA
BALKONY		
1.1B	BALKON MIESZKANIE 1.1	5.25 m ²
1.2B	BALKON MIESZKANIE 1.2	14.70 m ²
1.3B1	BALKON MIESZKANIE 1.3	6.05 m ²
1.3B2	BALKON MIESZKANIE 1.3	6.75 m ²
1.4B	BALKON MIESZKANIE 1.4	5.95 m ²
1.5B	BALKON MIESZKANIE 1.5	5.50 m ²
1.6B1	BALKON MIESZKANIE 1.6	10.50 m ²
1.6B2	BALKON MIESZKANIE 1.6	1.85 m ²
1.7B1	BALKON MIESZKANIE 1.7	5.20 m ²
1.7B2	BALKON MIESZKANIE 1.7	10.50 m ²
1.8B	BALKON MIESZKANIE 1.8	5.25 m ²
BALKONY: 11		77.55 m ²
KOMUNIKACJA		
1.K1	WINDA OSOBOWA	2.85 m ²
1.K2	KLATKA SCHODOWA	30.85 m ²
1.K3	KOMUNIKACJA	11.70 m ²
KOMUNIKACJA: 3		45.45 m ²
MIESZKANIE NR 1.1		
1.11	KOMUNIKACJA	3.35 m ²
1.12	SALON Z ANEKSEM KUCHENNYM	18.75 m ²
1.13	POKÓJ	7.05 m ²
1.14	TOALETA	4.45 m ²
MIESZKANIE NR 1.1: 4		33.60 m ²
MIESZKANIE NR 1.2		
1.21	SALON Z ANEKSEM KUCHENNYM	17.55 m ²
1.22	KOMUNIKACJA	5.85 m ²
1.23	POKÓJ	11.75 m ²
1.24	SYPIALNIA	10.35 m ²
1.25	ŁAZIENKA	4.15 m ²
MIESZKANIE NR 1.2: 5		49.70 m ²
MIESZKANIE NR 1.3		
1.31	SALON Z ANEKSEM KUCHENNYM	26.70 m ²
1.32	KOMUNIKACJA	5.90 m ²
1.33	TOALETA	3.95 m ²
1.34	POKÓJ	10.75 m ²
1.35	SYPIALNIA	13.20 m ²
MIESZKANIE NR 1.3: 5		60.55 m ²
MIESZKANIE NR 1.4		
1.41	SALON Z ANEKSEM KUCHENNYM	18.25 m ²
1.42	KOMUNIKACJA	5.60 m ²
1.43	TOALETA	4.50 m ²
MIESZKANIE NR 1.4: 3		28.35 m ²
MIESZKANIE NR 1.5		
1.67	SALON Z ANEKSEM KUCHENNYM	23.80 m ²
1.68	POKÓJ	12.45 m ²
1.69	KOMUNIKACJA	6.40 m ²
1.70	TOALETA	4.40 m ²
MIESZKANIE NR 1.5: 4		47.10 m ²
MIESZKANIE NR 1.6		
1.61	SALON Z ANEKSEM KUCHENNYM	27.60 m ²
1.62	SYPIALNIA	12.10 m ²
1.63	POKÓJ	10.30 m ²
1.64	KOMUNIKACJA	7.65 m ²
1.65	TOALETA	4.65 m ²
MIESZKANIE NR 1.6: 5		62.25 m ²
MIESZKANIE NR 1.7		
1.71	KOMUNIKACJA	11.55 m ²
1.72	SALON Z ANEKSEM KUCHENNYM	24.35 m ²
1.73	POKÓJ	10.40 m ²
1.74	SYPIALNIA	12.30 m ²
1.75	TOALETA	3.35 m ²
1.77	POKÓJ	10.05 m ²
1.78	KOMUNIKACJA	1.75 m ²
MIESZKANIE NR 1.7: 7		73.80 m ²
MIESZKANIE NR 1.8		
1.81	POKÓJ	18.80 m ²
1.82	KOMUNIKACJA	9.85 m ²
1.83	POKÓJ	12.50 m ²
1.84	SALON Z ANEKSEM KUCHENNYM	9.60 m ²
1.85	TOALETA	4.30 m ²
MIESZKANIE NR 1.8: 5		55.05 m ²
ŁĄCZNA POWIERZCHNIA POMIESZCZEŃ:		533.35 m²
52		


PUM = 410,25 m²

Prawa autorskie do tego rysunku przysługują RR_ARCHITEKCI TOMASZ ROSPEDEK. Bez jej zgody rysunek nie może być wykorzystywany lub reprodukowany. Niniejsze opracowanie jest dziełem autorskim w rozumieniu ustawy o ochronie praw autorskich i prawach pokrewnych. (Dz.U. 1994 nr 24 poz. 83. Ustawa z dnia 4 lutego 1994 r. z późniejszymi zm.)



**RR_ARCHITEKCI
TOMASZ ROSPEDEK
BIM DEPARTMENT POLAND**

www.rrarchitekci.com.pl | www.bimdepartment.pl
ul. Jana Olbrachta 118d/28, 01-373 Warszawa | +48607850027 | biuro@rrarchitekci.com.pl

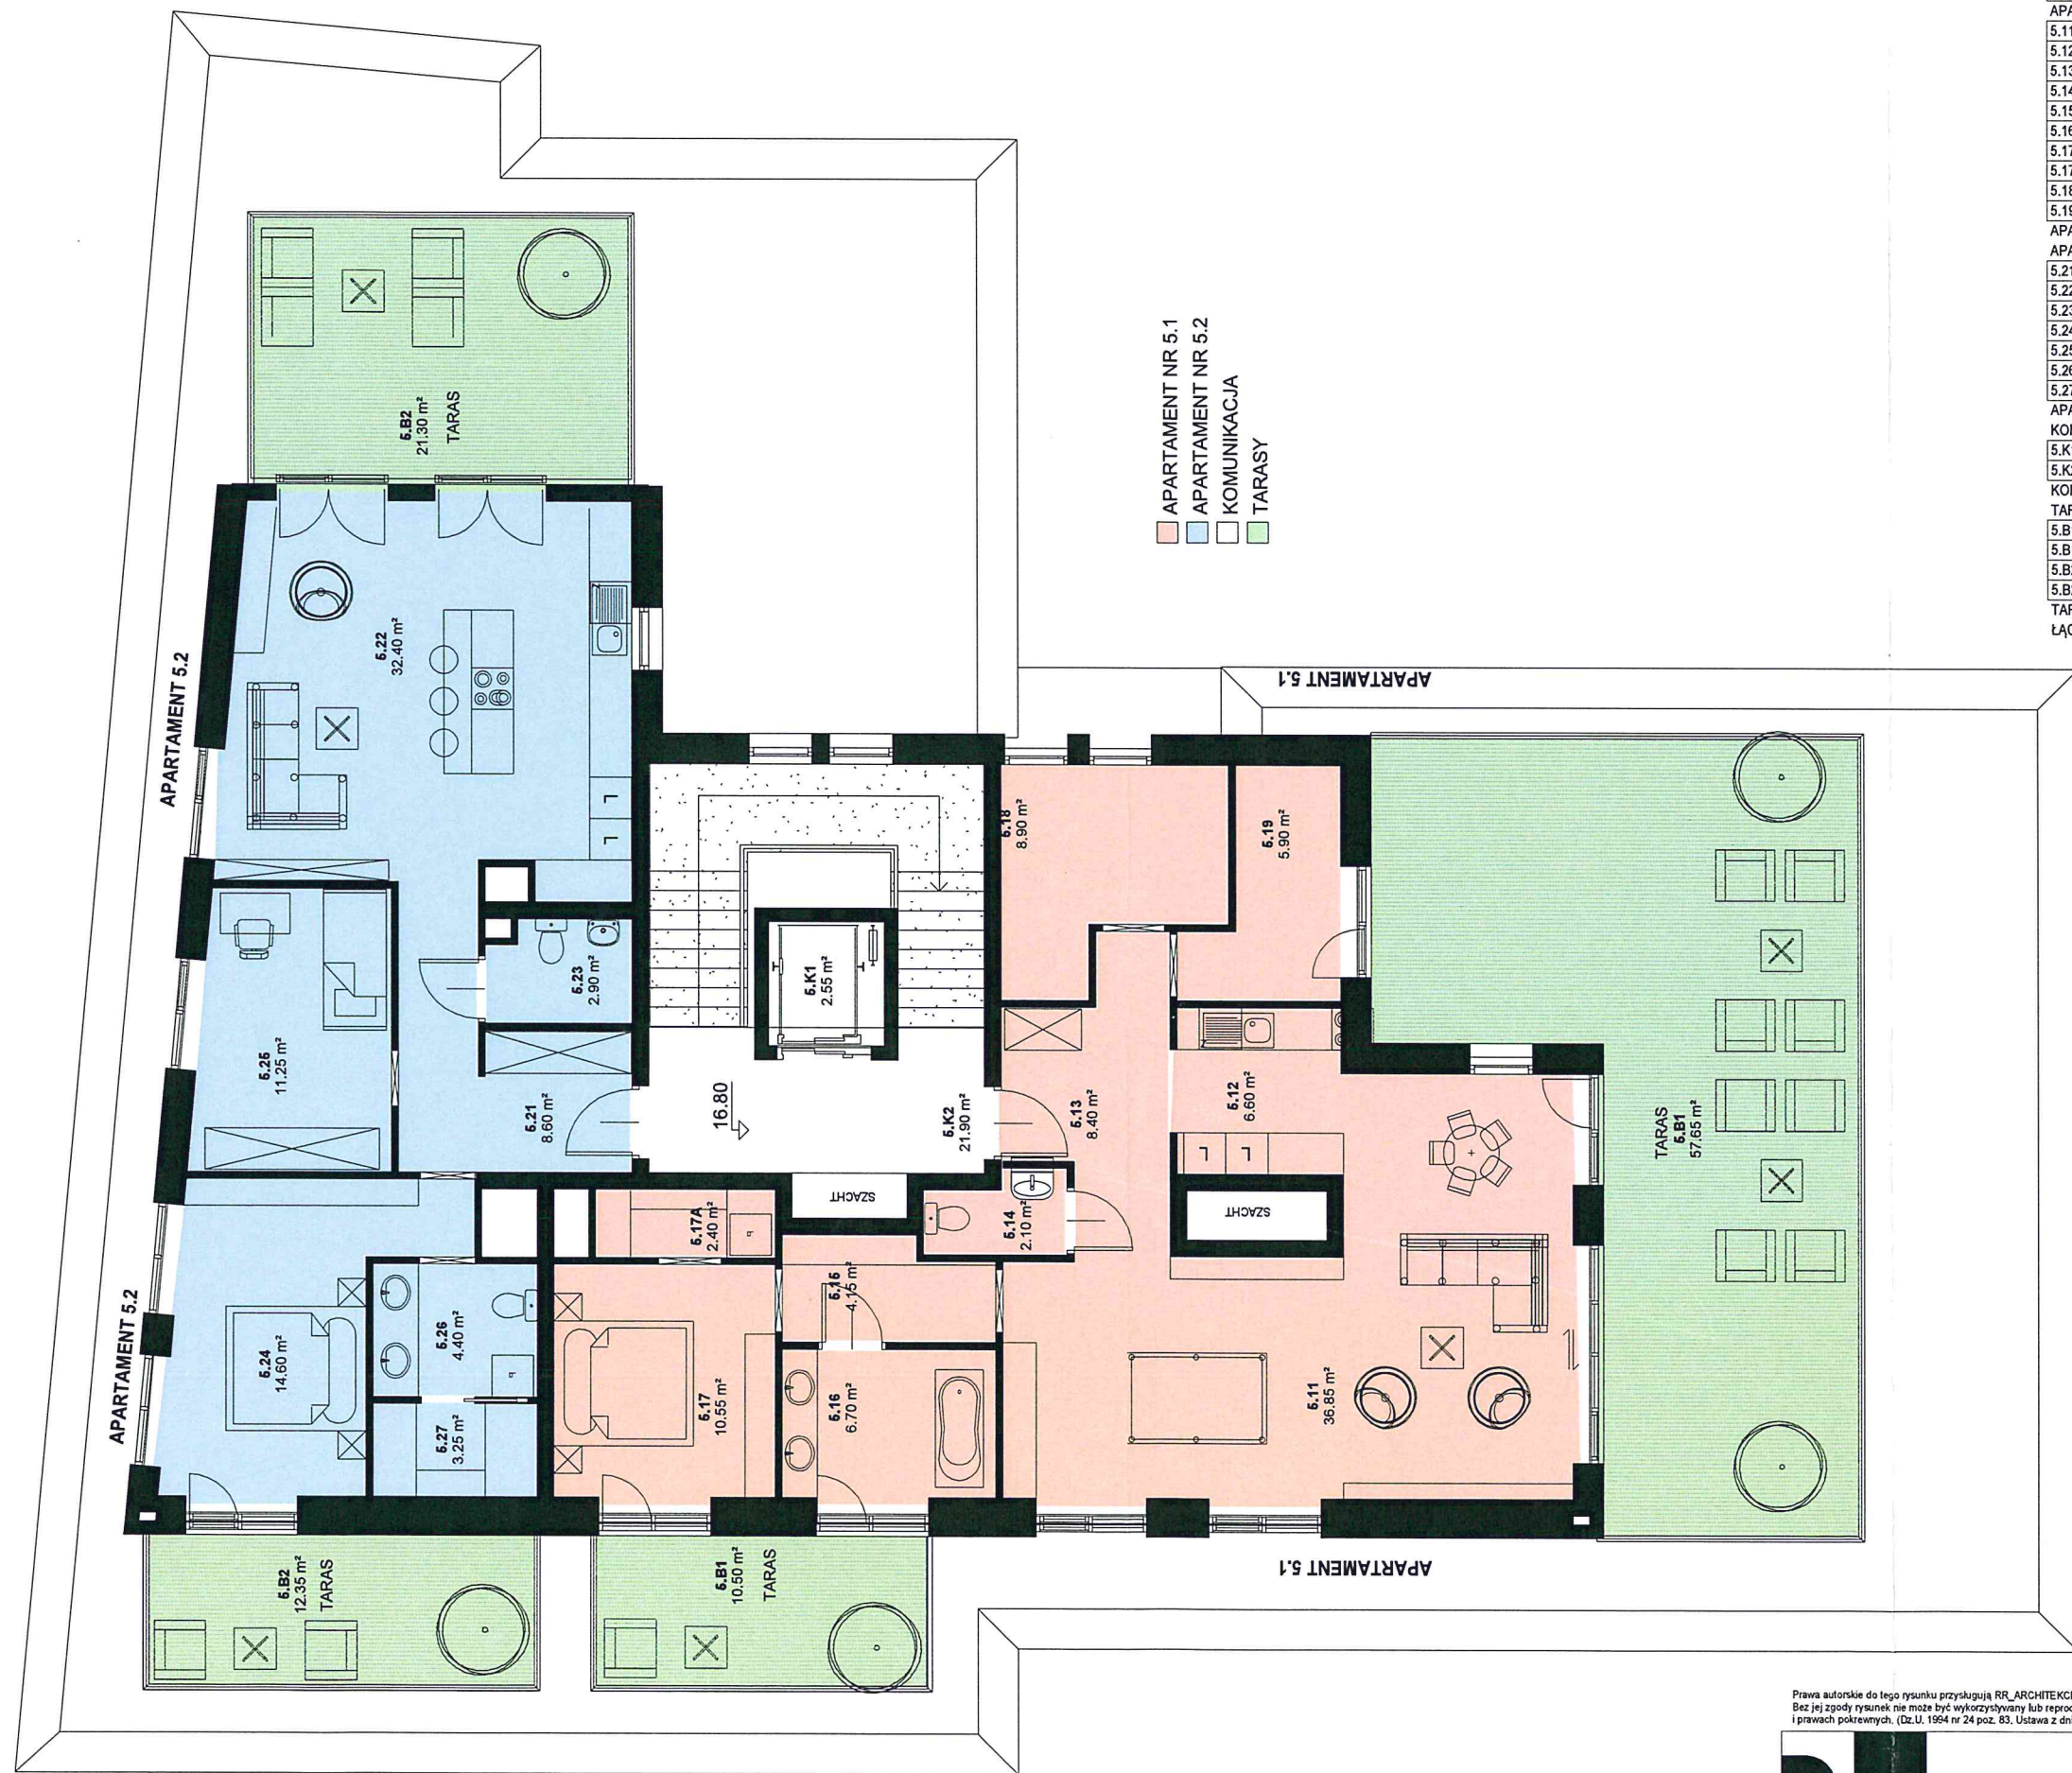

- APARTAMENT NR 5.1
- APARTAMENT NR 5.2
- KOMUNIKACJA
- TARASY

ZESTAWIENIE POMIESZCZEŃ - PIĘTRO 5		
NUMER	NAZWA	POWIERZCHNIA UŻYTKOWA
APARTAMENT NR 5.1		
5.11	SALON	36.85 m ²
5.12	KUCHNIA	6.60 m ²
5.13	KOMUNIKACJA	8.40 m ²
5.14	TOALETA	2.10 m ²
5.15	KOMUNIKACJA	4.15 m ²
5.16	SALON KAPIELOWY	6.70 m ²
5.17	SYPIALNIA	10.55 m ²
5.17A	GARDEROBA	2.40 m ²
5.18	POKÓJ	8.90 m ²
5.19	POKÓJ	5.90 m ²
APARTAMENT NR 5.1: 10		92.55 m ²
APARTAMENT NR 5.2		
5.21	KOMUNIKACJA	8.60 m ²
5.22	SALON Z ANEKSEM KUCHENNYM	32.40 m ²
5.23	USTĘP	2.90 m ²
5.24	SYPIALNIA	14.60 m ²
5.25	POKÓJ	11.25 m ²
5.26	TOALETA	4.40 m ²
5.27	GARDEROBA	3.25 m ²
APARTAMENT NR 5.2: 7		77.40 m ²
KOMUNIKACJA		
5.K1	WINDA	2.55 m ²
5.K2	KLATKA SCHODOWA	21.90 m ²
KOMUNIKACJA: 2		24.45 m ²
TARASY		
5.B1	TARAS APARTAMENT 1	10.50 m ²
5.B1	TARAS APARTAMENT 1	57.65 m ²
5.B2	TARAS APARTAMENT 2	21.30 m ²
5.B2	TARAS APARTAMENT 2	12.35 m ²
TARASY: 4		101.85 m ²
ŁĄCZNA POWIERZCHNIA POMIESZCZEŃ: 23		296.25 m ²

PUM = 169,95 m²


Prawa autorskie do tego rysunku przysługują RR_ARCHITEKCI TOMASZ ROSPEDEK. Bez jej zgody rysunek nie może być wykorzystywany lub reprodukowany. Niniejsze opracowanie jest dziełem autorskim w rozumieniu ustawy o ochronie praw autorskich i prawach pokrewnych. (Dz.U. 1994 nr 24 poz. 83. Ustawa z dnia 4 lutego 1994 r. z późniejszymi zm.)

RR_ARCHITEKCI
TOMASZ ROSPEDEK
BIM DEPARTMENT POLAND

www.rrarchitekci.com.pl | www.bimdepartment.pl
 ul. Jana Olbrachta 118d/28, 01-373 Warszawa | +48607850027 | biuro@rrarchitekci.com.pl

Tytuł rysunku: RZUT PIĘTRA +5

Skala: 1 : 100

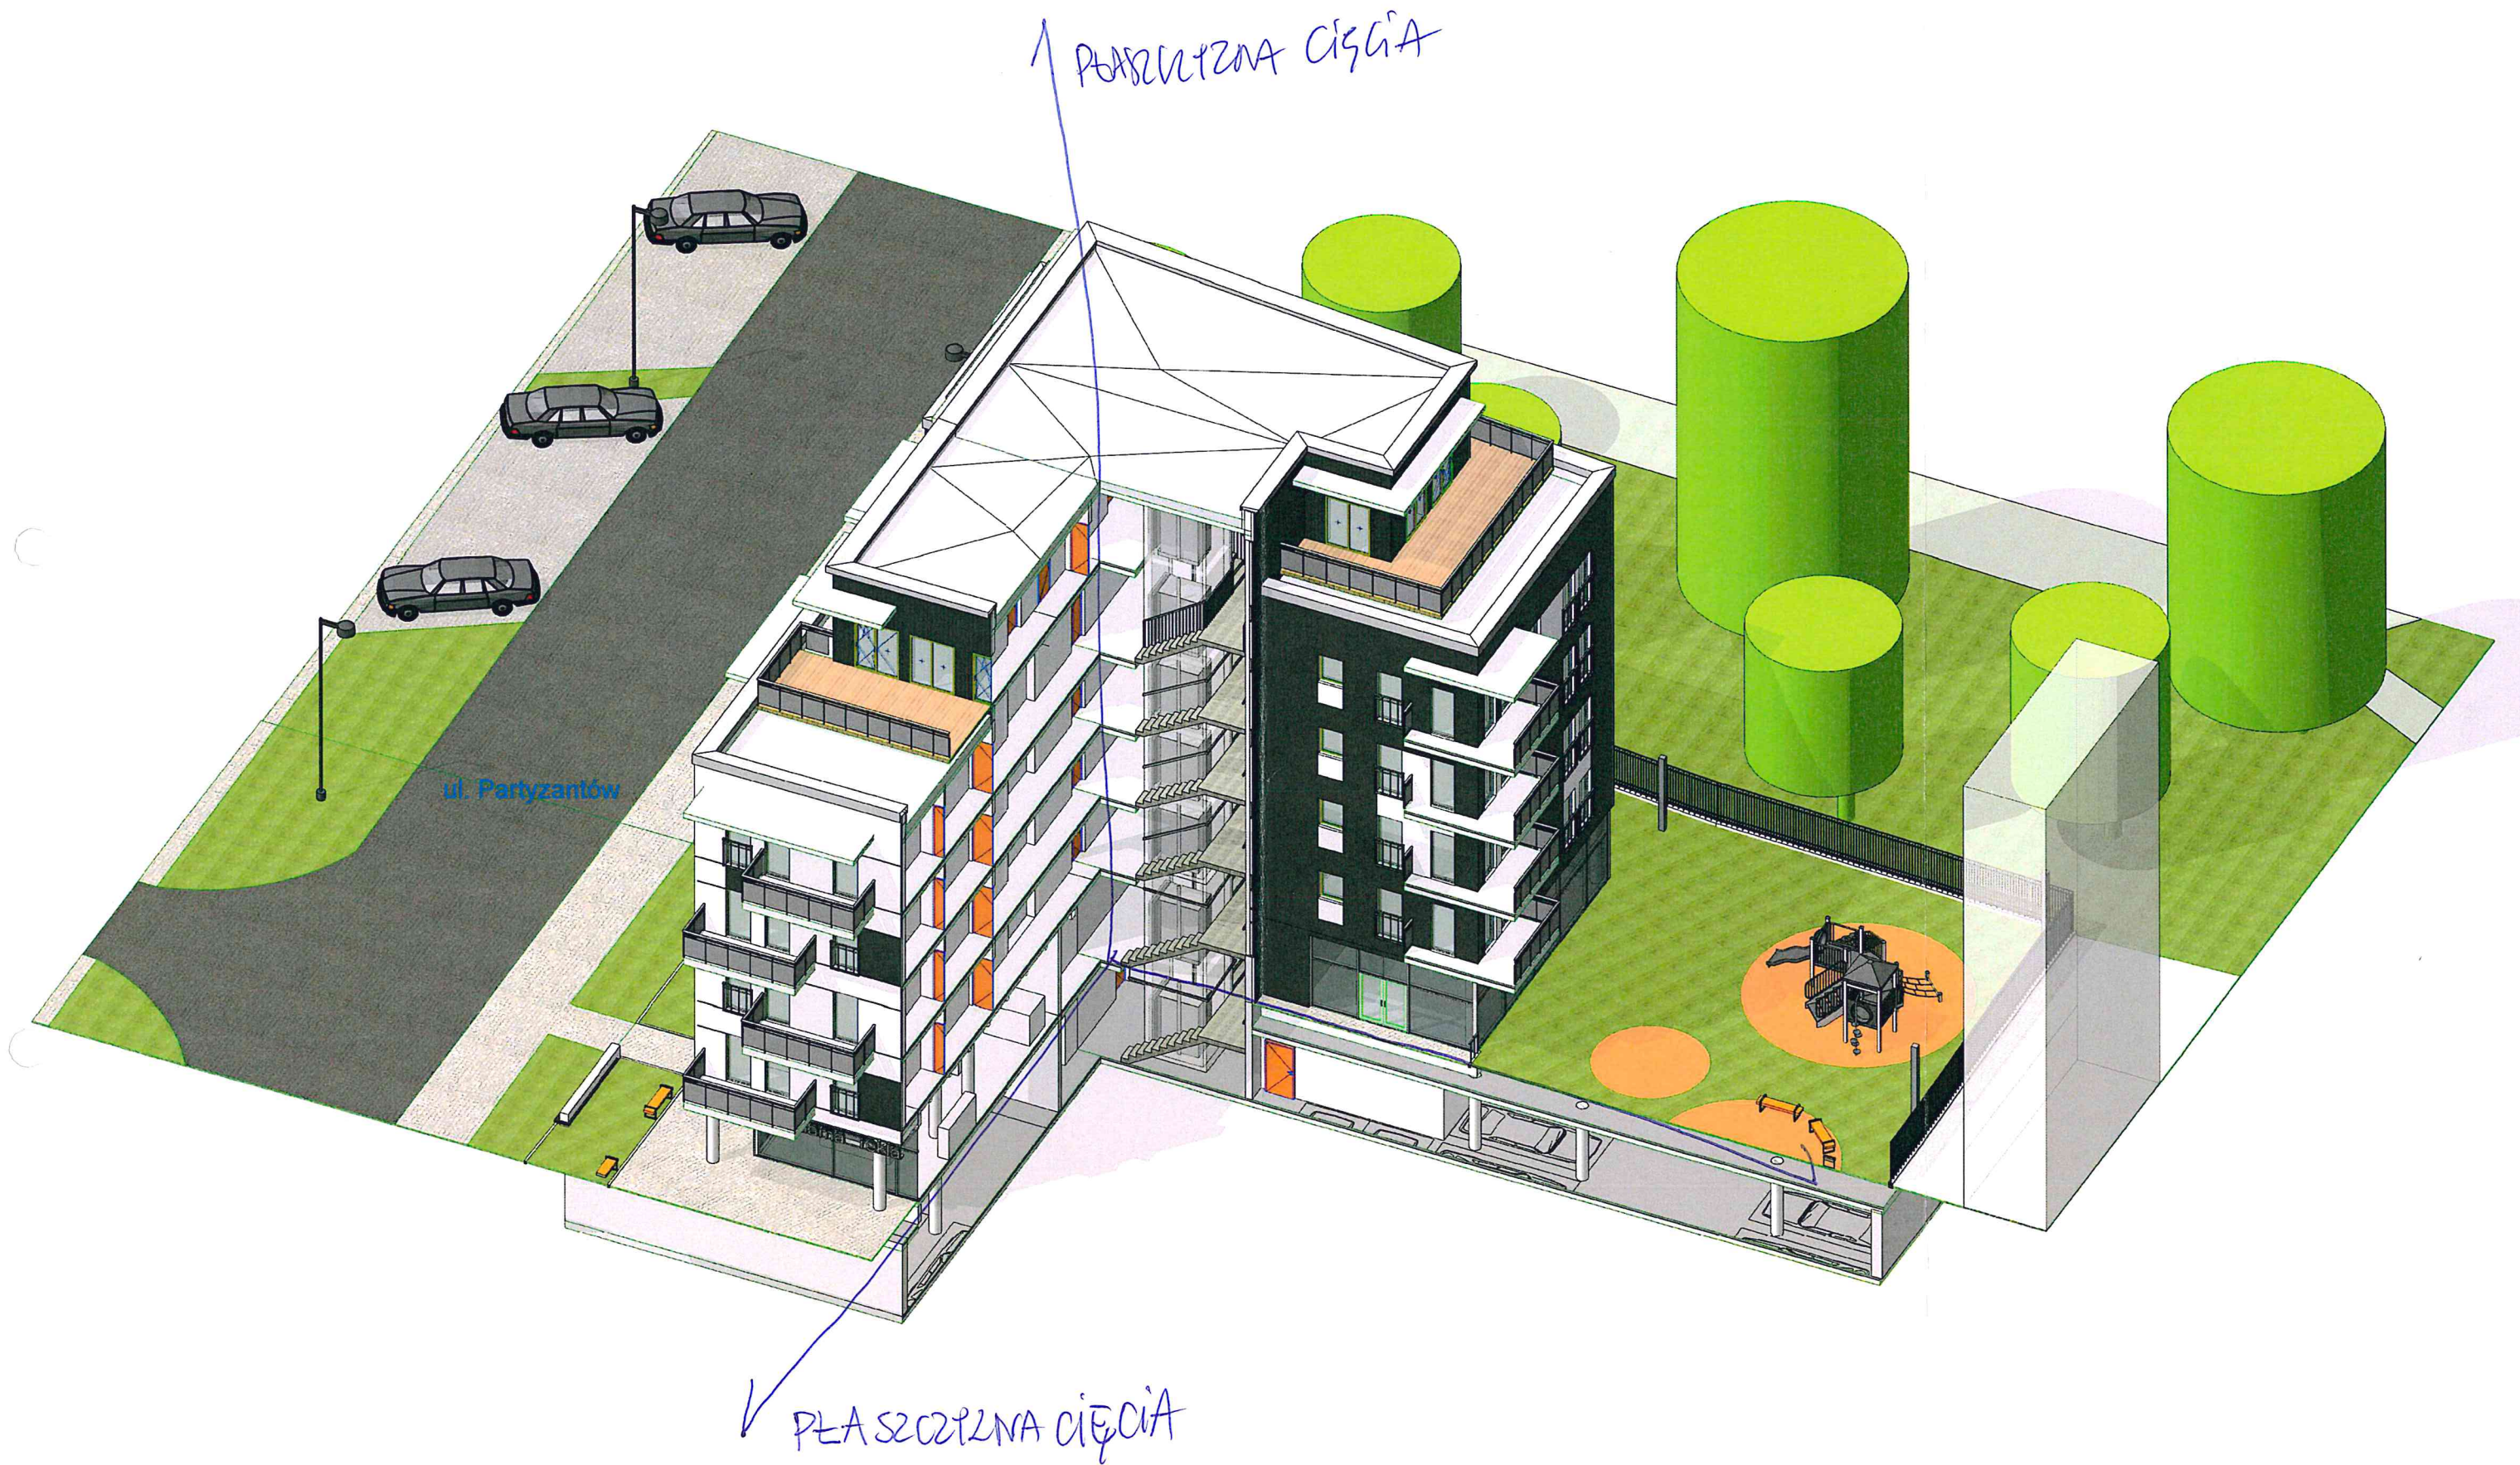




ul. Partyzantów



ul. Partyzantów



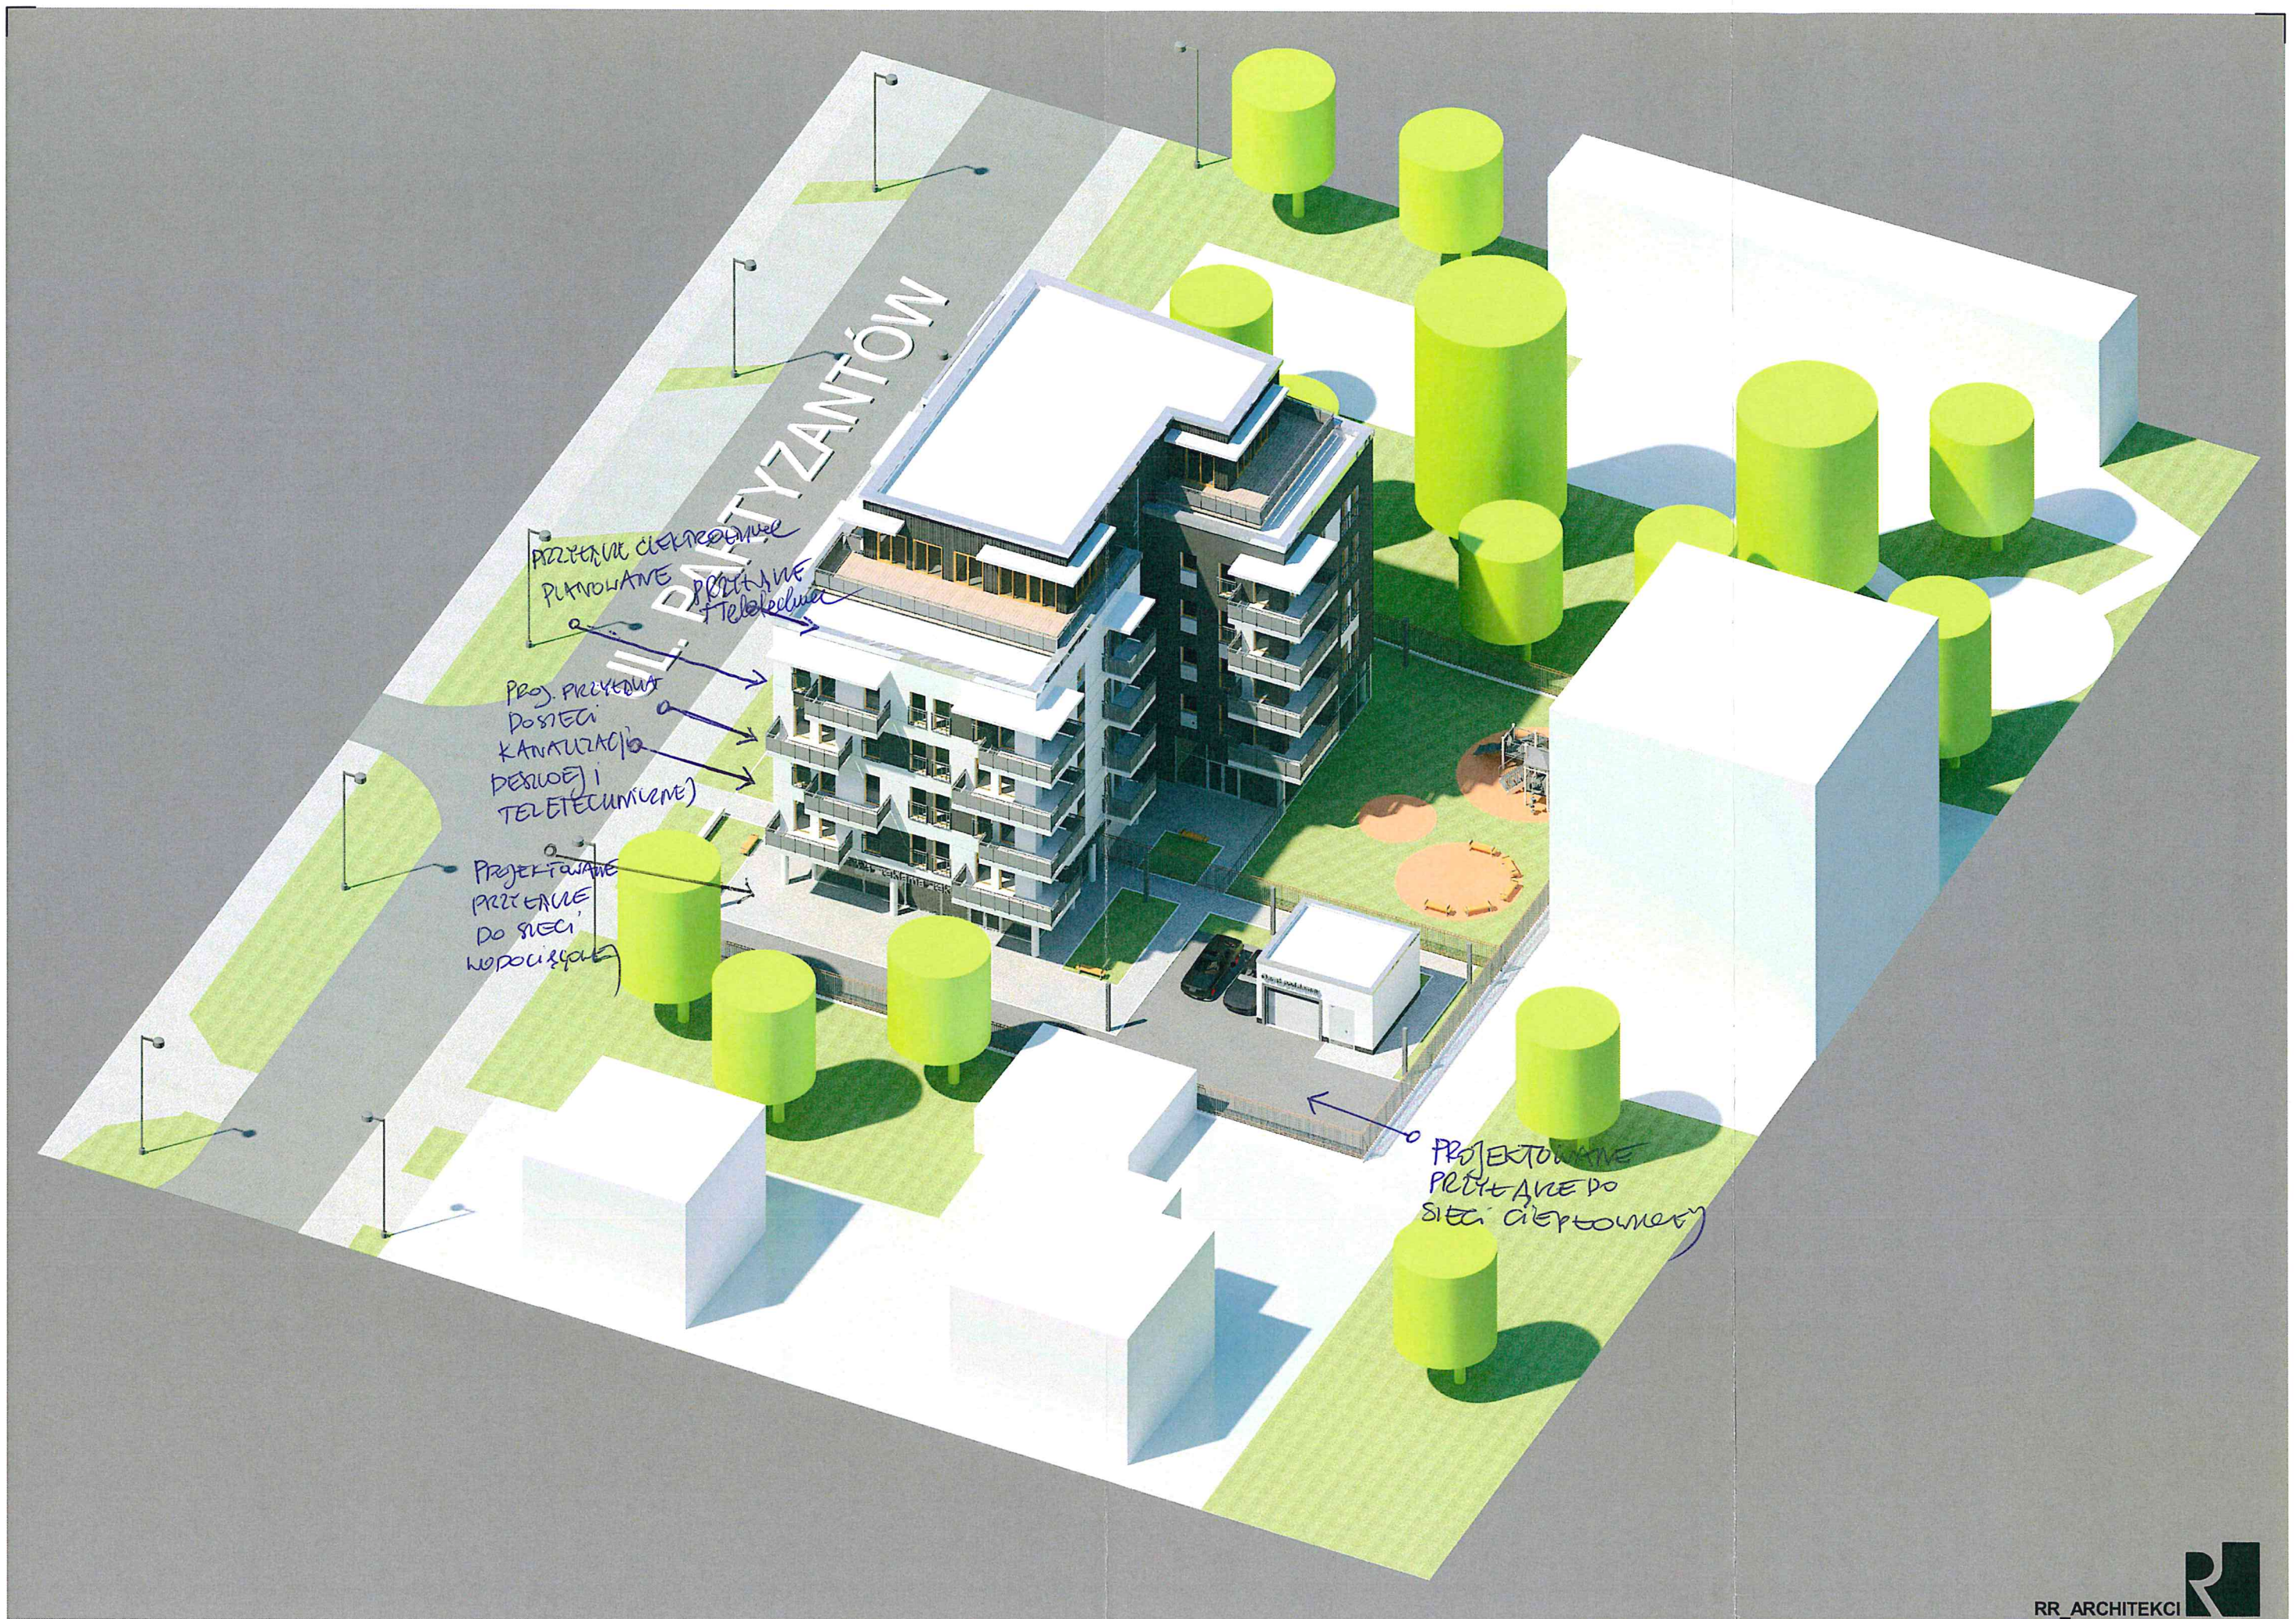


STAROSTWO POWIATOWE
w Opatkowiu
ul. Kwiatowa 1a, 26-300 Opatkow
WYDZIAŁ GEODEZJI, KARTOGRAFII, KATASTRU
I GOSPODARKI NIERUCHOMOŚCIAMI
Imię, nazwisko i podpis
osoby reprezentującej organ:

woj. łódzkie
pow. opoczyński
jedn. ewid. 100704_4 OPOCZNO - OBSZAR
obr. 0013

MAPA ZASADNICZA
Skala 1:500

Poświadczam się zgodność niniejszej kopii z treścią materiału państwowego zasobu geodezyjnego i kartograficznego prowadzący państwowy zasób geodezyjny i kartograficzny: STAROSTA OPOCZYŃSKI
Nazwa materiału zasobu: mapa zasadnicza
Identyfikator ewidencyjny:
Data wykonania kopii: 7.154.14.04.4.1; 7.154.14.04.4.3
Oznaczenie wniosku: GN.8642.729.2021

5694307.73
7449627.80
199.55
199.54
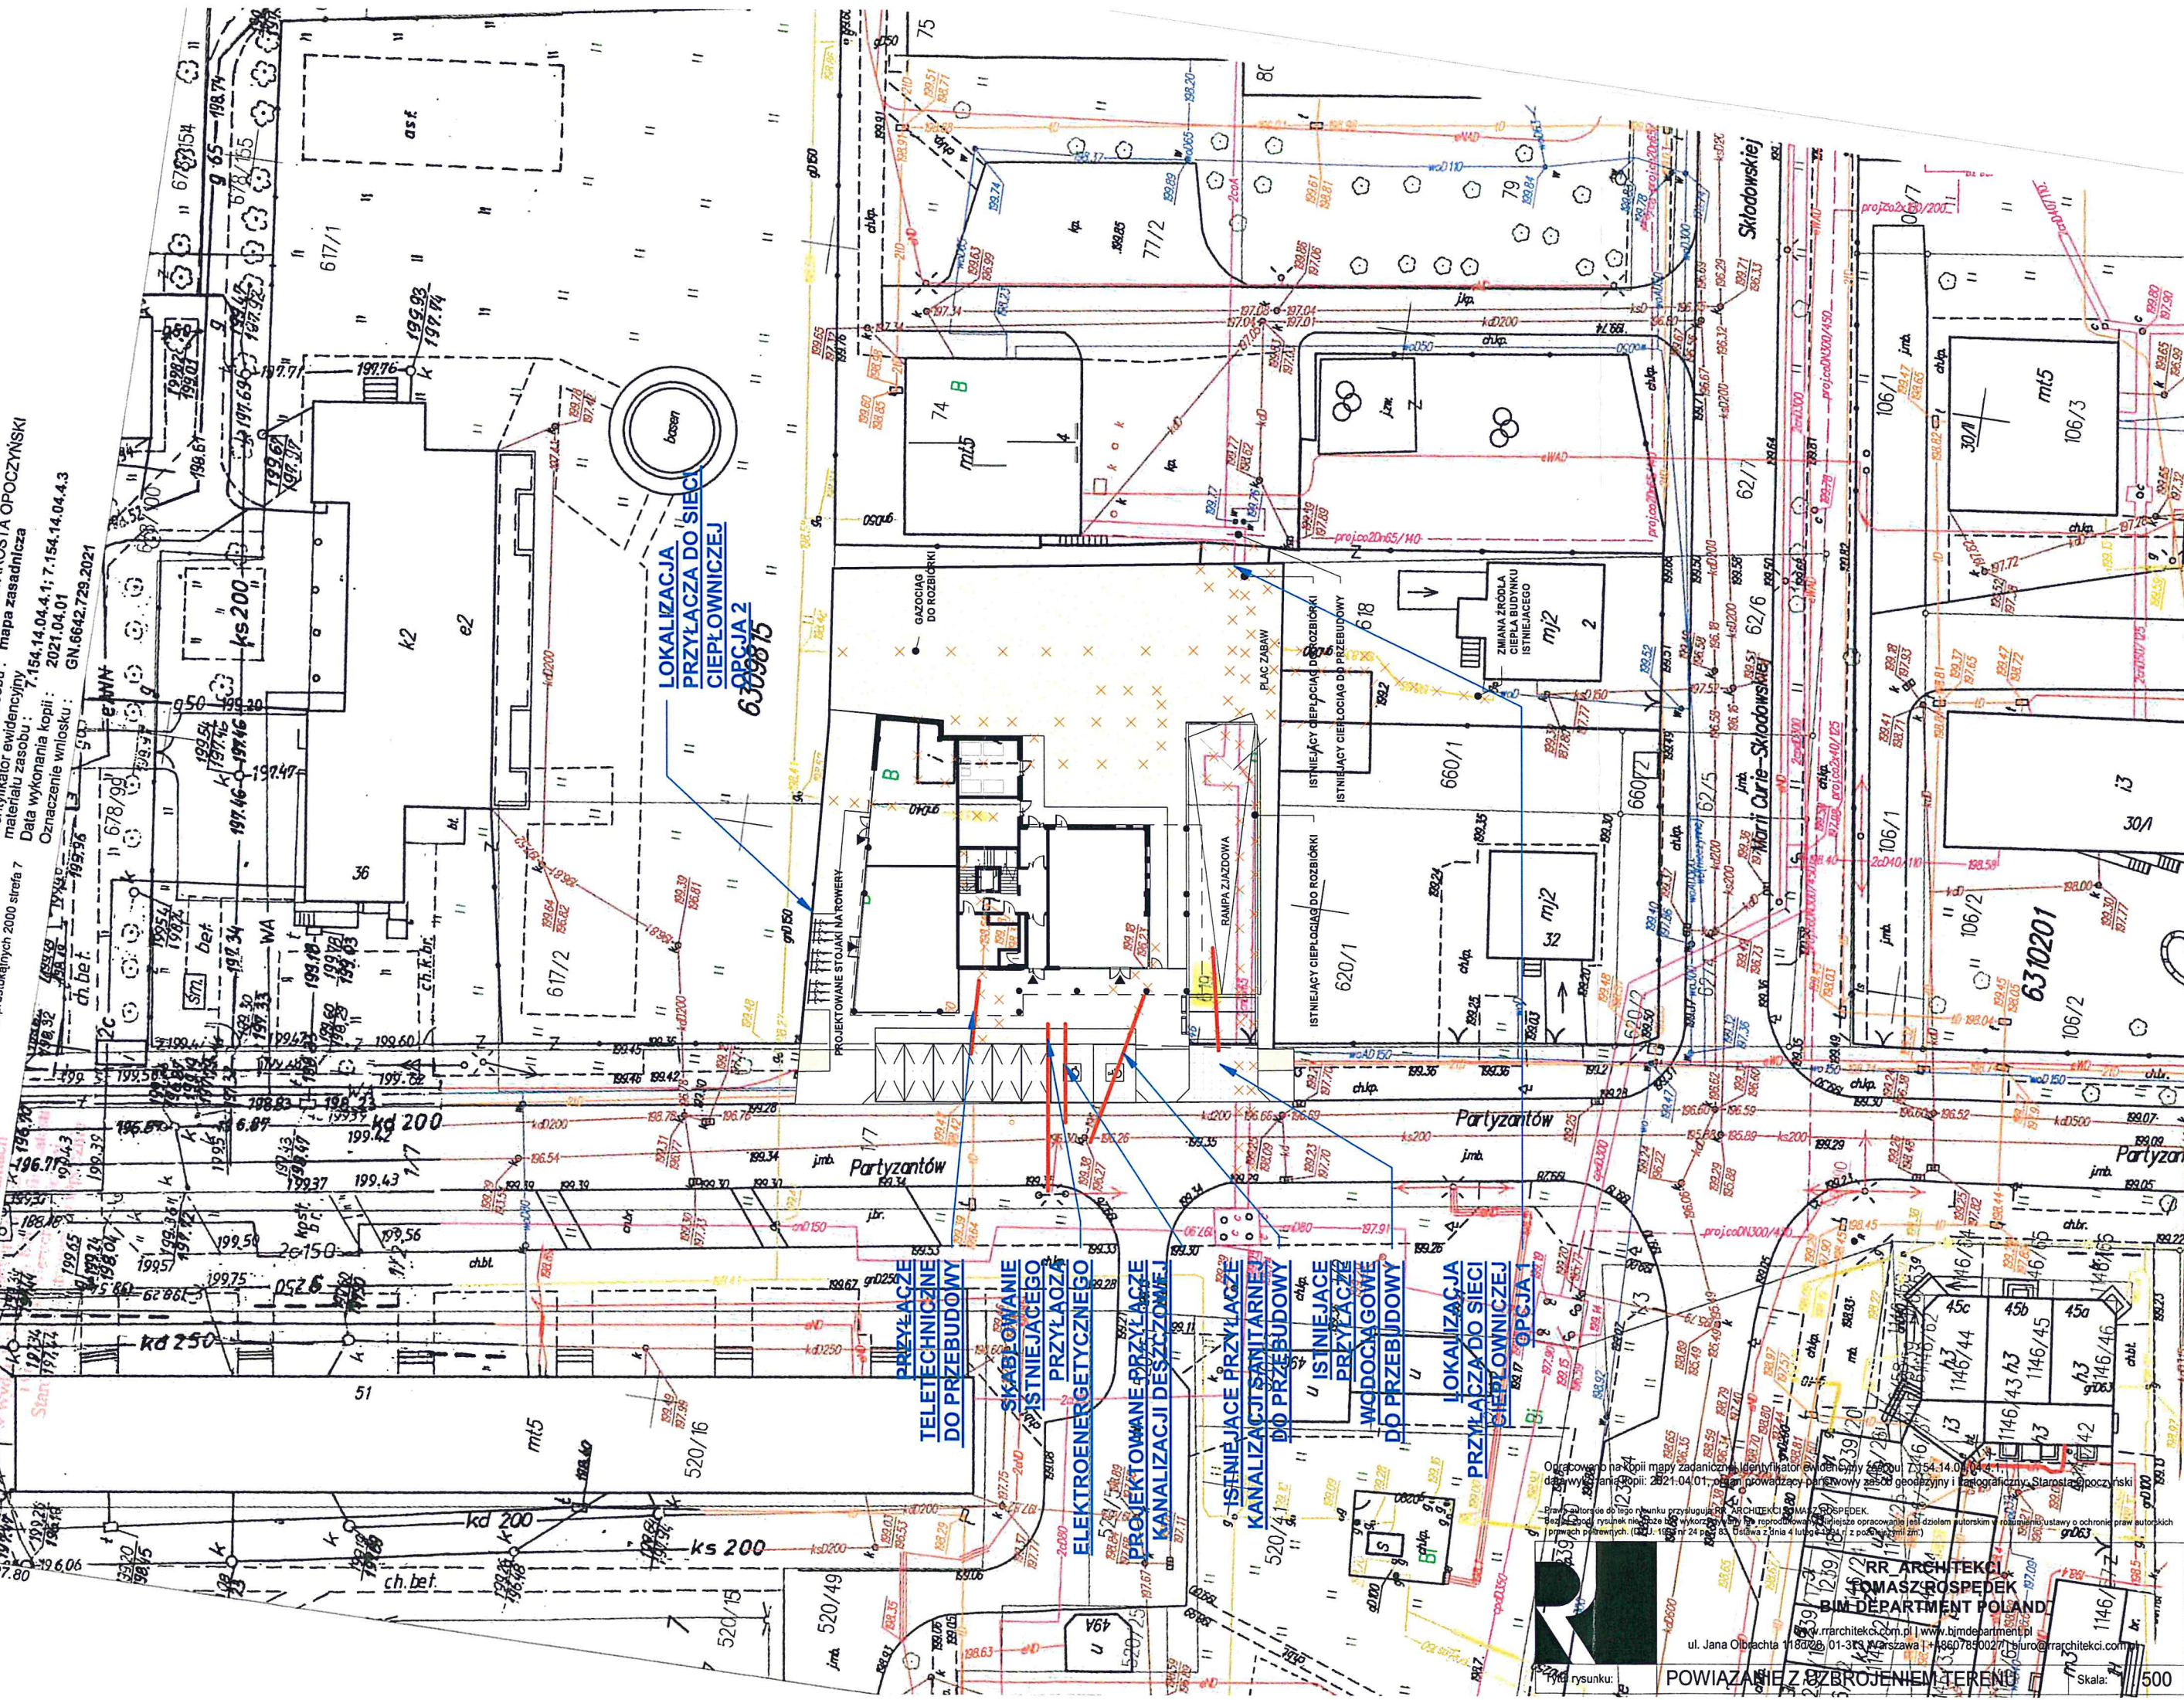

Odrobiono na kopii mapy zasadniczej i identyfikator ewidencyjny 7.154.14.04.4.1
dostępny w ewidencji: 2021.04.01, obszar prowadzący państwowy zasób geodezyjny i kartograficzny Starostwa opoczyńskiego
Prawa autorskie do tego rysunku przysługują: RR ARCHITEKCI TOMASZ ROSPEDEK
BIM DEPARTMENT POLAND
ul. Jana Olbrachta 118/26, 01-373 Warszawa | +48607850027 | biuro@rarchitekci.com.pl | www.rarchitekci.com.pl | www.bimdepartment.pl
Typ rysunku: POWIĄZANIE Z SZPROBNIENIEM TERENU
Skala: 1:500