

MAPA DO CELÓW PROJEKTOWYCH

ORYGINAŁ/KOPIA

Oznaczenie kancelaryjne zgłoszenia pracy geodezyjnej		ID.BGK.6640.25.2015
Nazwa miejscowości		WAŁBRZYCH
Jednostka ewidencyjna	identyfikator	026501_1
	nazwa	Wałbrzych
Obręb ewidencyjny	identyfikator	0021
	nazwa	Nowe Miasto
Skala mapy		1 : 500
Nazwa układu współrzędnych	prostokątnych płaskich	1965
	układu wysokości	Kronstadt 86
Oznaczenie granic obszaru, który był przedmiotem aktualizacji		
Informacje o służebnościach gruntowych mających wpływ na zagospodarowanie gruntów, zlokalizowanych w granicach projektowanej inwestycji		brak
Data opracowania mapy		04.02.2015

PROJEKT ZAGOSPODAROWANIA TERENU

a4 skala 1:500

URZĄD MIEJSKI
BIURO GEODEZJI, KARTOGRAFII
I KATASTRU NIERUCHOMOŚCI
ul. Matejki 2
58-300 Wałbrzych

PREZYDENT MIASTA WAŁBRZYCHA

Podpisano się za niego, dokonano zatwierdzenia w wyroku geodezyjnym, kartograficznym, katastrальnym, zawiązałem operat techniczny, wdrożyłem do ewidencji materiałów państwowego, geodezyjnego, kartograficznego P.0265 2015.89

1.1.02.2015
Data wpisania operatu technicznego do ewidencji materiałów państwowych
KIEROWNIK BIURA
GEODEZJI, KARTOGRAFII
I KATASTRU NIERUCHOMOŚCI

USŁUGI GEODEZYJNO - KARTOGRAFICZNE


Aleksander Ochocki
58-303 Wałbrzych, ul. Podmiejska 21
tel. (0-74) 84-97-108, kom. 0800 473 673
NIP 142-13-24-54 Regon 141079407

ALEKSANDER OCHOCKI
58-303 Wałbrzych, ul. Spadzista 9 m. 3
GEODETA UPRAWNIONY
Uprawnienie Nr 13973 z dn. 29.10.1994
wydane przez Głównego Geodetę Kraju
z up. Ministra Gosp. Przestrz. i Budownictwa

ALEKSANDER OCHOCKI 13973
Imię i nazwisko geodety uprawnionego, który opracował mapę nr uprawnień i podpis geodety

NIE WYKLUCZ SIĘ ISTNIENIA W TERENIE INNYCH NIE WYKAZANYCH NA NINIEJSZEJ MAPIE URZĄDZEŃ PODZIEMNYCH, KTÓRE NIE BYŁY ZGŁOSZONE DO INWENTARYZACJI LUB O KTÓRYCH BRAK INFORMACJI W INSTYTUCJACH BRANŻOWYCH

- OZNACZENIA:**
- Granica terenu objętego wnioskiem
 - Granica aktualizacji geodezyjnej
 - Granica ewidencyjna działki 159/2
- PROJEKTOWANA PRZEBUDOWA ZJAZDÓW:**
- Nawierzchnia - kostka betonowa
 - Krawężniki uliczne (częściowo obniżone)
 - Powierzchnia biol. czynna - istniejąca do zachowania
 - Nawierzchnia chodnika - istniejąca do zachowania

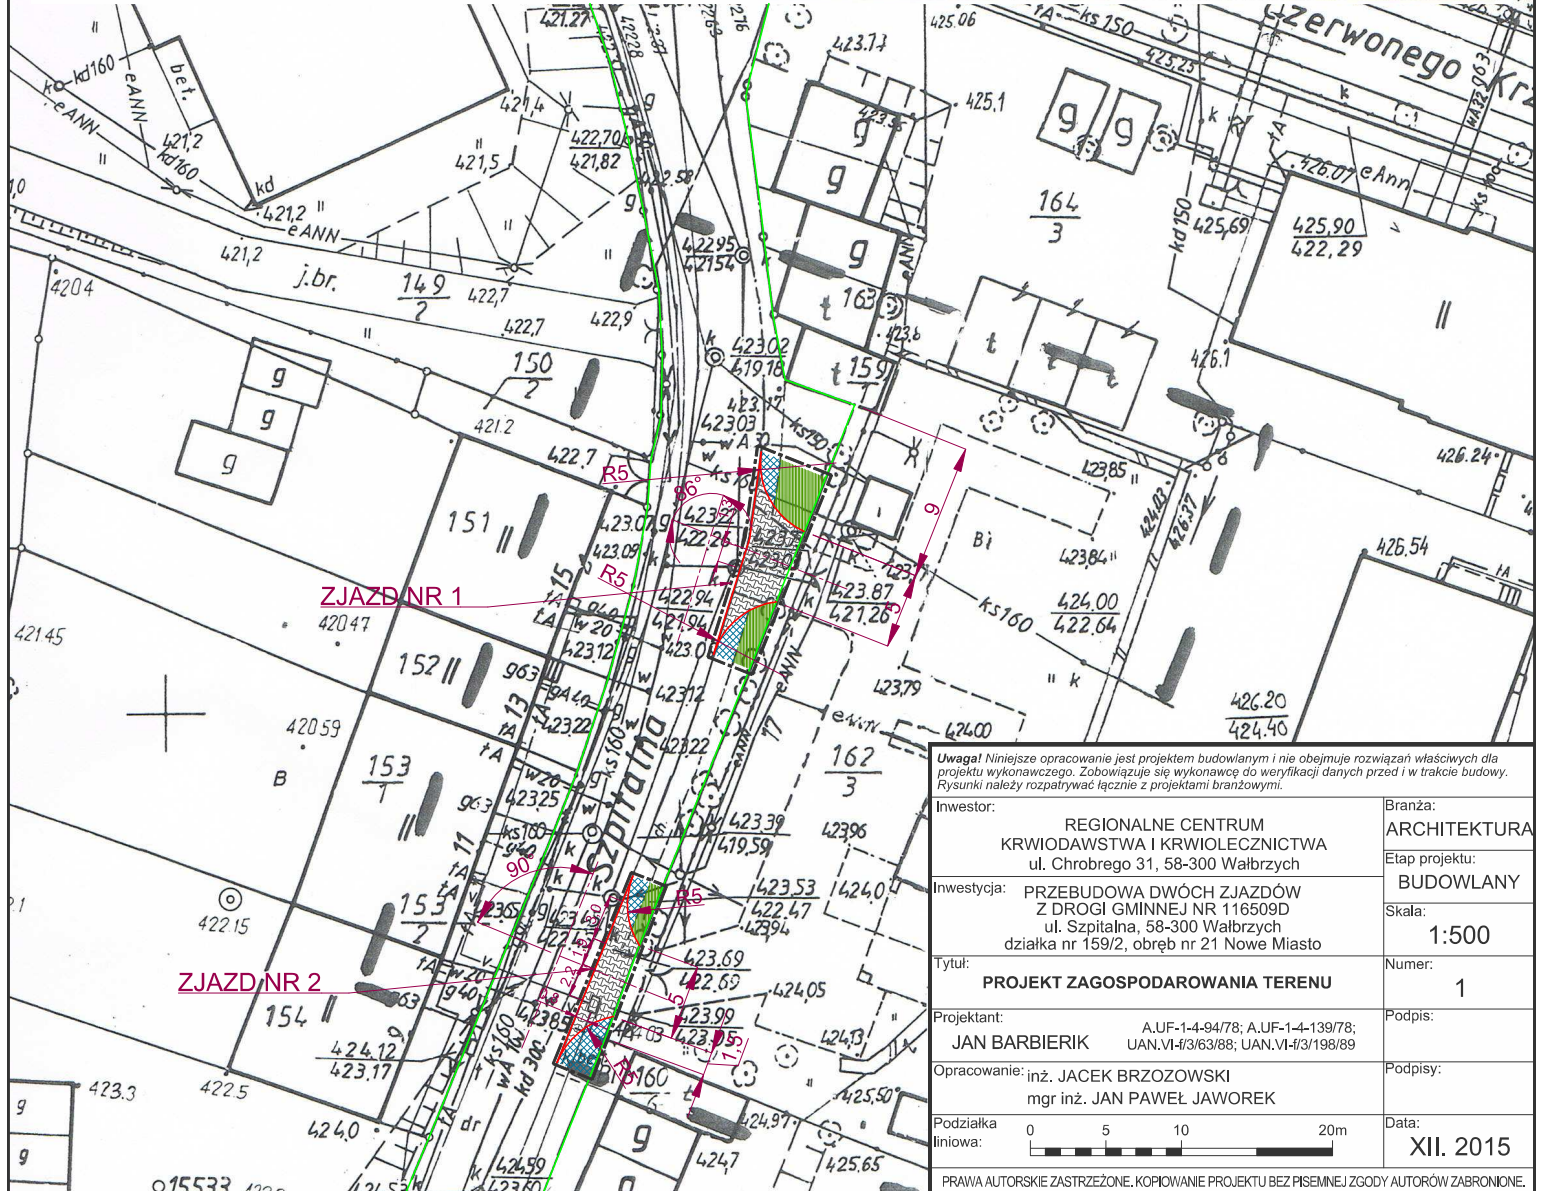

Uwaga! Niniejsze opracowanie jest projektem budowlanym i nie obejmuje rozwiązań właściwych dla projektu wykonawczego. Zobowiązuje się wykonawcę do weryfikacji danych przed i w trakcie budowy. Rysunki należy rozpatrywać łącznie z projektami branżowymi.

Investor:	REGIONALNE CENTRUM KRWIODAWSTWA I KRWIOLECZNICTWA ul. Chrobrego 31, 58-300 Wałbrzych	Branża:	ARCHITEKTURA
Investycja:	PRZEBUDOWA DWÓCH ZJAZDÓW Z DROGI GMINNEJ NR 116509D ul. Szpitalna, 58-300 Wałbrzych działka nr 159/2, obręb nr 21 Nowe Miasto	Etap projektu:	BUDOWLANY
Tytuł:	PROJEKT ZAGOSPODAROWANIA TERENU	Skala:	1:500
Projektant:	JAN BARBIERIK	Numer:	1
Opracowanie:	inż. JACEK BRZOZOWSKI mgr inż. JAN PAWEŁ JAWOREK	Podpis:	
Podziałka liniowa:	0 5 10 20m	Data:	XII. 2015

PRAWA AUTORSKIE ZASTRZEŻONE. KOPIOWANIE PROJEKTU BEZ PISEMNEJ ZGODY AUTORÓW ZABRONIONE.