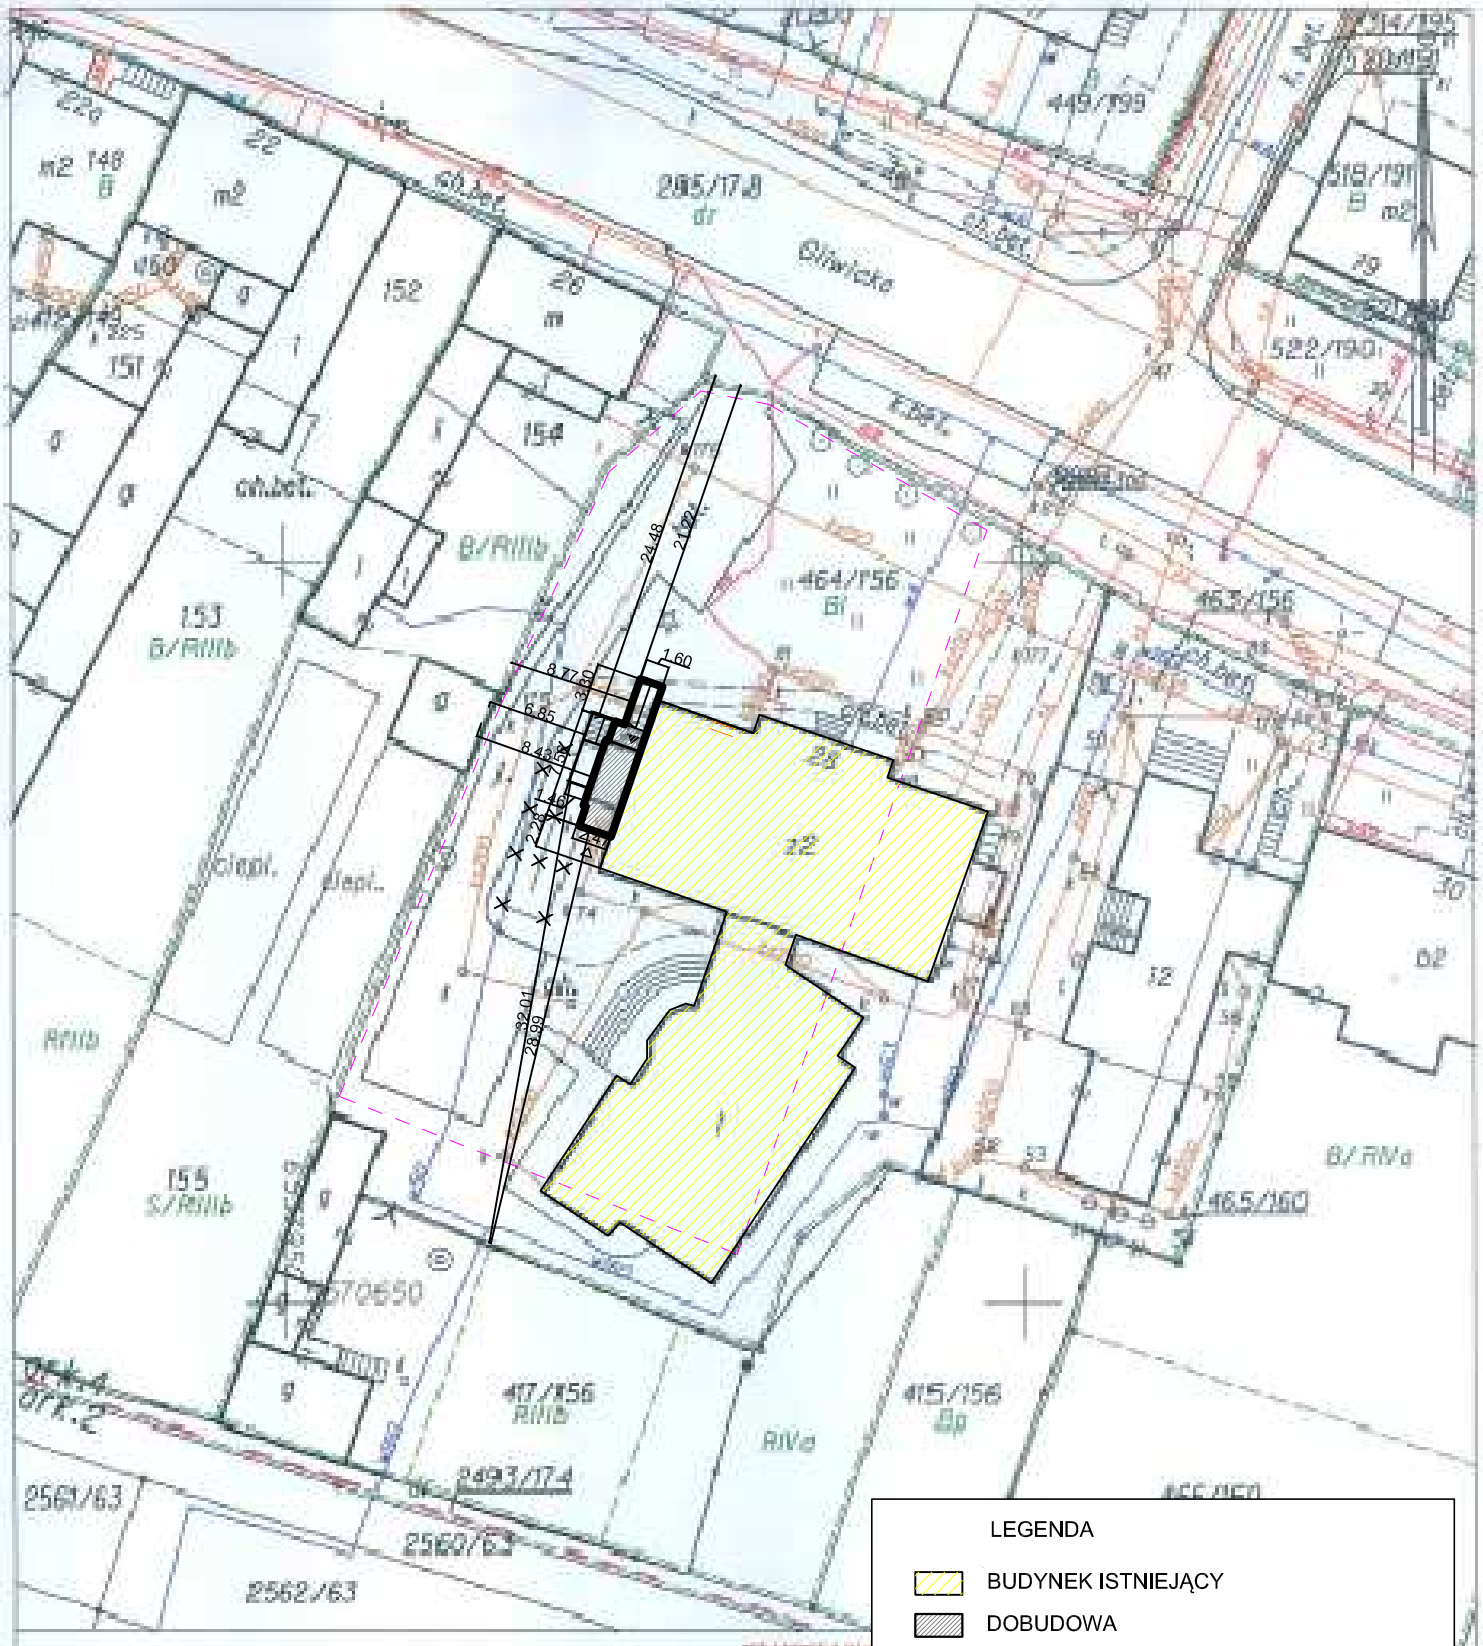

LEGENDA

- BUDYNEK ISTNIEJĄCY
- DOBUDOWA
- × RAMPA DO USUNIĘCIA
- WEJŚCIE
- WEJŚCIE DO WINDY Z POZIOMU TERENU
- ZAKRES OPRACOWANIA

KOPIA MAPY ZASADNICZEJ

SKALA 1:500

Ww. wzór: 8000 z.dn.

C. dz.: 6547.375.2014

Województwo: Śląskie

Powiat: gliwicki

Jedn. ew.: Sośnicowice - Miasto 240506_4

Obr. ew.: Sośnicowice 0007

Sekcja: 6.130.25.24.2.3; 6.130.25.24.2.4

Gliwice dn. 2014-02-24

Specjalista ds. wydruku Anna Ćwiger

MOSKA I RACHUBA
BIURO ARCHITEKTONICZNE
41-506 CHORZÓW UL.ARMII KRAJOWEJ 9A
tel/fax 032 346 30 25
e-mail:moskarachuba@architekcimr.com.pl

AUTOR
ARCH. M.RACHUBA
NR.UPR.BUD.1291/94

BRANŻA: ARCH.
FAZA:
DATA: 04.2013
SKALA: 1:250

OPRACOWANIE

PROJEKT SZYBU WINDOWEGO DLA NZOZ PRZYCHODNIA SOŚNICOWICE
SOŚNICOWICE UL. GLIWICKA 28
(DZ. NR 464/156)

SPRAWDZAJĄCY
ARCH. L.MOSKA
NR.UPR.BUD.6/99

NR.RYS. 01

RYSUNEK: PROJEKT ZAGOSPODAROWANIA TERENU

NINIEJSZY PROJEKT CHRONIONY JEST PRAWEM AUTORSKIM.
RYSUNEK ANI ŻADEN JEGO FRAGMENT NIE MOGĄ
BYĆ REPRODUKOWANE LUB POWIELANE BEZ ZGODY AUTORA.