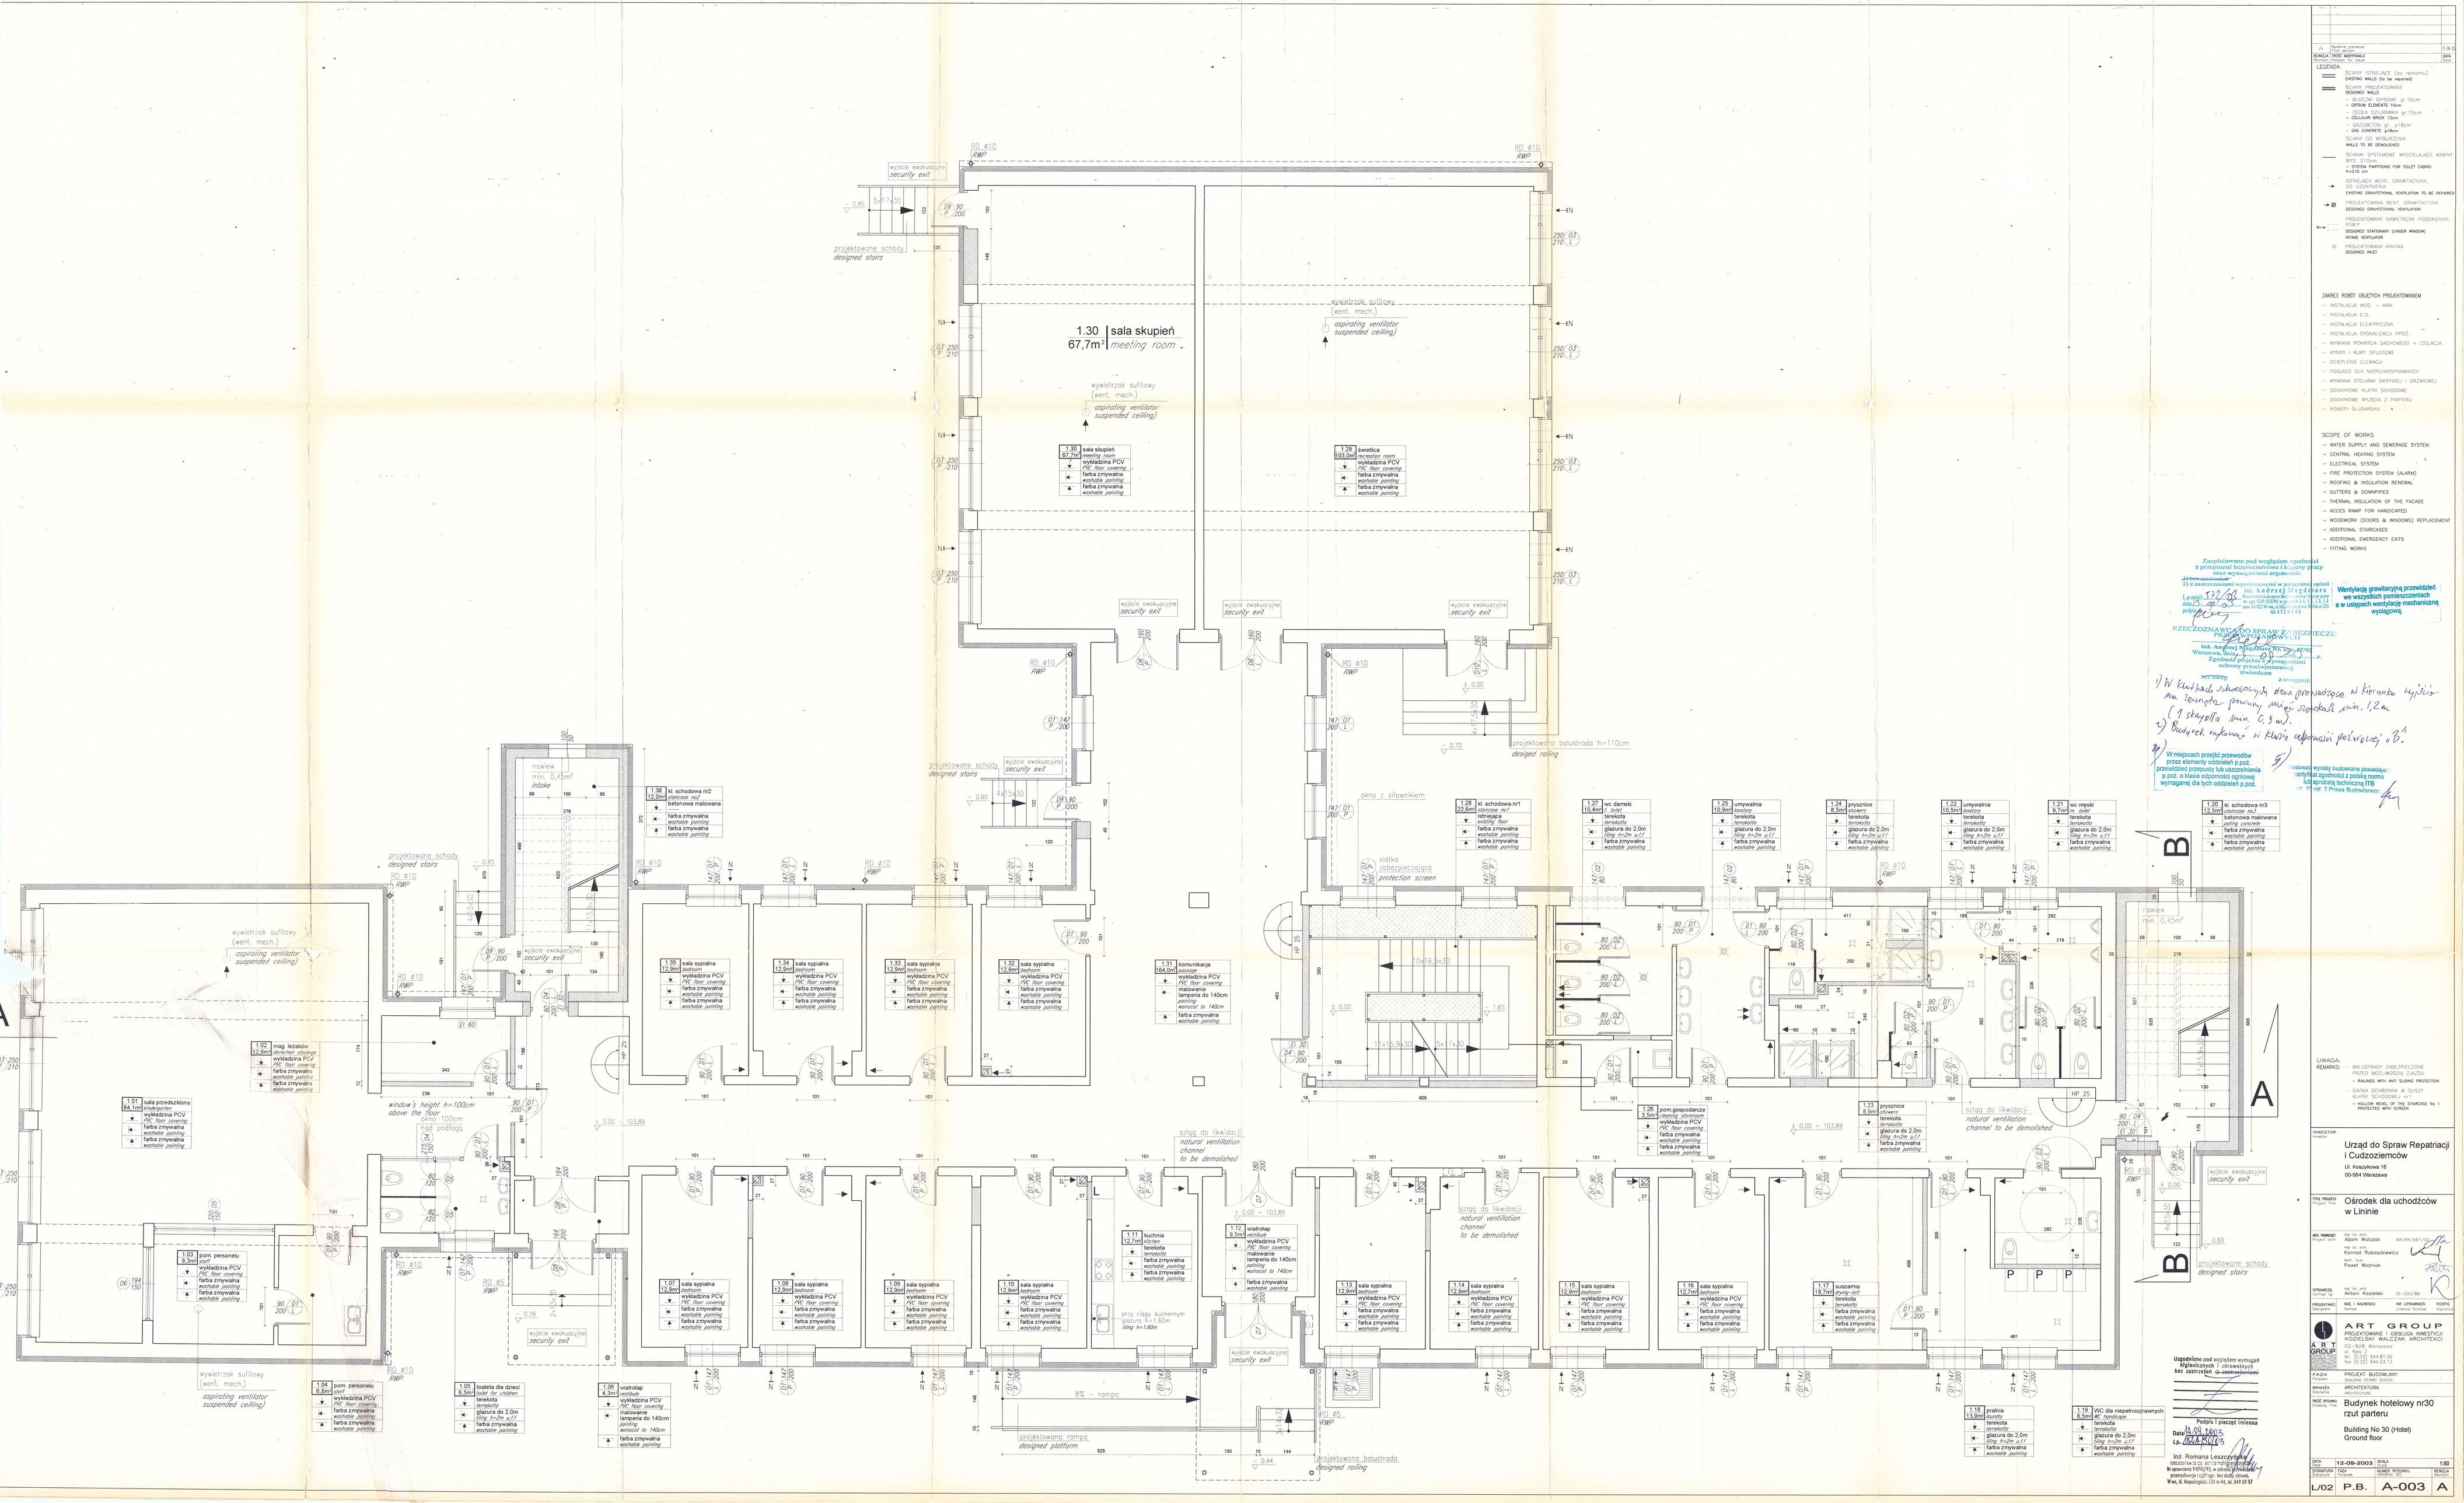


A Wydanie pierwsze First edition — 13.12.02

REWIZJA / WERSJA MODYFIKACJI Revision / Version of Issue — DATA Date

LEGENDA:

- ŚCIANY ISTNIEJĄCE (do remontu) EXISTING WALLS (to be repaired)
- ŚCIANY PROJEKTOWANE DESIGNED WALLS
  - BLOCZKI GIPSOWE gr.10cm — GYPSUM ELEMENTS 10cm
  - CEGŁA SZCZUROWKA gr.12cm — CELLULAR BRICK 12cm
  - GAZOBETON gr. 218cm — GAS CONCRETE 218cm
- ŚCIANY DO WYBURZENIA WALLS TO BE DEMOLISHED
- ŚCIANKI SYSTEMOWE WYDZIELAJĄCE KABINY WYS. 210cm — SYSTEM PARTITIONS FOR TOILET CABINS H=210 cm
- ISTNIEJĄCA WENT. GRAWITACYJNA, DO UDRAŻNIENIA EXISTING GRAVITIONAL VENTILATION TO BE REPAIRED
- PROJEKTOWANA WENT. GRAWITACYJNA DESIGNED GRAVITIONAL VENTILATION
- PROJEKTOWANY NAWIETRZAK PODOKIENNY, STAŁY DESIGNED STATIONARY UNDER WINDOW INTAKE VENTILATOR
- PROJEKTOWANA KRATKA DESIGNED INLET

ZAKRES ROBÓT OBJĘTYCH PROJEKTOWANIEM

- INSTALACJA WOD. – KAN.
- INSTALACJA C.O.
- INSTALACJA ELEKTRYCZNA
- INSTALACJA SYGNALIZACJI PPOŻ.
- WYMIANA POKRYCIA DACHOWEGO + IZOLACJA
- RYNNY I RURY SPUSTOWE
- OCIEPLENIE ELEWACJI
- PODJAZD DLA NIEPEŁNOSPRAWNYCH
- WYMIANA STOLARKI OKIENNEJ I DRZWIOWEJ
- DODATKOWE KLATKI SCHODOWE
- DODATKOWE WYJŚCIA Z PIWNIERU
- ROBOTY ŚLUSARSKIE

SCOPE OF WORKS

- WATER SUPPLY AND SEWERAGE SYSTEM
- CENTRAL HEATING SYSTEM
- ELECTRICAL SYSTEM
- FIRE PROTECTION SYSTEM (ALARM)
- ROOFING & INSULATION RENEWAL
- GUTTERS & DOWNPIPES
- THERMAL INSULATION OF THE FACADE
- ACCES RAMP FOR HANDICAPED
- WOODWORK (DOORS & WINDOWS) REPLACEMENT
- ADDITIONAL STAIRCASES
- ADDITIONAL EMERGENCY EXITS
- FITTING WORKS

Zaopiniowano pod względem zgodności z przepisami bezpieczeństwa i higieny pracy oraz wymagań ergonomii:
Jako uzupełnienie 23 z zastrzeżeniami wymienionymi w załączonej opinii
Ljungby 22/12/03
data/Date
podpis/Signature
mgr inż. Andrzej Magdziarz
uprawnienia budowlane do projektowania bez ograniczeń nr ewid. 0/0/0/0/0 w spec. 0/0/0/0/0 i 0/0/0/0/0
oraz do projektowania w zakresie 0/0/0/0/0 w spec. 0/0/0/0/0 i 0/0/0/0/0
nr ewid. 0/0/0/0/0 w spec. 0/0/0/0/0 i 0/0/0/0/0
członkostwo w PIIB nr 0/0/0/0/0

Wentylację grawitacyjną przewidzieć we wszystkich pomieszczeniach a w ustępach wentylację mechaniczną wyciągową.

RZECZOZNAWCA DS. SPRAWDZANIA BEZPIECZEŃSTWA POŻAROWEGO
inż. Andrzej Magdziarz
Warszawa, Skolimowska 29 dnia 22.12.03 r.
Zgodność projektu z wymaganiami ochrony przeciwpożarowej stwierdzam
bez uwag z uwagami:

1) W klatkach schodowych drzwi prowadzące w kierunku wyjścia na zewnątrz powinny mieć szerokość min. 1,2m (1 skrzydło min. 0,9 m).
2) Budynek zaprojektować w klasie odporności pożarowej "D".

3) W miejscach przejść przewodów przez elementy oddzieleń p.poż. przewidzieć przepusty lub uszczelnienia p.poż. o klasie odporności ogniowej wymaganej dla tych oddzieleń p.poż.

Projektowane wyroby budowlane posiadają: certyfikat zgodności z polską normą lub aprobatę techniczną ITB
Art. 10 ust. 1 Prawa Budowlanego

Uzgodniono pod względem wymagań higienicznych i zdrowotnych bez zastrzeżeń / z zastrzeżeniami
Data: 10.01.2003
Podpis i pieczęć imienna
Lic. 0/0/0/0/0
inż. Romana Leszczyńska
specjalność 1910/91, w zakresie sanitarnych urządzeń i instalacji budowlanych
Warszawa, ul. Kopcińskiego 13 m 41, tel. 841 01 97

UWAGA/REMARKS:
- BALUSTRADY ZABEZPIECZONE PRZED MOŻLIWOŚCIĄ ZJAZDU
- RAILINGS WITH ANTI SLIDING PROTECTION
- SIATKA OCHRONNA W DUSZY KLATKI SCHODOWEJ nr 1
- HOLLOW NEVEL OF THE STAIRCASE No 1 PROTECTED WITH SCREEN

INWESTOR / Investor: Urząd do Spraw Repatriacji i Cudzoziemców, Ul. Koszykowa 16, 00-564 Warszawa

TYTUŁ PROJEKTU / Project Title: Ośrodek dla uchodźców w Linine

KIER. PROJEKT. / Project dirct.	mgr inż. arch. Adam Wilczek	WLKK/067/PW
	mgr inż. arch. Konrad Rubaszkiewicz	
	tech. bud. Paweł Wojniak	
SPRAWDZIŁ / Verified by	mgr inż. arch. Antoni Kozielski	SI-333/86
PROJEKTOWAŁ / Designed by	IMIĘ I NAZWISKO	NR UPRAWNIEŃ / Licence Number
		PODPIS / Signature

ART GROUP
PRACOWNIA ARCHITEKTONICZNA KOZIELSKI WALCZAK ARCHITEKCI
02-828 Warszawa, ul. Nowy Ż. 64 tel./fax 644 81 50, tel. 644 83 13

FAZA / Phase: PROJEKT BUDOWLANY Building Permit design
BRANŻA / Discipline: ARCHITEKTURA Architecture
NAZWA RYSUNKU / Drawing Title: Budynek hotelowy nr30 rzut parteru / Building No 30 (Hotel) Ground floor

DATA / Date	12-09-2003	SKALA / Scale	1:50
SPRAWDZIŁ / Checked by		NUMER RYSUNKU / Drawing No	BUDOWLA / Building
ZGODNOŚĆ / Conformity	PODPIS / Signature		L/02 P.B. A-003 A