


Rys. 1 Plan orientacyjny
Skala 1:10 000

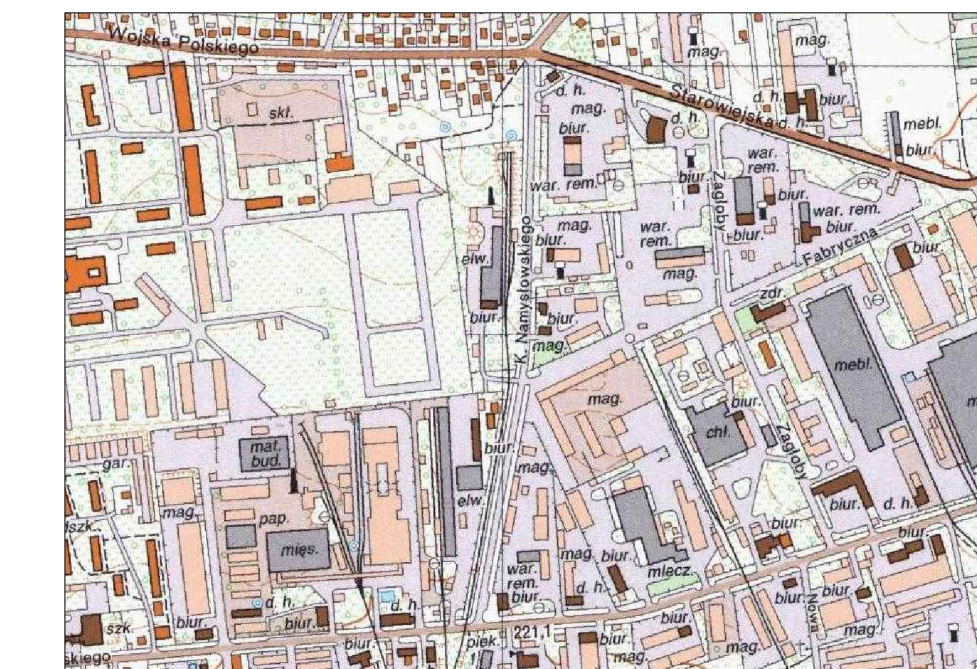

Legenda:

- | | |
|--|---|
| jezdnia
- beton asfaltowy | osie dróg |
| chodnik
- kostka betonowa | krawężnik betonowy
- wystający 20x30 |
| ścieżka rowerowa
- beton asfaltowy | krawężnik betonowy
- wtopiony 20x30 |
| zjazd/miejsca postojowe
- kostka betonowa | obrzeże betonowe 6x20 |
| zielen
- humusowanie z obsianiem | wypust deszczowy
- regulacja |
| chodnik istn.
- kostka betonowa | ściek podchodnikowy |
| ścieżka rowerowa istn.
- kostka/beton asfaltowy | plan warstwicowy naw. |
| | projektowane rzędne studzienek |

MAPA DO CELÓW PROJEKTOWYCH
skala 1:500

Województwo: lubelskie
Powiat: Miasto Zamość
Jedn. ewid.: 066401_1 Miasto Zamość
Ogłęb.: 01-Miasto Zamość
ul. Karłowicza

Niniejszą mapę sporządzono w oparciu o istniejącą mapę zasadniczą postaci wektorowej
w skali 1:500, nr sekcji: 8.140.14.13.4.3, 8.140.14.18.2.6, 8.140.14.18.2.3, 8.140.14.18.4.1
uzupełnioną pomiarem sytuacyjno-wysokościowym.

Mapa aktualna na dzień 18.12.2018 r.

Nr ks.rob. 301/2018
KERG GON.6640.754.2018
Układ wysokości: Kruszyński '60"
Układ współrzędnych prostokątnych płaskich: PL-2000/8

Nie wyklucza się istnienia w terenowych, niż wykazanych na niniejszej mapie
urządzeń podziemnych, które nie były zgłoszone inwentaryzacji lub o których brak
jest informacji w instytucjach branżowych.

Podmiot wykonujący:

Sporządził:

Zamość dn. 18.12.2018 r.

Investor:
Miasto Zamość, Rynek Wielki 13, 22-400 Zamość

Nazwa opracowania/Nazwa obiektu budowlanego:
Przebudowa ul. Karłowicza w Zamościu.

Adres obiektu budowlanego: Miasto/Miejscowość: Zamość

Chęć: PROJEKT BUDOWLANY

Brano: DROGOWA

Funkcja: Imię, Nazwisko: Uprawnienia: Podpis:

Projektant: mgr inż. Paweł Flis LUB/0218/POOD/10

Nazwa rysunku: Plan zagospodarowania terenu

Nr rys. 2 Wersja: 01

Zamość, styczeń 2019r.