


RZUT PARTERU
skala 1:50

CZĘŚĆ B

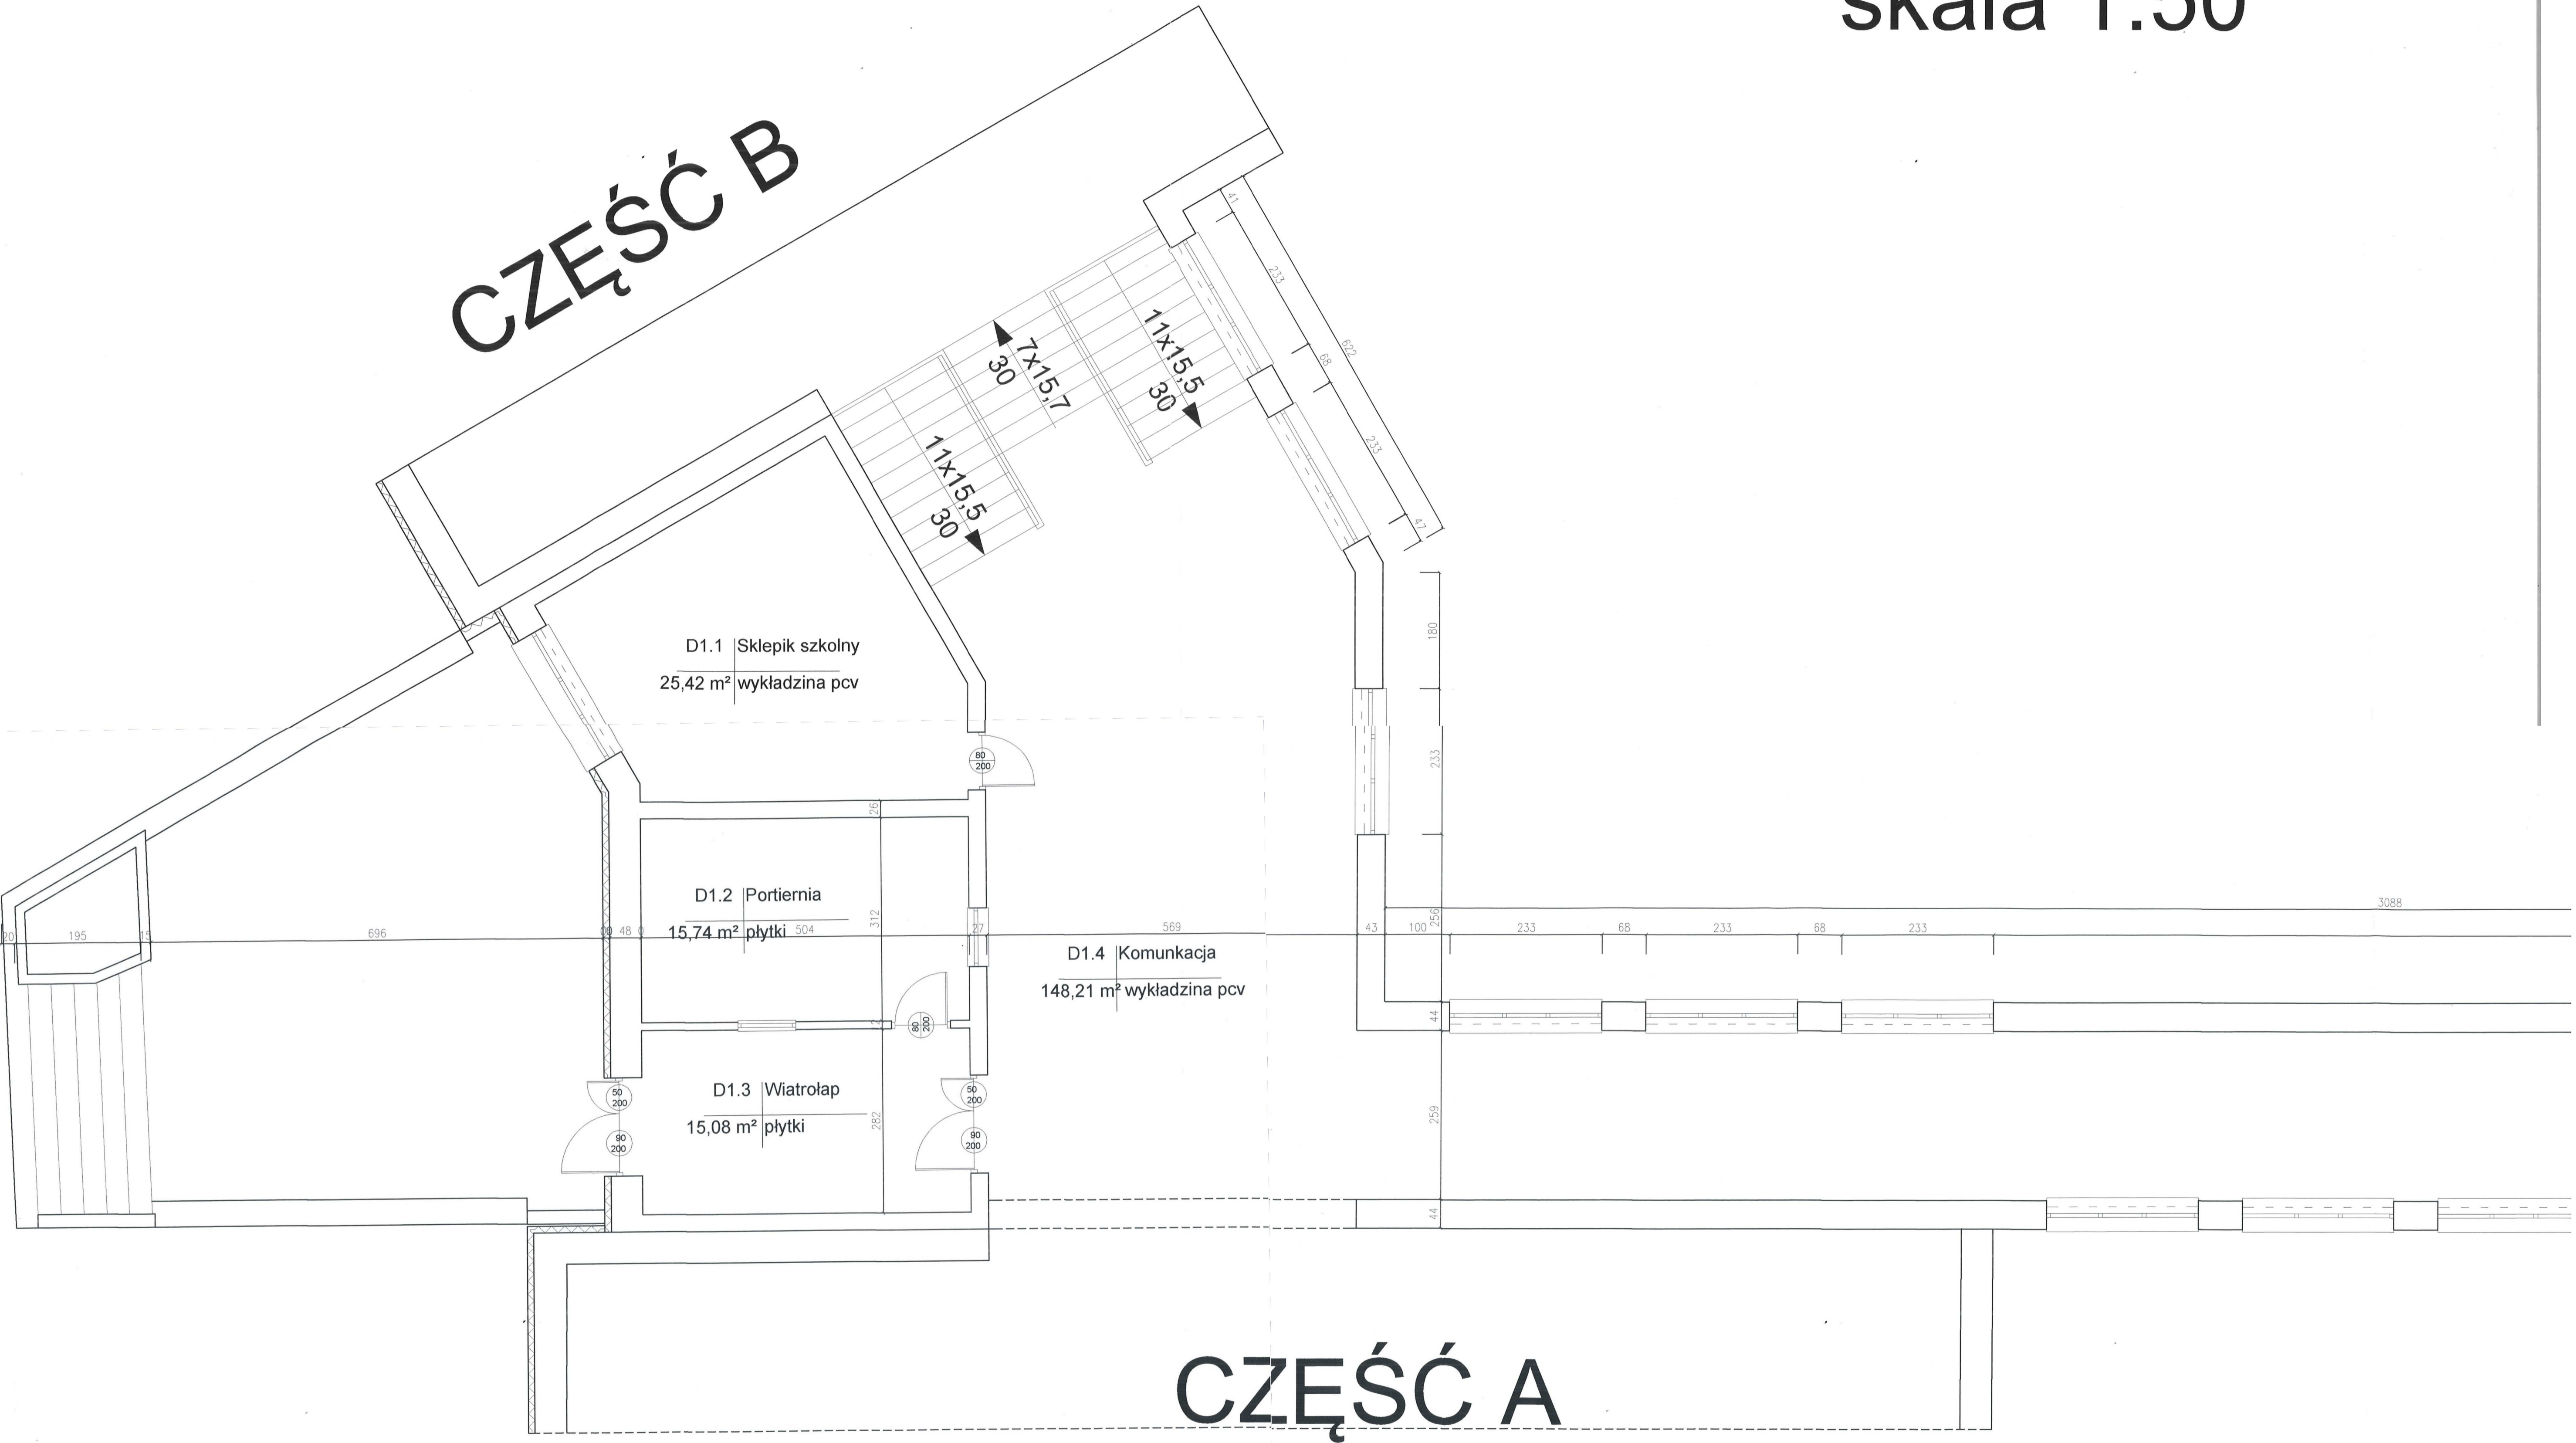

CZĘŚĆ A