


RZUT PIWNIC- SEGMENT A i D  
skala 1:50


ORIENTACJA  
SKALA 1:500

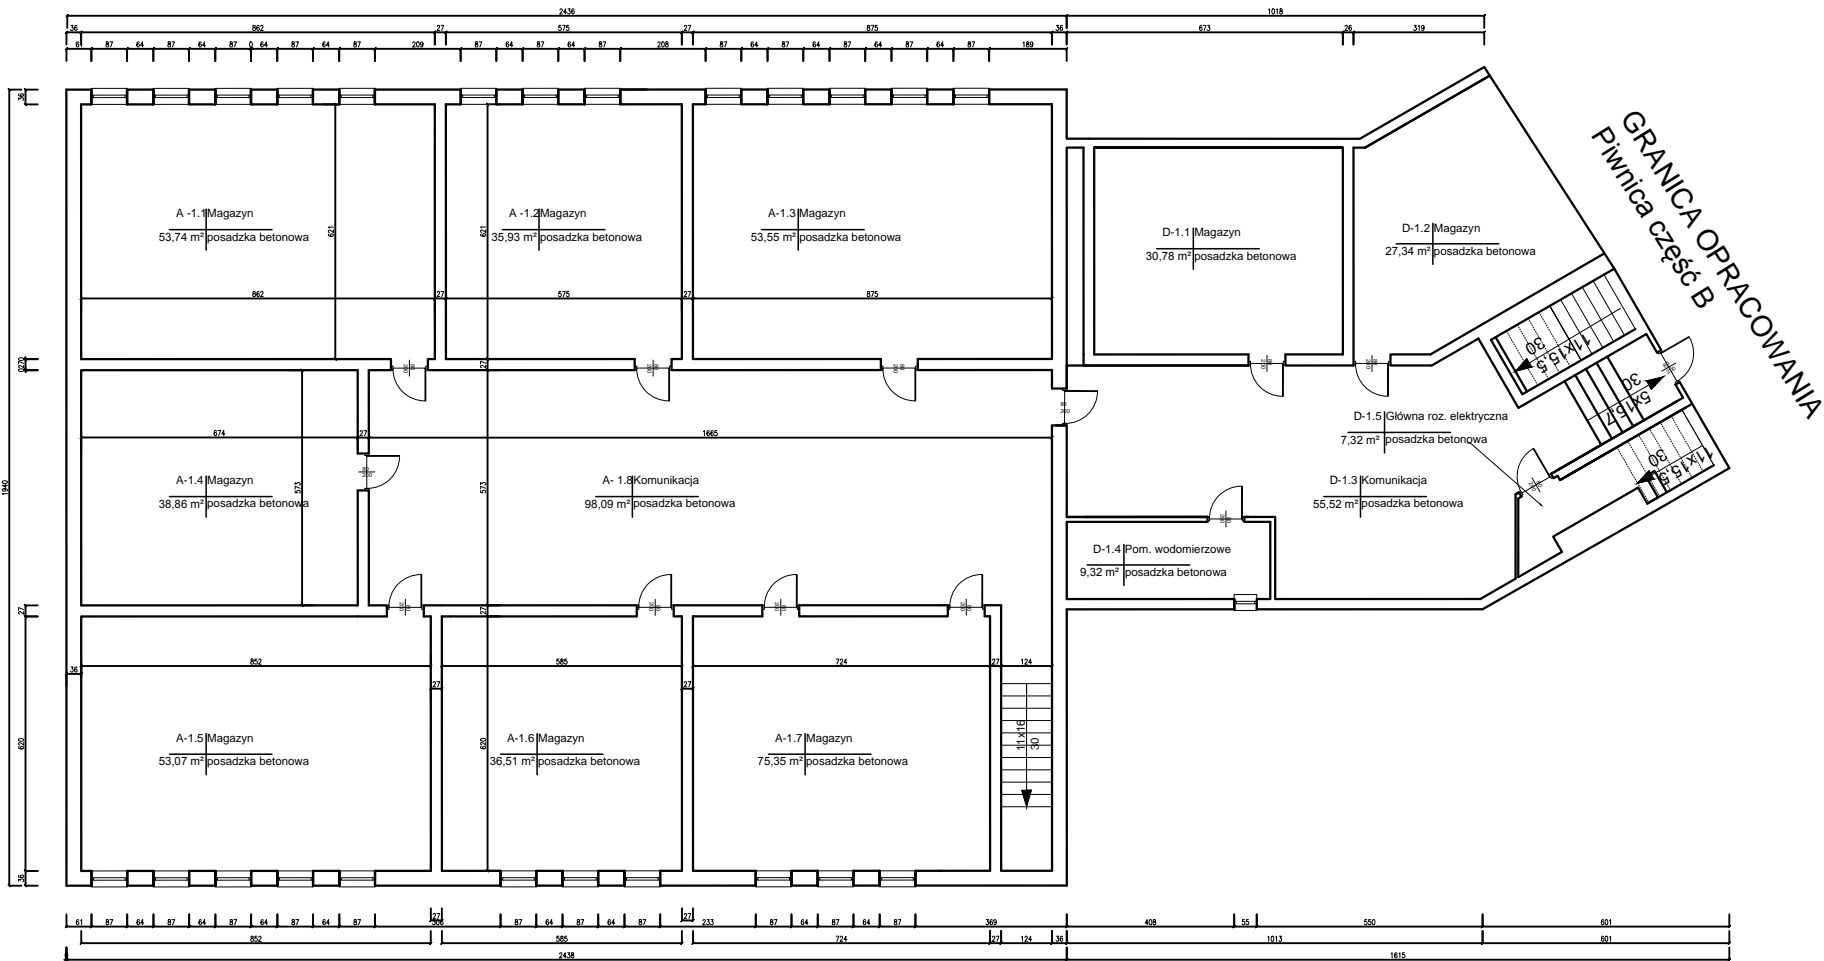

ZESTAWIENIE POMIESZCZEŃ  
PIWNICY SEGMENT A i D  
Wysokość pomieszczeń w świetle 2,20 m

A-1.1 Magazyn	53,74 m <sup>2</sup> posadzka betonowa
A-1.2 Magazyn	35,93 m <sup>2</sup> posadzka betonowa
A-1.3 Magazyn	53,55 m <sup>2</sup> posadzka betonowa
A-1.4 Magazyn	38,86 m <sup>2</sup> posadzka betonowa
A-1.5 Magazyn	53,07 m <sup>2</sup> posadzka betonowa
A-1.6 Magazyn	36,51 m <sup>2</sup> posadzka betonowa
A-1.7 Magazyn	75,35 m <sup>2</sup> posadzka betonowa
A-1.8 Komunikacja	98,09 m <sup>2</sup> posadzka betonowa
D-1.1 Magazyn	30,78 m <sup>2</sup> posadzka betonowa
D-1.2 Magazyn	27,34 m <sup>2</sup> posadzka betonowa
D-1.3 Komunikacja	55,52 m <sup>2</sup> posadzka betonowa
D-1.4 Pom. wodomierzowe	9,32 m <sup>2</sup> posadzka betonowa
D-1.5 Główna roz. elektryczna	7,32 m <sup>2</sup> posadzka betonowa

ŁĄCZNA POWIERZCHNIA KONDYGNACJI
575,38 m <sup>2</sup>
ŁĄCZNA POWIERZCHNIA UŻYTKOWA NETTO KONDYGNACJI
575,38*0,5=287,69 m <sup>2</sup>

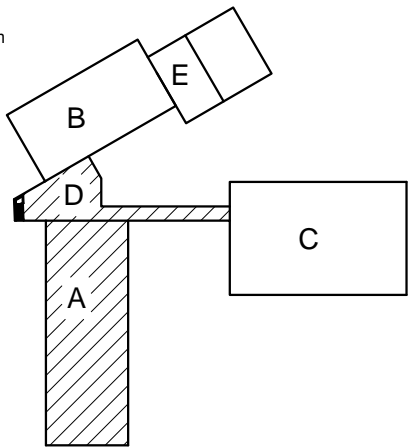

Projekt:	Inwestycja budowlana Zespołu Szkół nr 2 w Żurominie	Podpis:
Inwestor:	Gmina i Miasto Żuromin	
Projektant:	inż. Dawid Borecki upr. w spec. konstr- bud nr MAZ/0676/WBKb/15	07.2017r.
Lokalizacja obiektu:	Żuromin ul. Wiatraczna 16 działka nr 2646/2	07
Jednostka [cm]	Rzut piwnic segment A i D	