


RZUT PIWNIC- SEGMENT B
skala 1:50

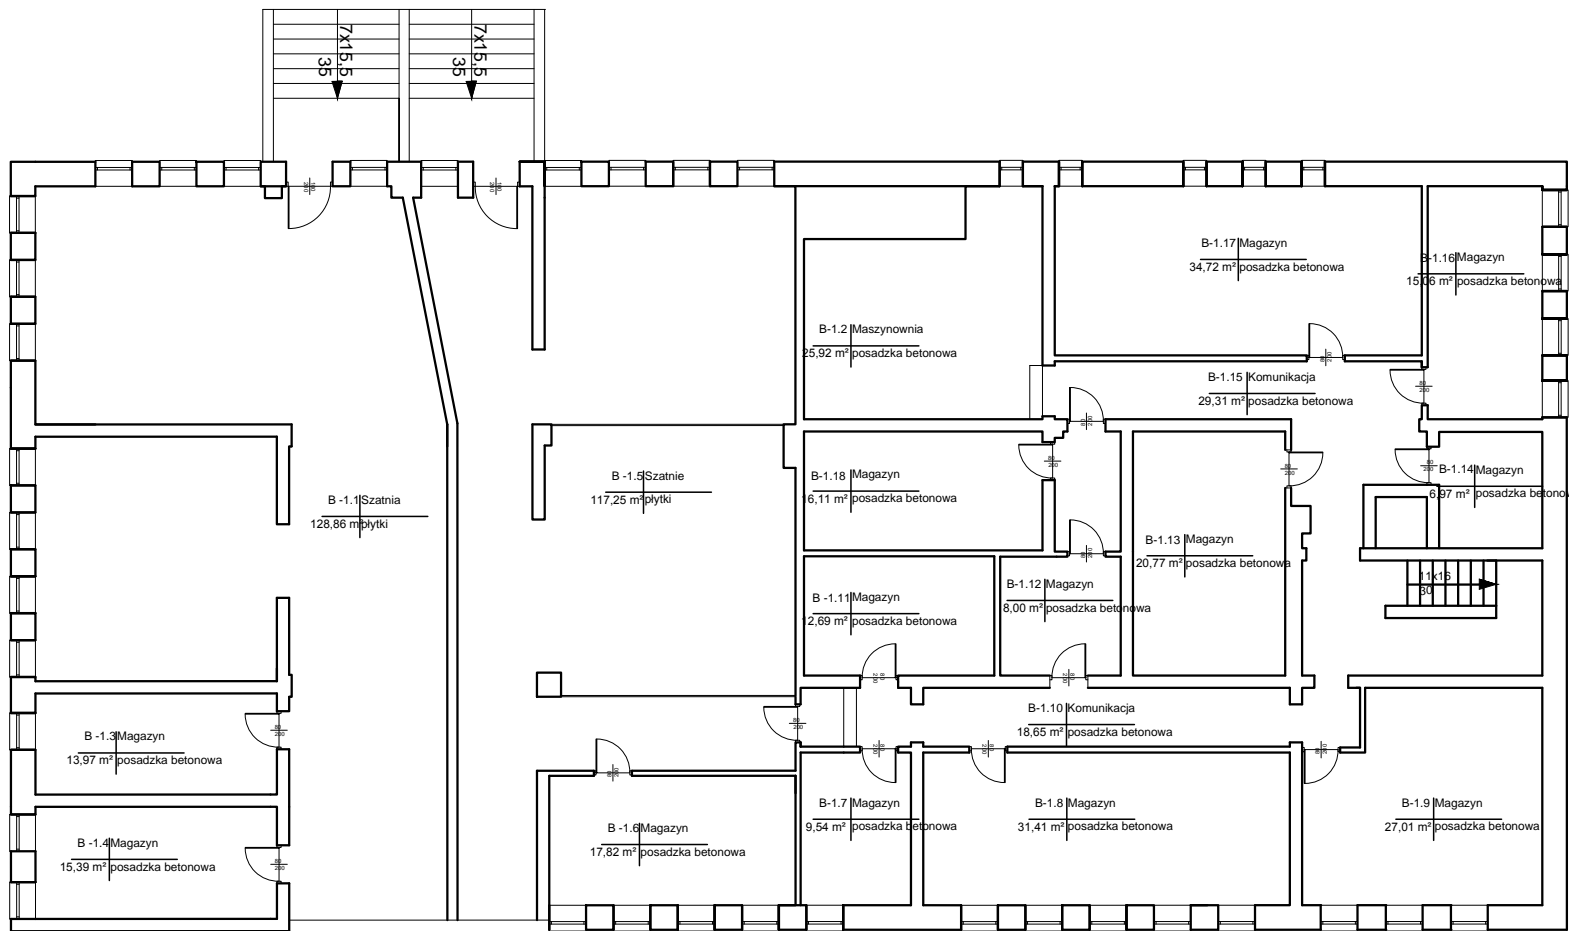

GRANICA OPRACOWANIA
Piwnica część A i D

ZESTAWIENIE POMIESZCZEŃ
PIWNICY SEGMENT B

POMIESZCZENIA H=2,50 m

B -1.1 Szatnia

128,86 m²

B-1.2 Maszynownia

25,92 m² posadzka betonowa

B -1.3 Magazyn

13,97 m² posadzka betonowa

B -1.4 Magazyn

15,39 m² posadzka betonowa

B -1.5 Szatnie

117,25 m²

B -1.6 Magazyn

17,82 m² posadzka betonowa

POMIESZCZENIA H=2,20 m

B-1.7 Magazyn

9,54 m² posadzka betonowa

B-1.8 Magazyn

31,41 m² posadzka betonowa

B-1.9 Magazyn

27,01 m² posadzka betonowa

B-1.10 Komunikacja

18,65 m² posadzka betonowa

B -1.11 Magazyn

12,69 m² posadzka betonowa

B-1.12 Magazyn

8,00 m² posadzka betonowa

B-1.13 Magazyn

20,77 m² posadzka betonowa

B-1.14 Magazyn

6,97 m² posadzka betonowa

B-1.15 Komunikacja

29,31 m² posadzka betonowa

B -1.16 Magazyn

15,06 m² posadzka betonowa


B-1.17 Magazyn

34,72 m² posadzka betonowa

B-1.18 Magazyn

16,11 m² posadzka betonowa

ORIENTACJA
SKALA 1:500

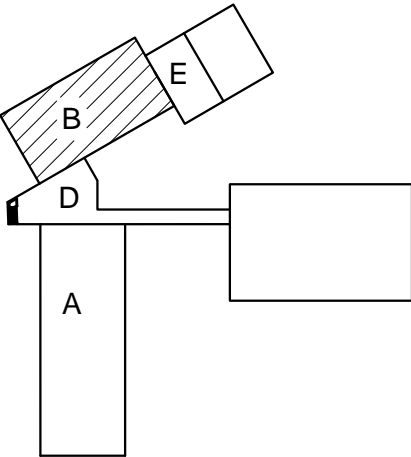

ŁĄCZNA POWIERZCHNIA KONDYGNACJI
549,45 m²
ŁĄCZNA POWIERZCHNIA UŻYTKOWA NETTO KONDYGNACJI
230,24*0,5+319,21=434,33 m²

ATM INWEST DAWID BORECKI		Inż. Dawid Borecki tel. 501 199 685 09-300 Żuromin, Raczyńskiego ul. Kopernika 35 e-mail: dborecki@interia.pl	
Projekt:	Inwentaryzacja budowlana Zespołu Szkół nr 2 w Żurominie		
Inwestor:	Gmina i Miasto Żuromin	Podpis:	
Projektant:	Inż. Dawid Borecki upr. w spec. konstr- bud nr MAZ/0676/WBKb/15	07.2017r.	
Lokalizacja obiektu:	Żuromin ul. Wiatraczna 16 działka nr 2646/2	08	1:50
Jednostka [cm]	Rzut piwnic segment B		