


ZAŁ. NR 4 ANALIZA POWIĄZANIA INWESTYCJI MIESZKANIOWEJ - PLANOWANE TRASY PRZEBIEGU SIECI I PRZYŁĄCZY

SKALA 1:500

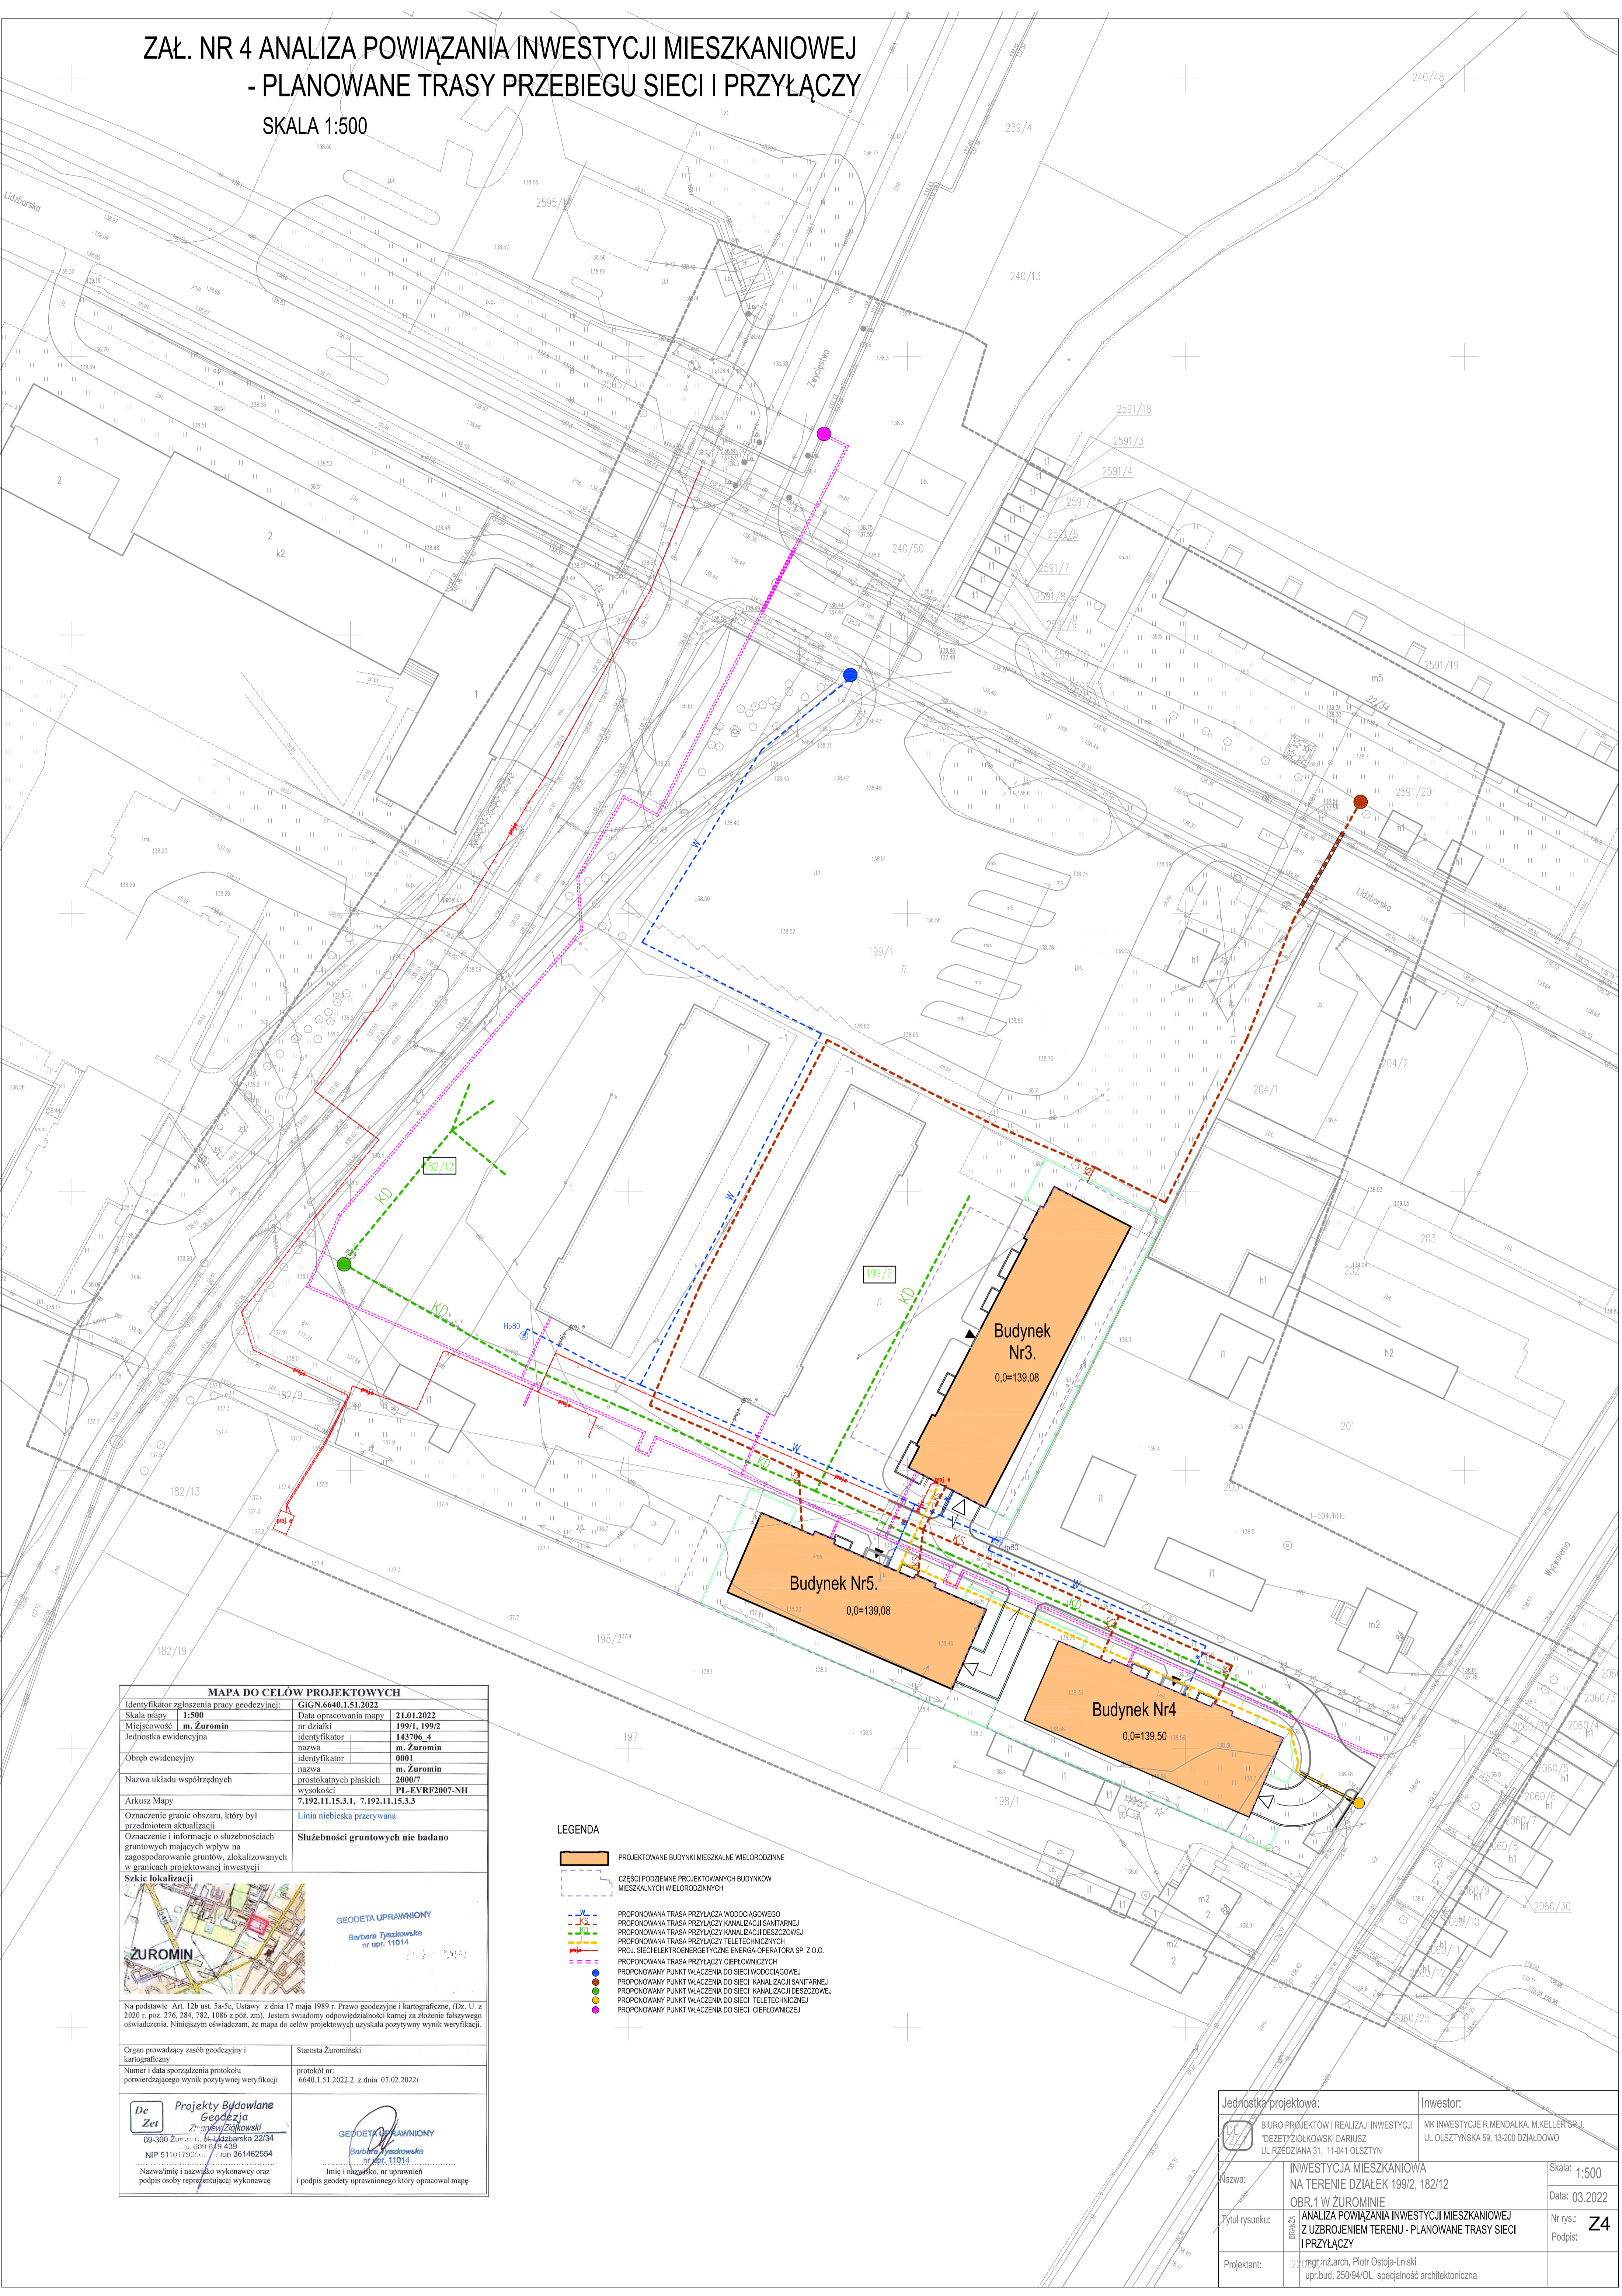

MAPA DO CELÓW PROJEKTOWYCH	
Identyfikator zgłoszenia pracy geodezyjnej:	GIGN.6640.1.51.2022
Skala mapy:	1:500
Miejscowość:	m. Żuromin
Jednostka ewidencyjna:	nr działki 199/1, 199/2
Identyfikator ewidencyjny:	143706_4
Obwód ewidencyjny:	m. Żuromin
Nazwa układu współrzędnych:	nazwa m. Żuromin
Arkusze Mapy:	prostokątnych płaskich 2000/7
Oznaczenie granic obszaru, który był przedmiotem aktualizacji:	wysokości PL-EVRF2007-NH
Oznaczenie i informacje o służebnościach gruntowych mających wpływ na zagospodarowanie gruntów, zlokalizowanych w granicach projektowanej inwestycji:	7.192.11.15.3.1, 7.192.11.15.3.3
Szkiełko lokalizacji:	Linia niebieska przerywana
Szkiełko lokalizacji:	Służebności gruntowych nie badano
<p>GEODETA UPRAWNIONY Barbara Tyżkowska nr upr. 11014</p>	
<p>Na podstawie Art. 12b ust. 5a-5c, Ustawy z dnia 17 maja 1989 r. Prawo geodezyjne i kartograficzne, (Dz. U. z 2020 r. poz. 276, 284, 782, 1086 z późn. zm.) jestem świadomy odpowiedzialności karnej za złożenie fałszywego oświadczenia. Niniejszym oświadczam, że mapa do celów projektowych ukształta pozytywny wynik weryfikacji.</p>	
Organ prowadzący zasób geodezyjny i kartograficzny:	Starosta Żuromiński
Numer i data sporządzenia protokołu potwierdzającego wynik pozytywnej weryfikacji:	protokół nr: 6640.1.51.2022.2 z dnia 07.02.2022r
<p>De Zet Projekty Budowlane Geodezja Zygmunt Ziłkowski 09-300 Żuromin, ul. Lubiarska 22/34 ul. GDN 19 439 NIP 5110159252 / KRS 361462554</p>	<p>GEODETA UPRAWNIONY Barbara Tyżkowska nr upr. 11014</p>
Nazwa i nazwisko wykonawcy oraz podpis osoby reprezentującej wykonawcę:	Imię i nazwisko, nr uprawnień i podpis geodety uprawnionego który opracował mapę

- LEGENDA**
- PROJEKTOWANE BUDYNKI MIESZKALNE WIELORODZINNE
 - CZĘŚCI PODZIEMNE PROJEKTOWANYCH BUDYNKÓW MIESZKALNYCH WIELORODZINNYCH
 - PROPONOWANA TRASA PRZYŁĄCZA WODOCIĄGOWEGO
 - PROPONOWANA TRASA PRZYŁĄCZA KANALIZACJI SANITARNEJ
 - PROPONOWANA TRASA PRZYŁĄCZA KANALIZACJI DESZCZOWEJ
 - PROPONOWANA TRASA PRZYŁĄCZA TELETECHNICZNYCH
 - PROJ. SIECI ELEKTROENERGETYCZNE ENERGIA-OPERATORA SP. Z O.O.
 - PROPONOWANA TRASA PRZYŁĄCZA CIĘPŁOWNICZYCH
 - PROPONOWANY PUNKT WŁĄCZENIA DO SIECI WODOCIĄGOWEJ
 - PROPONOWANY PUNKT WŁĄCZENIA DO SIECI KANALIZACJI SANITARNEJ
 - PROPONOWANY PUNKT WŁĄCZENIA DO SIECI KANALIZACJI DESZCZOWEJ
 - PROPONOWANY PUNKT WŁĄCZENIA DO SIECI TELETECHNICZNEJ
 - PROPONOWANY PUNKT WŁĄCZENIA DO SIECI CIĘPŁOWNICZEJ

Jednostka projektowa:	BIURO PROJEKTÓW I REALIZACJI INWESTYCJI "DEZETY ŻYŁKOWSKI DARIUSZ UL. RZĘDZIĄNA 31, 11-041 OLSZTYN	Investor:	MK INWESTYCJE R.MENDALKA, M.KELLER SR.J. UL. OLSZTYŃSKA 59, 13-200 DZIAŁDOWO
Nazwa:	INWESTYCJA MIESZKANIOWA NA TERENIE DZIAŁEK 199/2, 182/12 OBR.1 W ŻUROMINIE	Skala:	1:500
Tytuł rysunku:	ANALIZA POWIĄZANIA INWESTYCJI MIESZKANIOWEJ Z UZBROJENIEM TERENU - PLANOWANE TRASY SIECI I PRZYŁĄCZY	Data:	03.2022
Projektant:	mgr inż. arch. Piotr Ostoja-Lński upr.bud.25094/OL, specjalność architektoniczna	Nr rys.:	Z4
		Podpis:	