


PRZEPUST POD DROGĄ SKALA 1:50

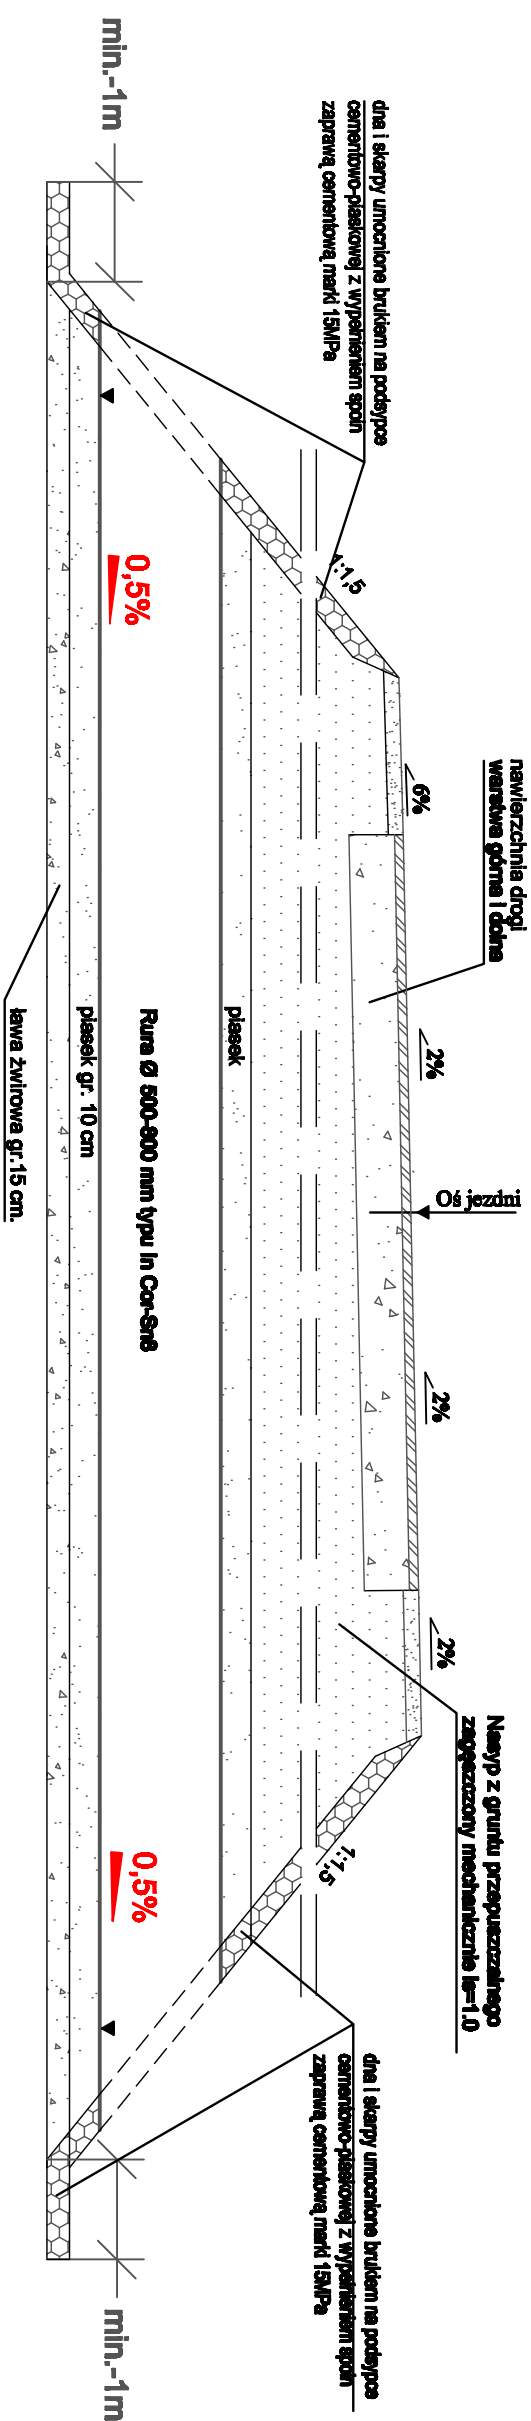

- Przepust w km 0+008,40 rzędna wlotu p.str. 195,00 rzędna wylotu l.str. 194,92 L=14,00 Ø 50 cm - projektowany
- Przepust w km 0+100,00 rzędna wlotu p.str. 191,64 rzędna wylotu l.str. 191,56 L=15,00 Ø 80 cm - projektowany
- Przepust w km 0+251,60 rzędna wlotu p.str. 191,87 rzędna wylotu l.str. 191,80 L=13,00 Ø 50 cm - istniejący do przedłużenia

PROJEKTOWANIE I NADZORY RENATA STANKIEWICZ 16-400 SUWAŁKI UL. BŁOKA 23			
OBIEKT ADRES	BUDOWA DR. GŁÓWNEJ O NAWIERZCHNI BITUMIICZNEJ W KM 0+000 - 0+257,75 OD DROGI POWIATOWEJ NR 1139B W OŁOWINA-CZERWONKA-EJLISZNIK gm. JEKSZEWÓ	DATA 10.2010	
Projektant	Biuro drogowe Inż. RENATA STANKIEWICZ	Numer uprawnień PDL/0030/ZOCD/04	Podpis
TYTUL RYS.	PRZEPUST POD DROGĄ	SKALA 1:50	KRYNR D-4