


PRZEPUST POD ZJAZDEM SKALA 1:50

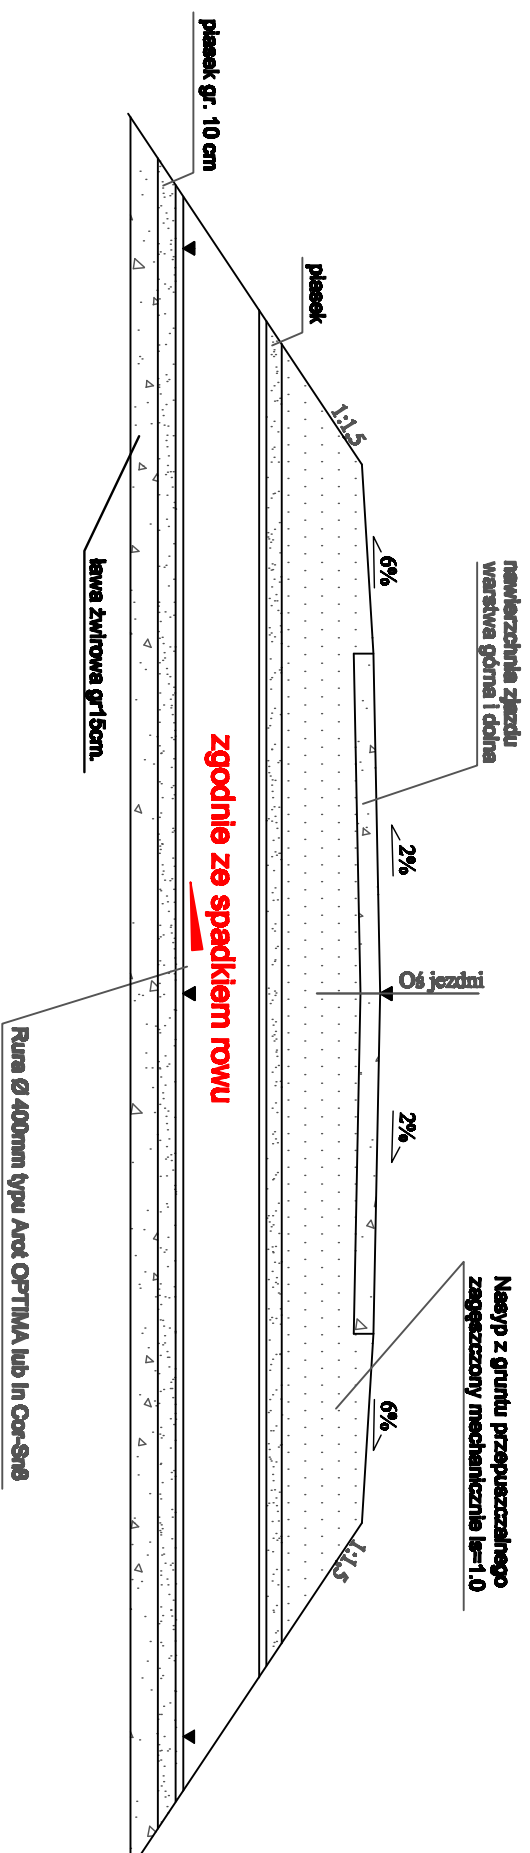

PROJEKTOWANIE I NADZORY BERNATA STANKIEWICZ		
16-400 SOVAŁKI UL. BEŁKA 23		
OBIEKT ADRES	BUDOWA DR. GABNIESI O KAWIERZCZCINI BITUMIENNY W KM 0+000 - 0+257,75 OD DRÓG POWIATOWYCH NR 1139B WOŁOWIŃA-CZERNOWIŃA-KALISZKIŁŁ gm. BEŁENIOWO	DATA 10.2010
Projektant	Biuro inżynierskie Bernata Stankiewicza Numer uprawnień PDL/0030/ZOOD/04	Podpis
Tytuł rysa	PRZEPUST POD ZJAZDEM ZAZDAMI	RYŚNIŁR D-5