


# WSPÓLRZĘDNE TRASY

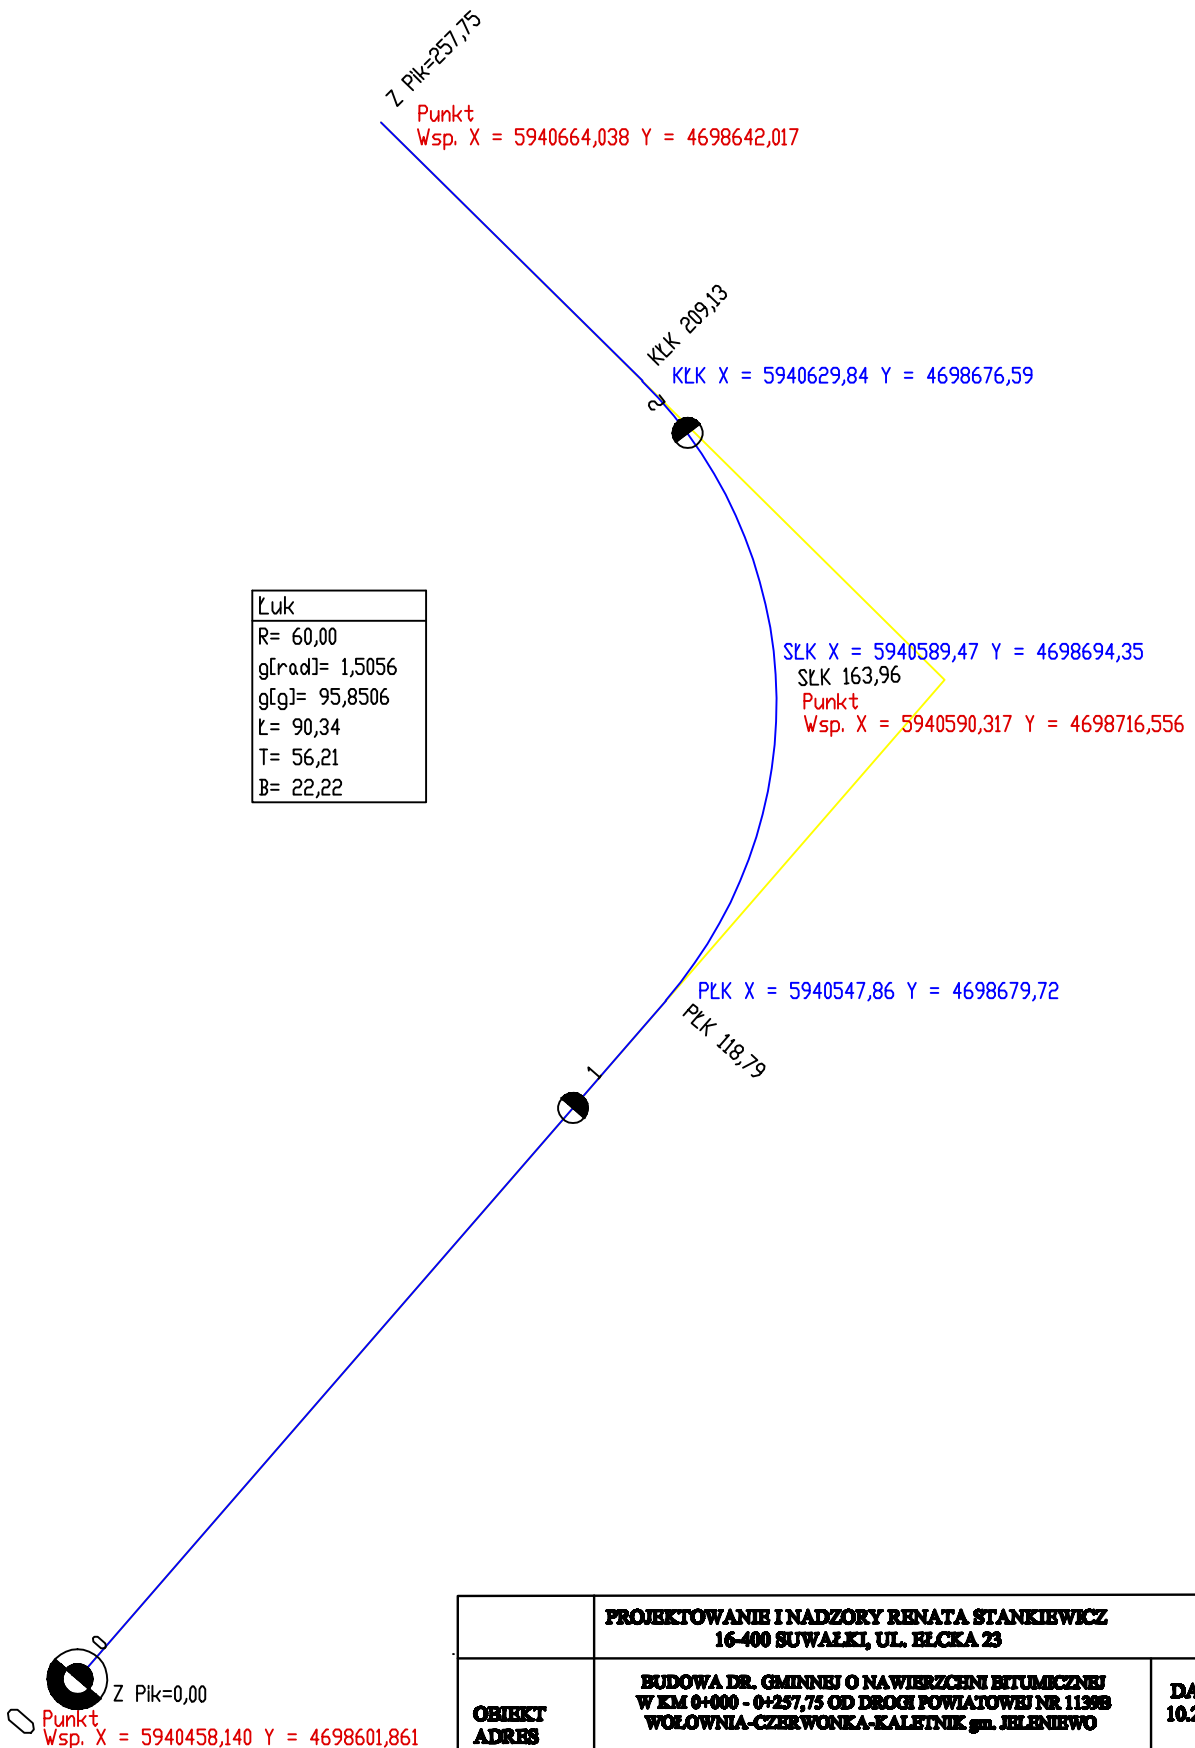

	<b>PROJEKTOWANIE I NADZORY RENATA STANKIEWICZ          16-400 SUWAŁKI, UL. ELCKA 23</b>		
<b>OBIEKT ADRES</b>	<b>BUDOWA DR. GMINNEJ O NAWIERZCHNI BITUMICZNEJ          W KM 0+000 - 0+257,75 OD DROGI POWIATOWEJ NR 1139B          WOŁOWNIA-CZERWONKA-KALETNIK gm. JELENIEWO</b>		<b>DATA 10.2010</b>
<b>Projektant</b>	<b>Brancha drogowa</b> <b>inż.RENATA STANKIEWICZ</b>	<b>Numer uprawnień</b> <b>PDL/0030/ZOOD/04</b>	<b>Podpis</b>
<b>TYTUŁ RYS.</b>	<b>WSPÓLRZĘDNE TRASY</b>		<b>RYS.NR D-8</b>