



# ZJAZD GOSPODARCZY W NASYPIE SKALA 1:100

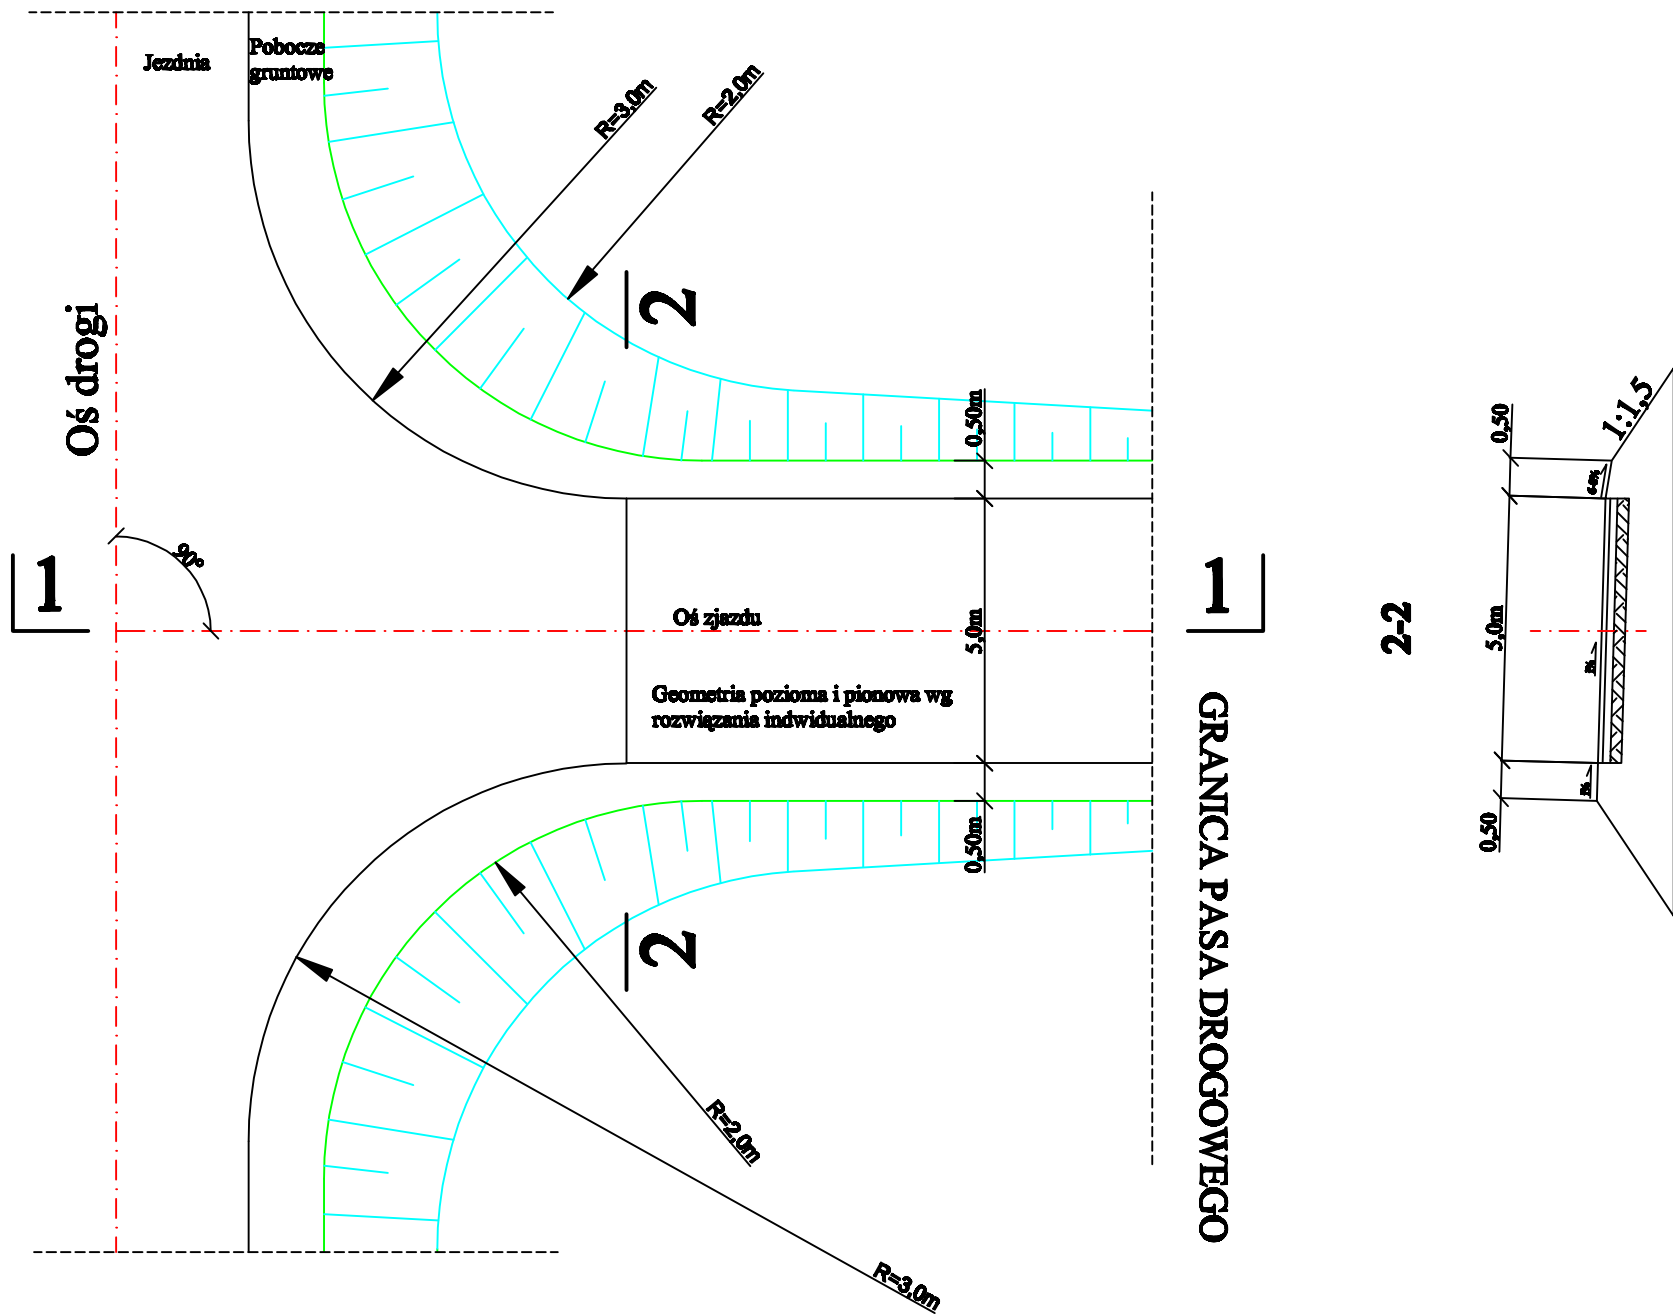

PRZEKRÓJ 1-1

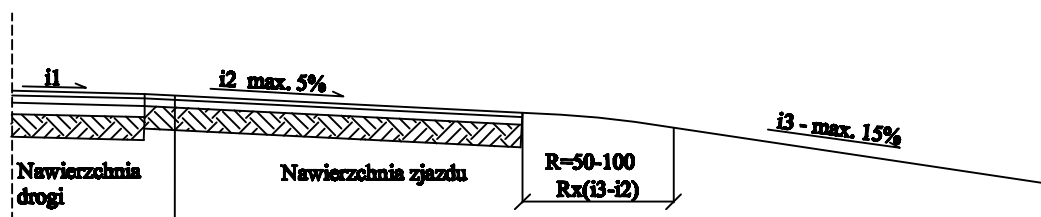

ZASTOSOWANIE:  
Do obsługi terenów rolnych i zabudowań  
o charakterze gospodarczym

Warstwa ścierna z B/A gr. 6 cm
Podbudowa z kruszywa naturalnego z dodatkiem 50% łamanego stab. mechanicznie gr.15 cm
Warstwa mrozochronna z kruszywa naturalnego CBR min 25% gr.20 cm.
Grunt rodzimy

PROJEKTOWANIE I NADZORY RENATA STANKIEWICZ 16-400 SUWAŁKI, UL. BŁECKA 23		
OBIEKT ADRES	BUDOWA DR. GMINNEJ O NAWIERZCHNI BITUMICZNEJ W KM 0+000 - 0+257,75 OD DROGI POWIATOWEJ NR 1139B WOŁOWNIA-CZERWONKA-KALETNIK gm. JELENIEWO	DATA 10.2010
Projektant	Inst. RENATA STANKIEWICZ	Podpis
	Branża drogowa	Numer uprawnień PDL/0000/ZOOD/04
TYTUŁ KRYT.	ZJAZD GOSPODARCEJ W NASYPIE	SKALA 1:100
		KRYT. NR D-6