ZJAZD GOSPODARCZY W WYKOPIE
SKALA 1:100

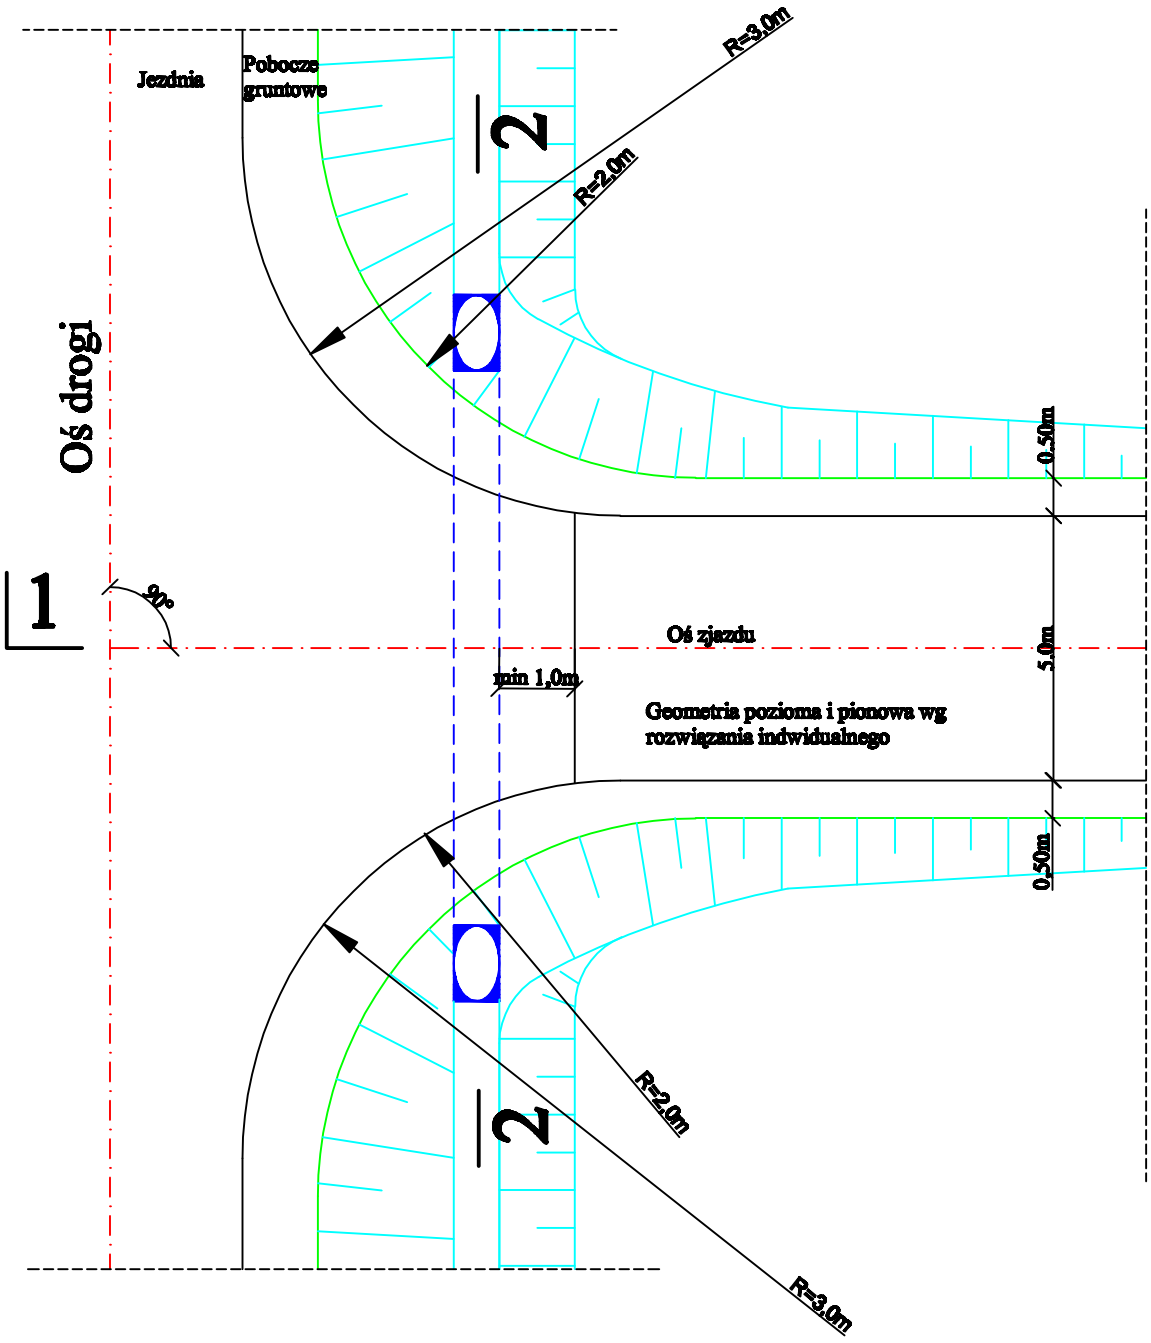

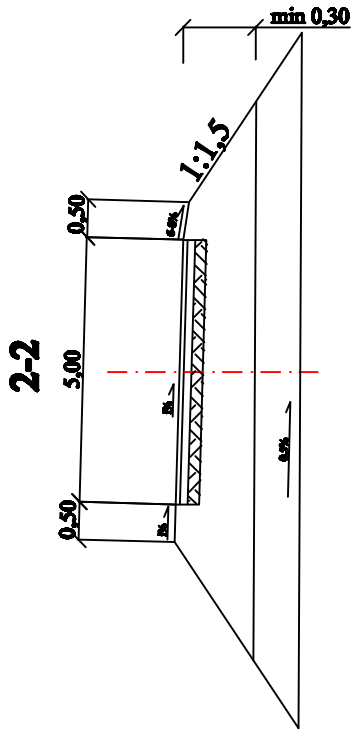

PRZEKRÓJ 1-1

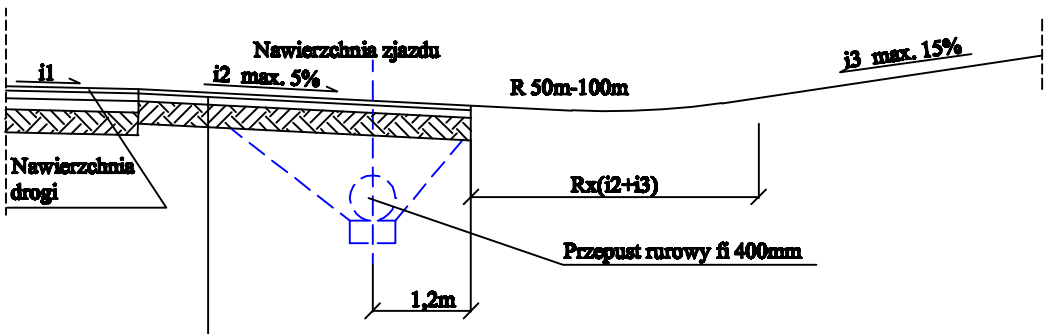

Warstwa ścieralna z B/A gr. 6 cm
Podbudowa z kruszywa naturalnego z dodatkiem 50% łamanego stab. mechanicznie gr.15 cm
Warstwa mrozochronna z kruszywa naturalnego CBR min 25% gr.20 cm.
Grunt rodzimy

ZASTOSOWANIE:
Do obsługi terenów rolnych i zabudowań o charakterze gospodarczym

PROJEKTOWANIE I NADZORY RENATA STANKIEWICZ 16-400 SUWAŁKI, UL. EŁCKA 23			
OBIEKT ADRES	BUDOWA DR. GMINNEJ O NAWIERZCHNI BITUMICZNEJ W KM 0+000 - 0+257,75 OD DROGI POWIATOWEJ NR 1139B WOŁOWNIA-CZERWONKA-KALETNIK gm. JELENIEWO		DATA 10.2010
	Branża drogowa	Numer uprawnień	Podpis
Projektant	inż.RENATA STANKIEWICZ	PDL/0030/ZOOD/04	
TYTUŁ RYS.	ZJAZD GOSPODARCZY W WYKOPIE	SKALA 1:100	RYS.NR D-7