


RZUT SALI WIELOFUNKCYJNEJ – SKALA 1:50

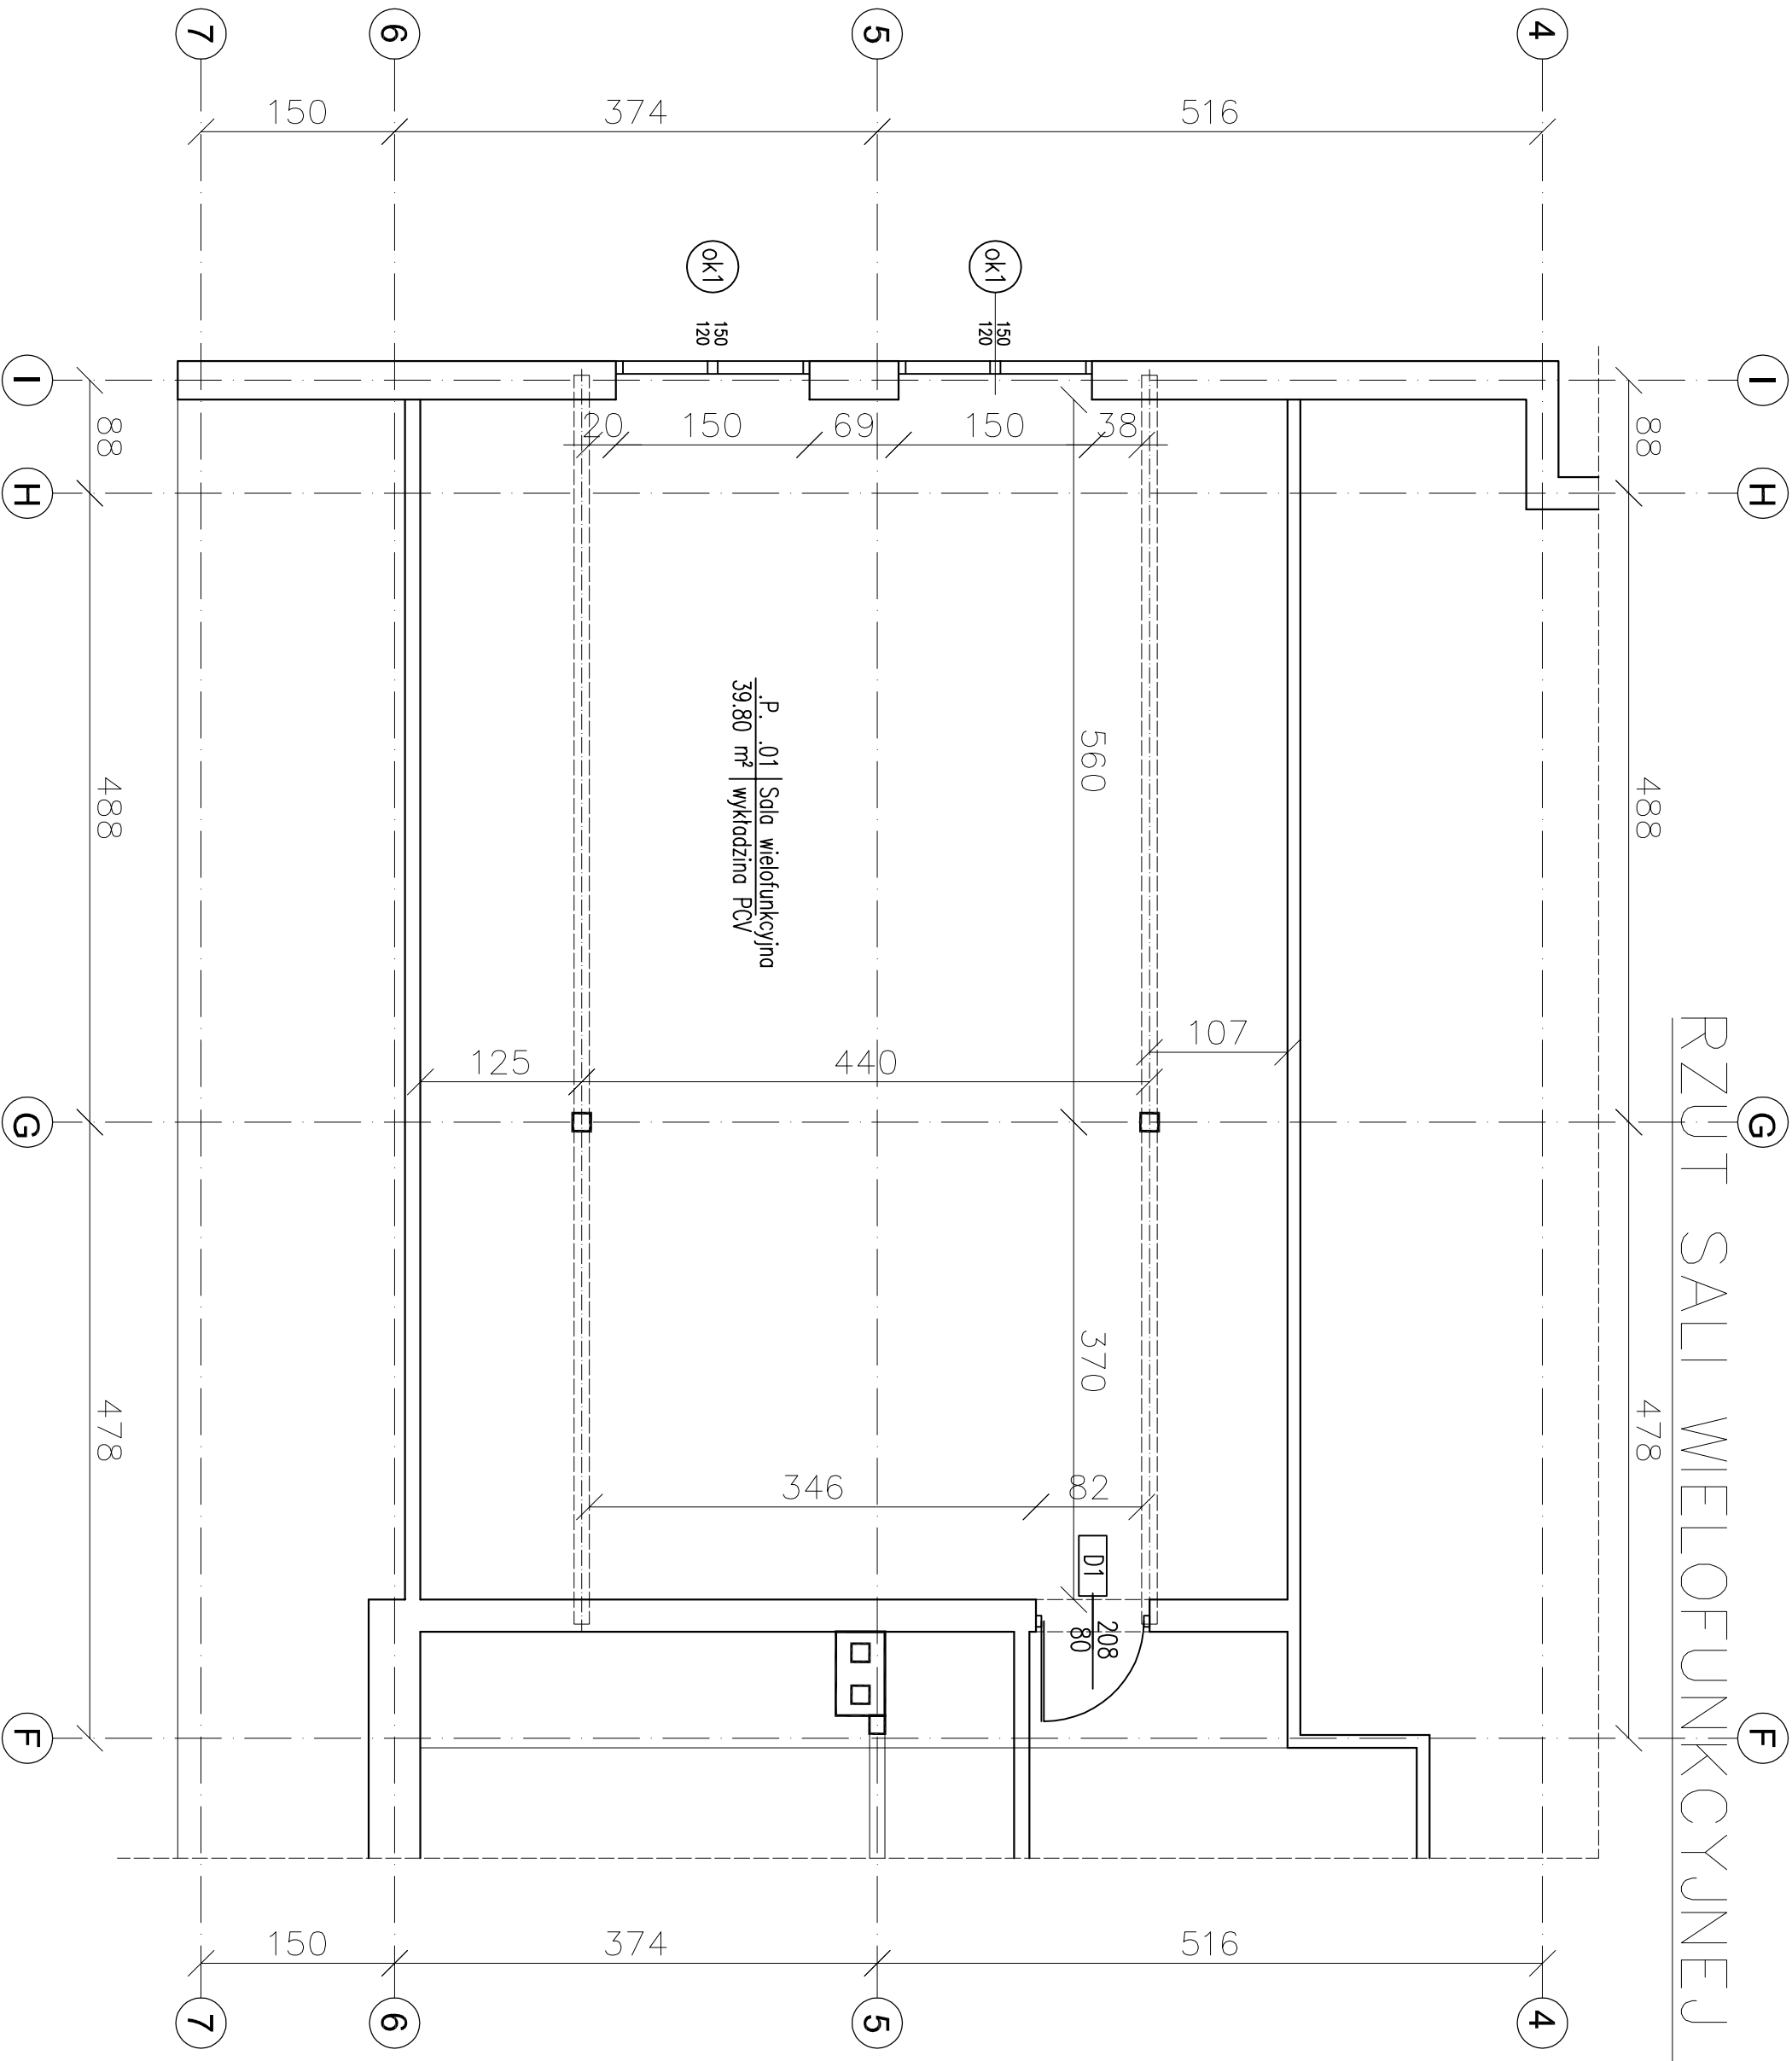

Projekt: REMONT BIBLIOTEKI PUBLICZNEJ W JELENIEWIE, PEŁNIĄCEJ FUNKCJĘ DOMU KULTURY GMINY JELENIEWO 16-404 Jeleniewo, ul. Sportowa 1A			
Inwestor: Urząd Gminy Jeleniewo ul. Sportowa 3, 16-404 Jeleniewo			
Projekt: BIURO OBSŁUGI INWESTYCJI ul. Gołdapska 22, 19-400 Olecko.			
PROJEKTANT	Nr. upr.	Podpis	
ARKAŁUŚZ PAPADOPULOS	MAW/0127/P/00K/07		
MAREK KARPIŃSKI			
Tytuł rysunku: RZUT SALI WIELOFUNKCYJNEJ			
Skala: 1:50	Data: 11.08.2008	Rysował: M.K.	Nr rys.: 1.
			A