


Zabranik do p. II. 1. Ut. f. Zapytanie ofertowego

Rzut parteru - cz. południowa

DSS

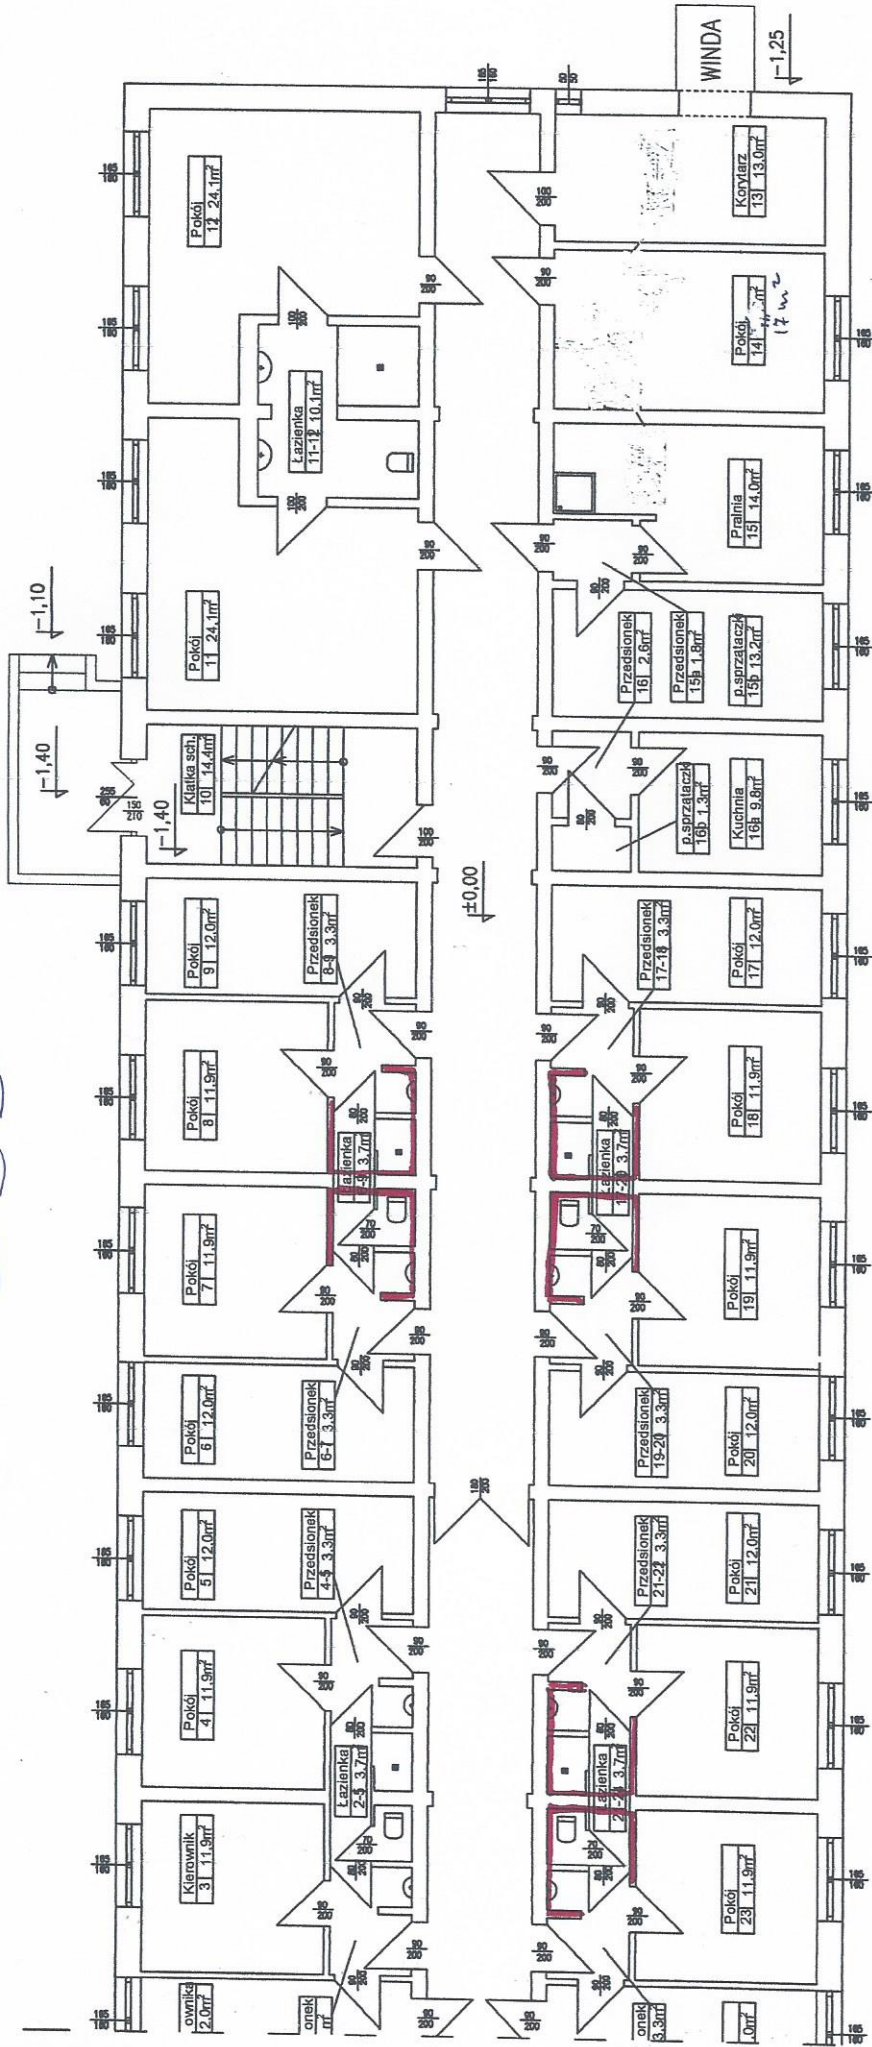

— obrys łazienek do remontu