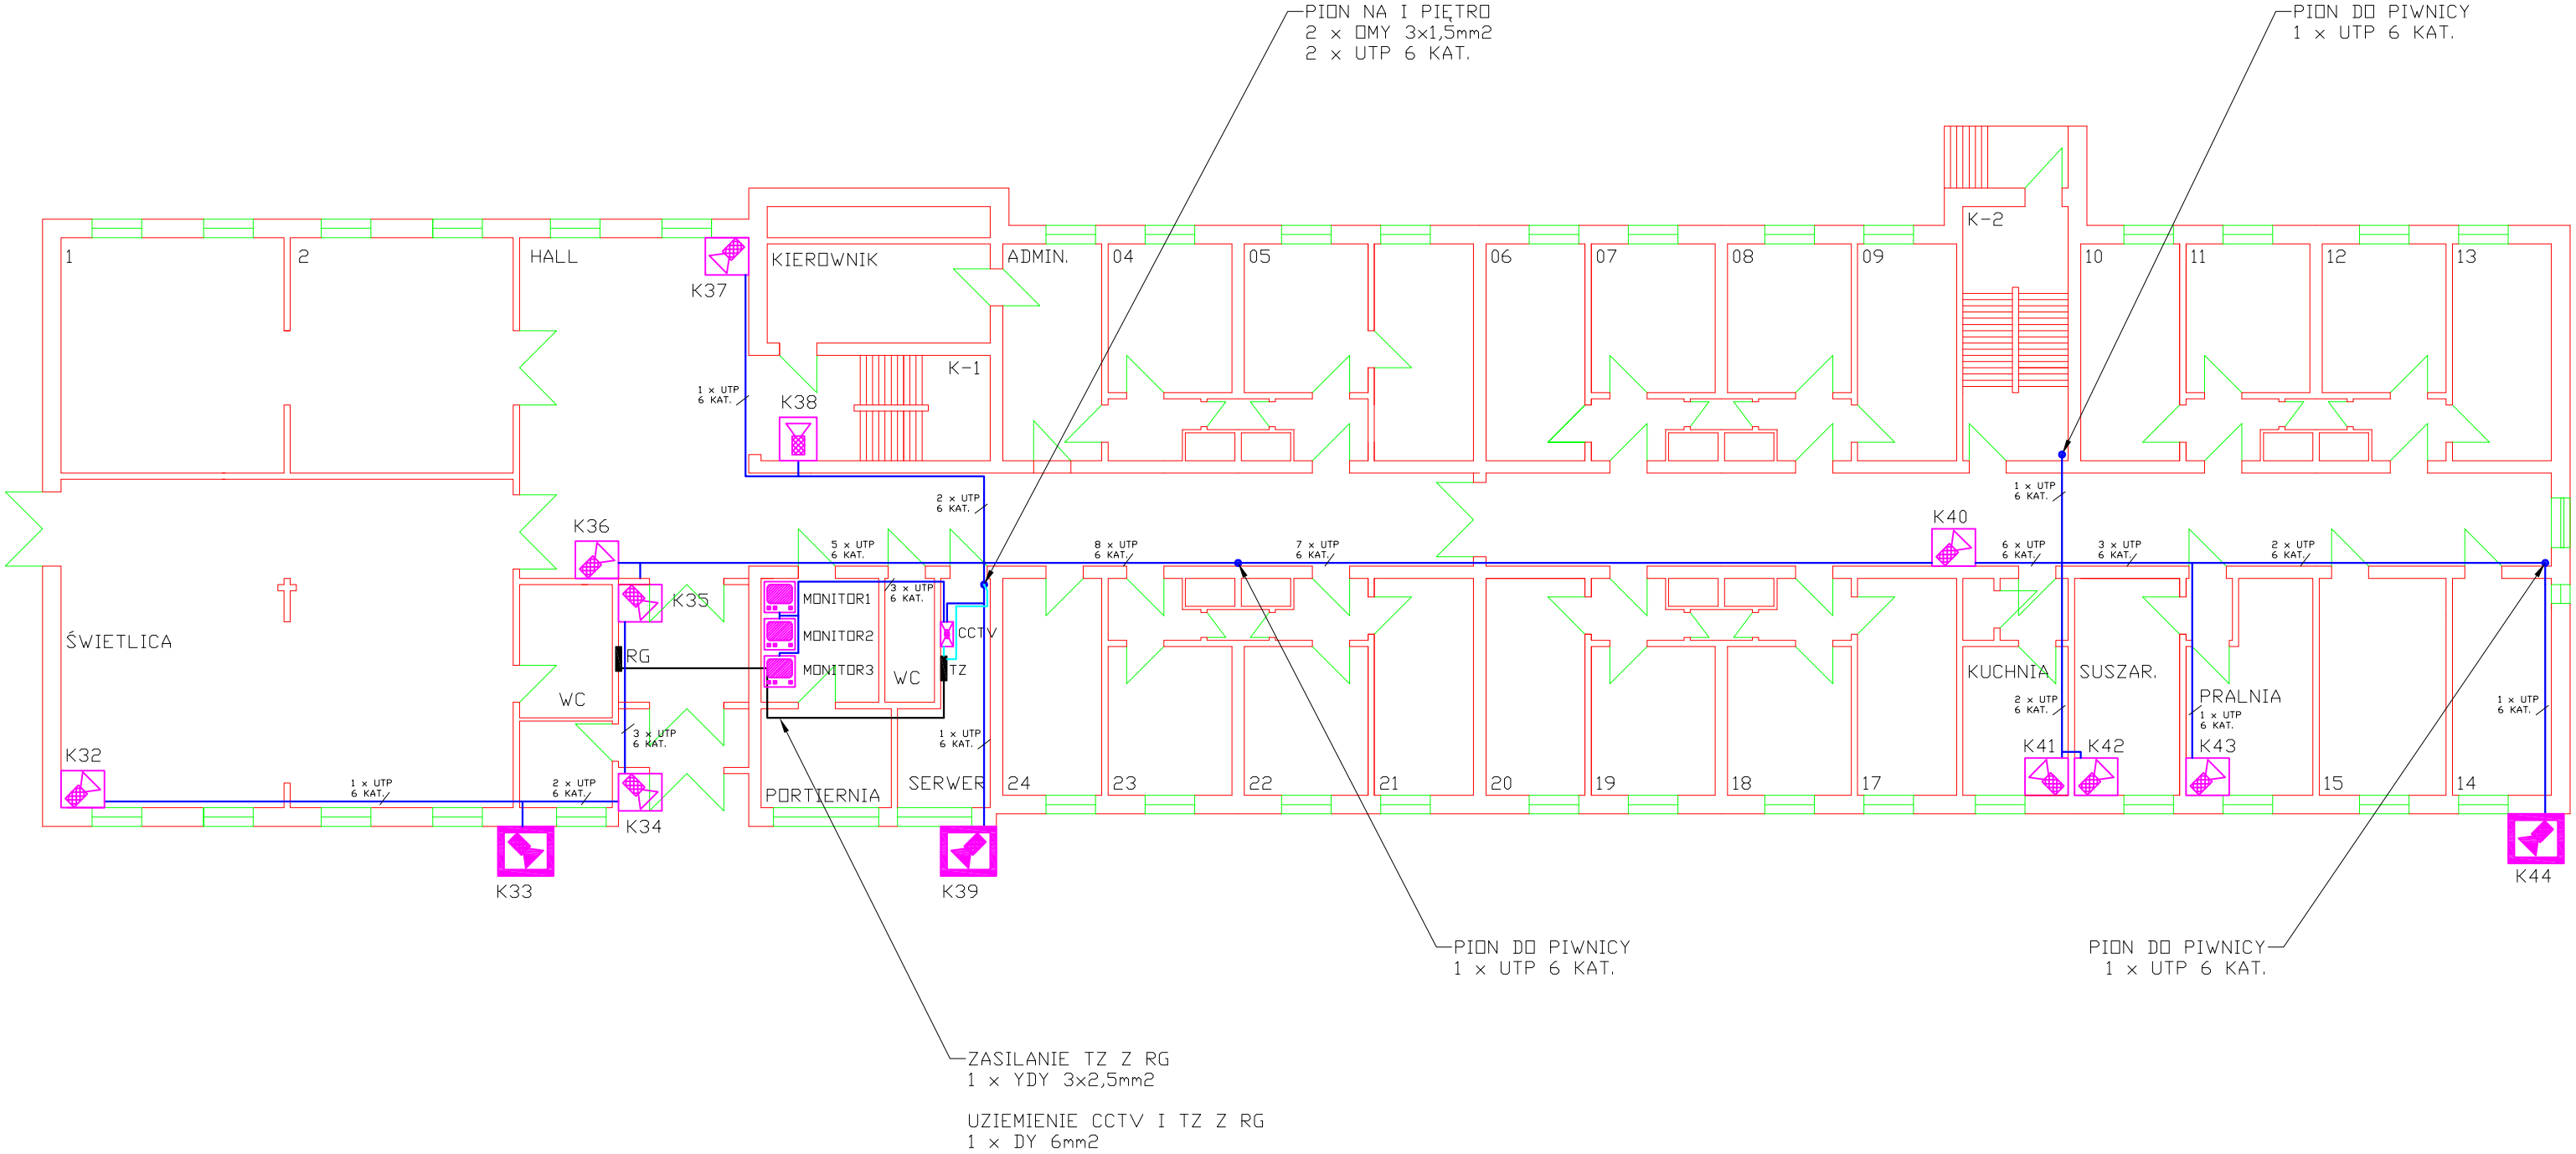

UWAGA!
ISTNIEJĄCE KAMERY, REJESTRATORY, MONITORY, OSPRZĘT I OKABLOWANIE NALEŻY ZDEMONTOWAĆ I PRZEKAZAĆ INWESTOROWI.
NOWE PRZEWODY UKŁADAĆ W ISTNIEJĄCYCH I NOWYCH LISTWACH ŚCIENNYCH.

OBIEKT:	**Dom Studenta nr 3 w Słupsku**			
TREŚĆ:	**Instalacja CCTV IP na parterze**		Nr rys: **...../.....**	Skala: **1 : 100**
WYKONAWCY OPRACOWANIA:		NUMER UPRAWNIEŃ:	DATA:	PODPIS:
PROJEKTOWAŁ:	**mgr inż. Andrzej Surmik**	UAN/N/7210/57/89	06/2017	
SPRAWDZIŁ:	**inż. Andrzej Kisiel**	GT-V-63/57/75	06/2017	