


Schemat logiczny projektowanej światłowodowej sieci optycznej w typie gwiazdy dla Domów Studenta Akademii Pomorskiej w Słupsku.

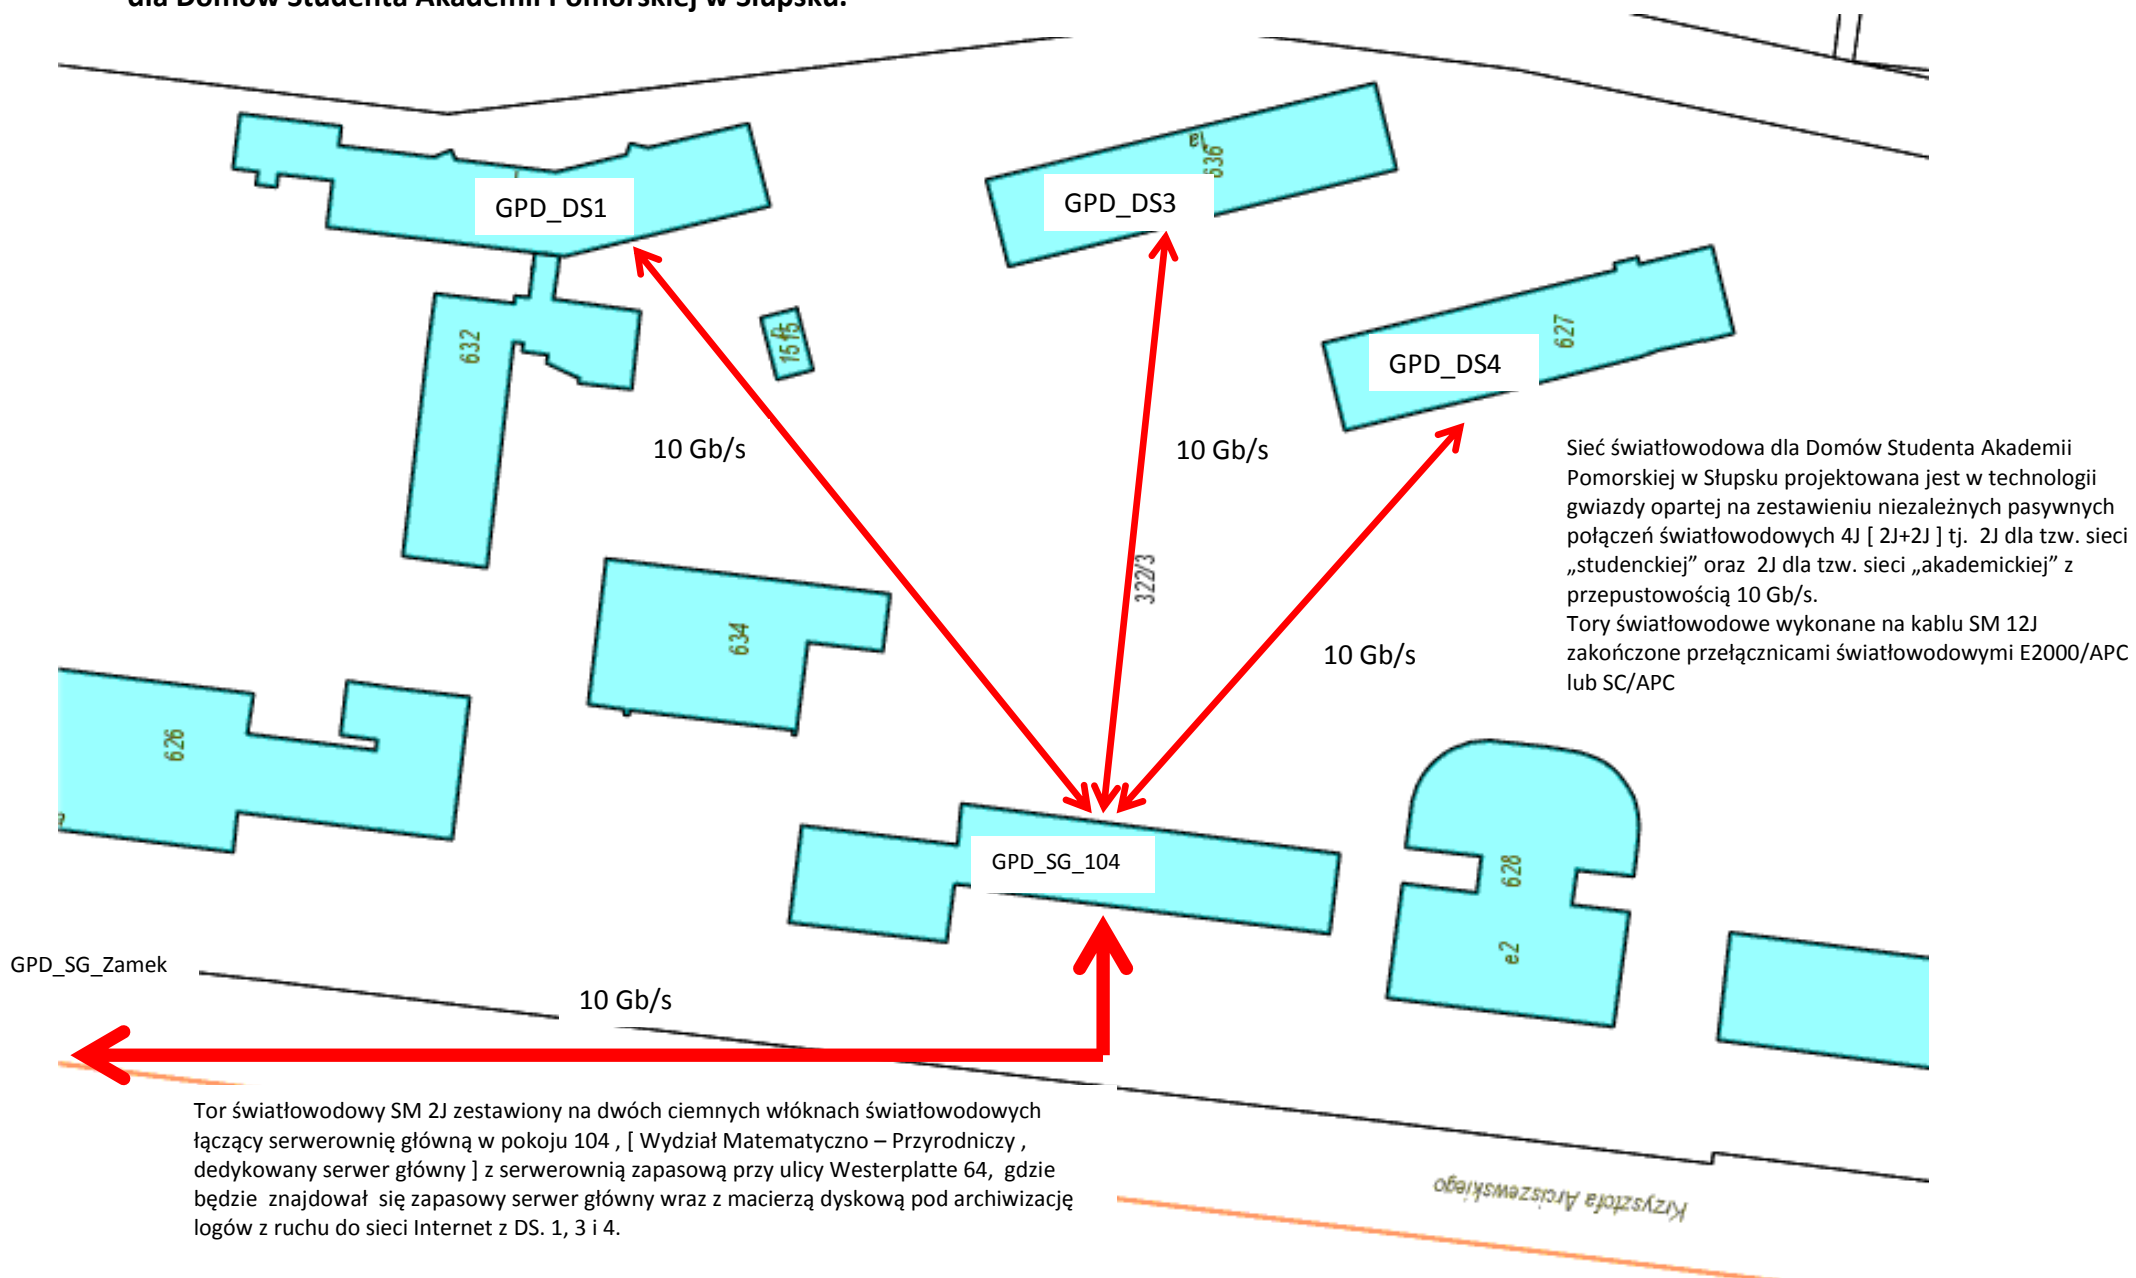

Schemat rzeczywisty istniejącej światłowodowej sieci optycznej w Domach Studenta Akademii Pomorskiej w Słupsku.

