OPIS: - Instalację gniazd wtyczkowych podstawowych, należy wykonać jako podtynkową (p/t), należy stosować przewody typu YDYp 3x2,5mm2 (izolacja 450V/750V).
- W korytarzach oraz pomieszczeniach nie objętych remontem, instalację prowadzić w korytach kablowych PCV odpowiednich do ilości obwodów.
- Gniazda wtyczkowe należy instalować na wysokości h=0,3m,
- Należy stosować osprzęt elektroinstalacyjny w systemie ramkowym. Na etapie wykonastwa typ osprzętu przed montażem należy uzgodnić z Inwestorem / Użytkownikiem (parametry techniczne proponowanego producenta osprzętu nie mogą być niższe niż opisane w projekcie).
- Obwody gniazdowe należy wykonać zgodnie z podziałem przedstawionym na rysunku oraz opisanym na poszczególnych schematach rozdzielnic piętrowych (schematy poszczególnych rozdzielnic przedstawiono na oddzielnych rysunkach).
- Zasilanie do poszczególnych pomieszczeń prowadzić w korytach kablowych PCV od strony korytarza.
- W pomieszczeniach nie objętych remontem gniazda RJ45 kategorii 6 należy montować w zestawach komputerowych używając osprzętu zgodnego z zainstalowanym.
- Przewody internetowe UTP kat. 6 prowadzić w istniejących korytkach kablowych po istniejących trasach.
- Do zasilania punktów dostępowych należy wykozystać projektowane obwody zgodnie z opisem na rysunku.

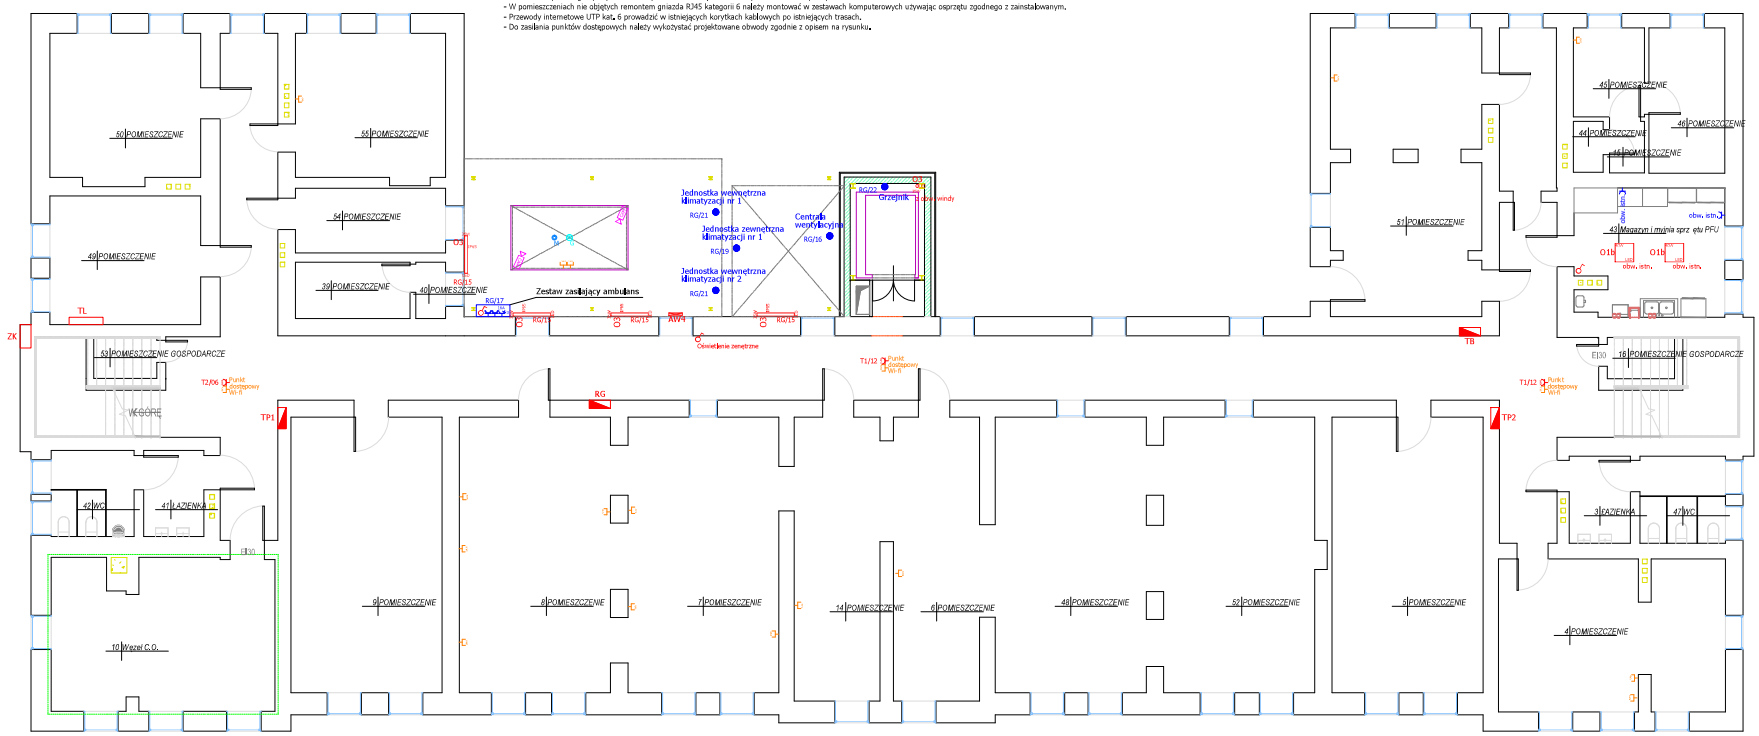

LEGENDA:

O1b	oprawa n/t 600x600 LED 40W z przesłoną mleczną 840/4050lm IP44	2 szt.
O3	oprawa n/t szczelna LED 35W z kloszem białym 840/4300lm IP65	5 szt.
	łącznik oświetleniowy pojedyńczy 230V/10A	3 szt.
	gniazdo 230V/16A 2P+Z p/t IP20	2 szt.
	gniazdo 230V/16A 2P+Z p/t IP44	2 szt.
	gniazdo 400V/16A 4P+Z p/t IP44	1 szt.
	wypust el. do zasilenia urządzeń wentylacji	1 szt.
	gniazdo dedykowane 230V/16A 2P+Z p/t IP20	3 szt.
	gniazdo LAN RJ45 kat. 6	19 szt.
	kamera CCTV	2 szt.
	mikrofon powierzchniowy do sal wykładowych	1 szt.
	głośnik sufitowy	1 szt.
RG	rozdzielnica obwodów elektrycznych	4 szt.
RG/01.	rozdzielnica/obwód	-

LATECKI projekt
Euro-Projekt Grzegorz Latecki
62-600 Kleczew ul. Stanisława Staszica 13/23
kom. +48 606 147 194
e-mail: projekty@europrojekt.pl

NUMER E-11
SKALA 1 : 100
DATA 11.2017

TYTUŁ: Rzut piwnicy - instalacje elektryczne

BRANŻA elektryczna
NAZWA Akademia Pomorska w Słupsku
ADRES 76-200 Słupsk, ul. Arciszewskiego 22a
NAZWA Przebudowa, rozbudowa i remont budynku dydaktycznego na potrzeby utworzenia Monoprofilowego Centrum Symulacji Medycznej
ADRES 76-200 Słupsk, ul. Jana Kazimierza Kozietulskiego 6-7 (nr działki: 1020)

PROJEKTANT	SPRAWDZAJĄCY
mgr inż. Wojciech Bogusławski	mgr inż. Wojciech Święyłan
PROJEKTANT	SPRAWDZAJĄCY
mgr inż. Łukasz Łukaszewicz	mgr inż. Antoni Łukaszewicz

ASYSTENT	ASYSTENT	ASYSTENT	ASYSTENT
inż. Michał Magiel	mgr inż. Amelia Krzyżyan	mgr inż. Grzegorz Magiel	inż. Jacek Paciańkowski