


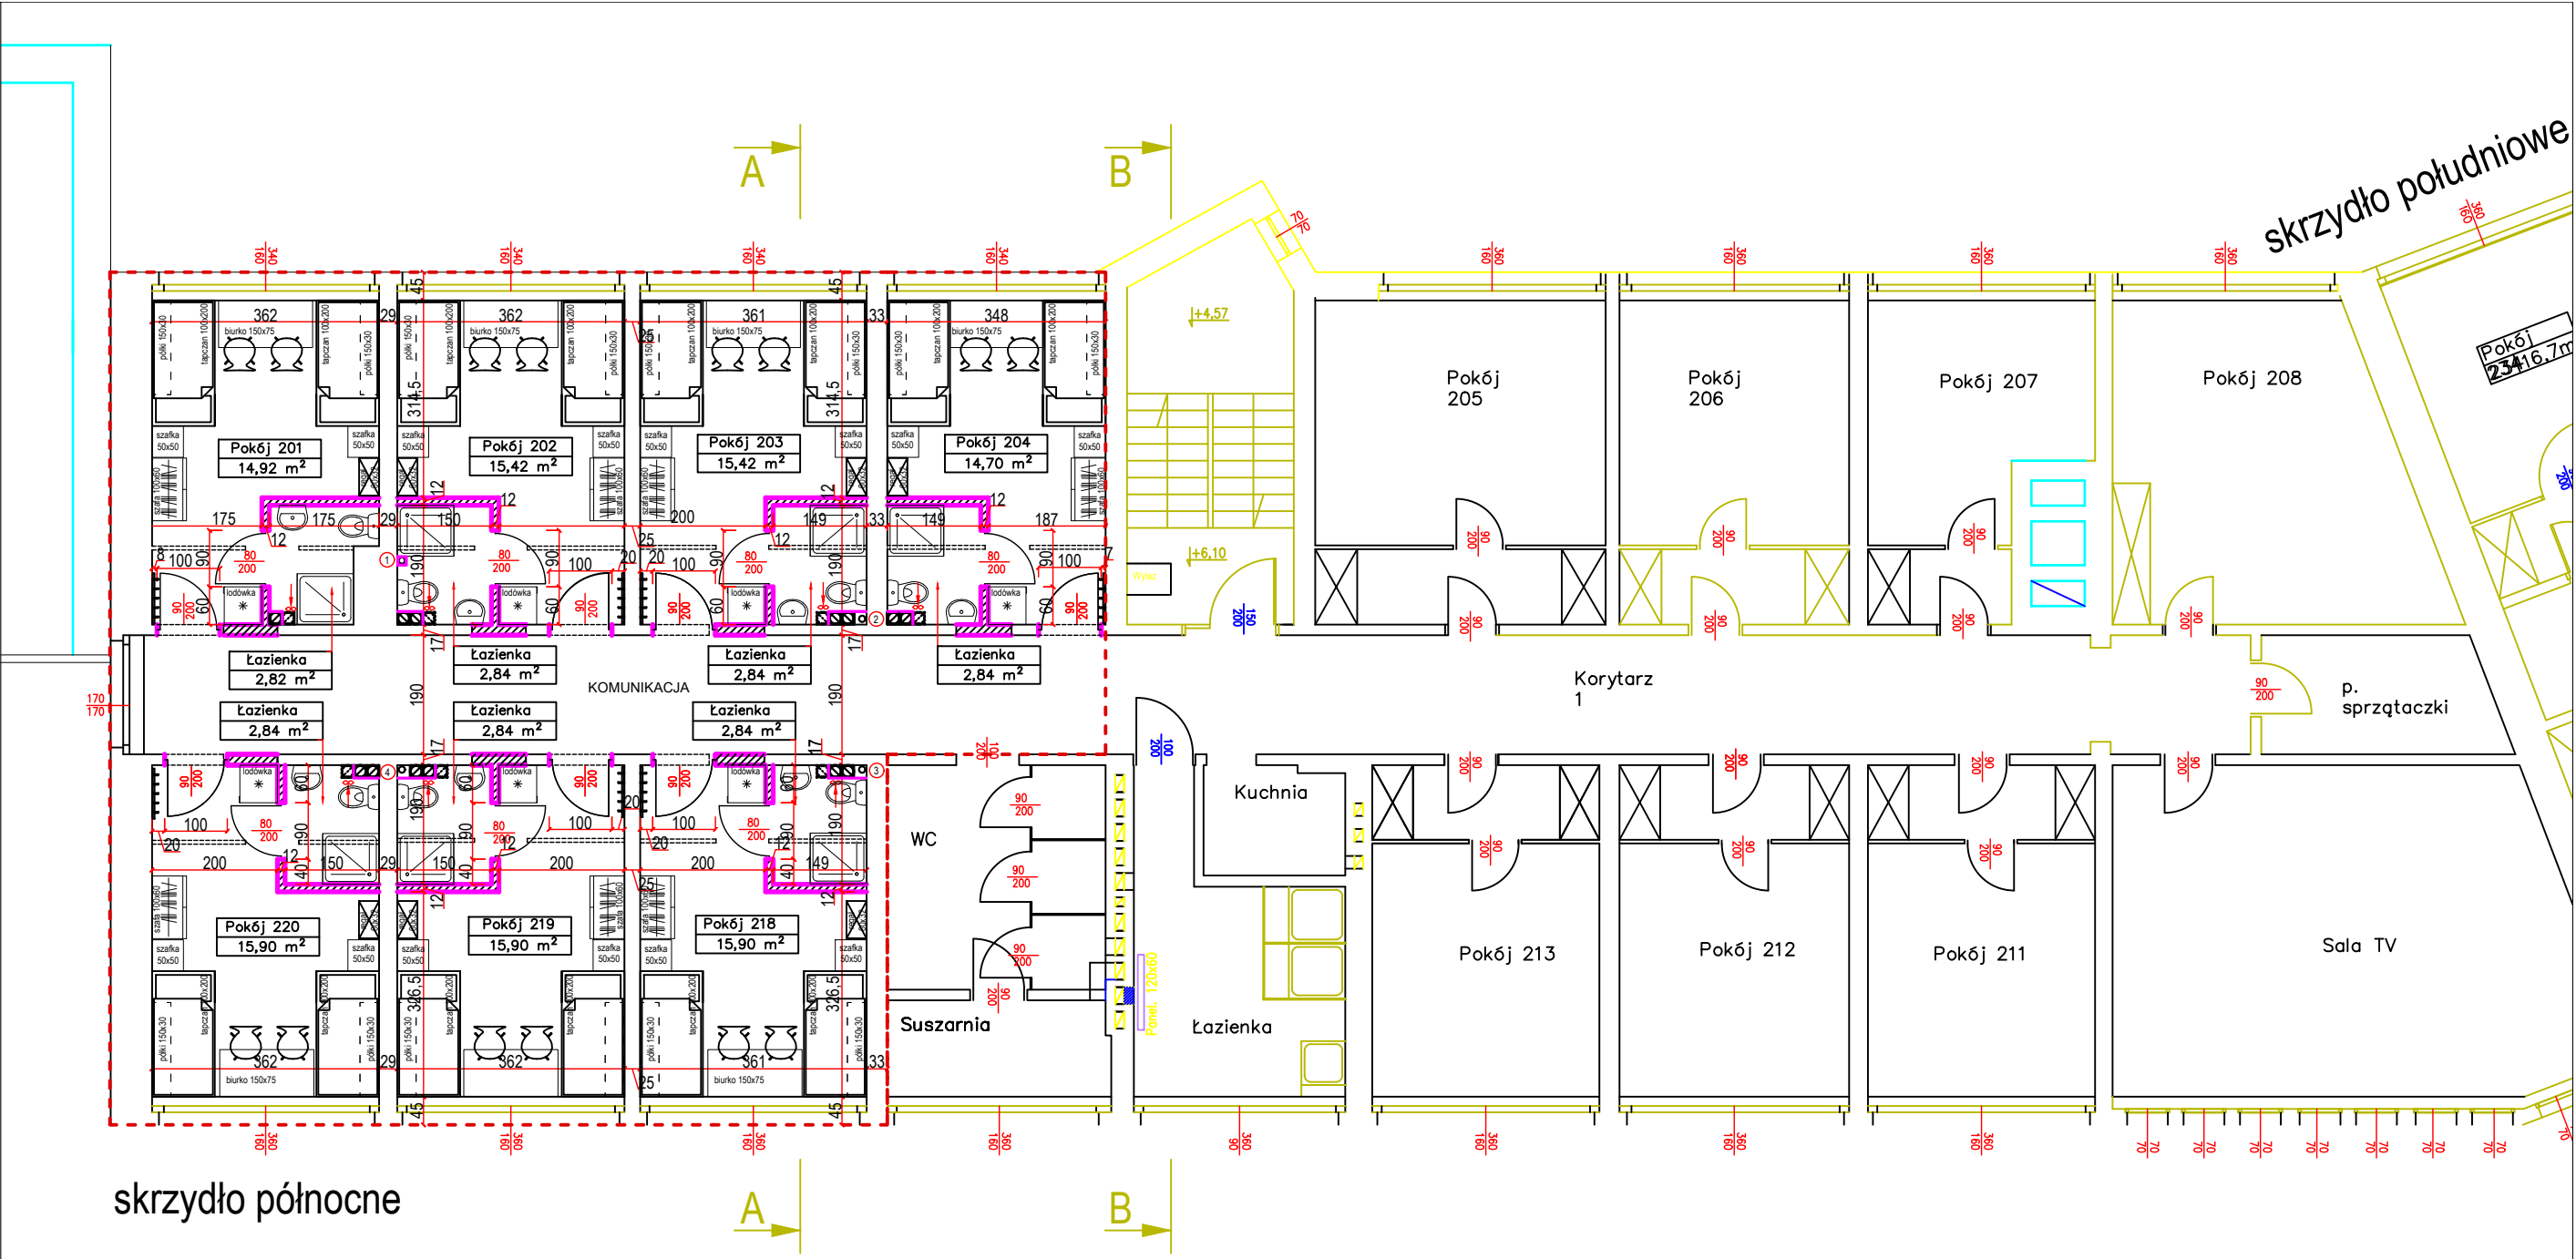

RZUT 2-GO PIĘTRA 1:100

- istn. ściany bez zmian
- proj. ściany
- istn. ściany do demontażu
- proj. pion kan sanitarnej
- zakres opracowania

Uwaga : Obudowa kominów w łazienkach - wodoodporne płyty kartonowo - gipsowe gr. 1,5 cm

INWESTOR: AKADEMIA POMORSKA w SŁUPSKU ul.ARCISZEWSKIEGO 22a			JEDNOSTKA PROJEKTOWA:	
PROJEKT: PROJEKT BUDOWLANY PRZEBUDOWY POKOI AKADEMICKICH W SKRZYDLE PÓŁNOCNYM DOMU STUDENCKIEGO NR 1			PROJEKTOWANIE I NADZOR mgr inż. Juliusz Bernat 76-200 Słupsk, ul. Włodkowica 28 tel/fax (0-59) 845-71-77	
ADRES: SŁUPSK ul.SPACEROWA nr 1			e-mail: juliuszbernat@wp.pl	
TYTUŁ RYSUNKU: RZUT 2-go PIĘTRA			AUTOR: mgr inż. arch. K. Kiepuszewski upr. architekt. bez ograniczeń AN/8346/16/83	PODPIS:
RYS.: 3	SKALA: 1:100	DATA: 04.2019	AUTOR: mgr inż. Juliusz Bernat upr. konstr. bez ograniczeń GPII/7342/1032/91	PODPIS: