


Podpisana się zgodność niniejszej kopii z treścią materiału podstawowym autorski i geodezyjno-kartograficzny	
Organ prowadzący gabineły: zespół geodezyjny i kartograficzny	PREZYDENT MIASTA SŁUPSKA
Nazwa materiału zasadniczego	Mapa zasadnicza
Identyfikator ewidencyjny materiału zasadniczego	ok. 6642 495 - 2019
Data wykonania kopii	2019-04-29

MAPA ZASADNICZA  
 SKALA 1:1000

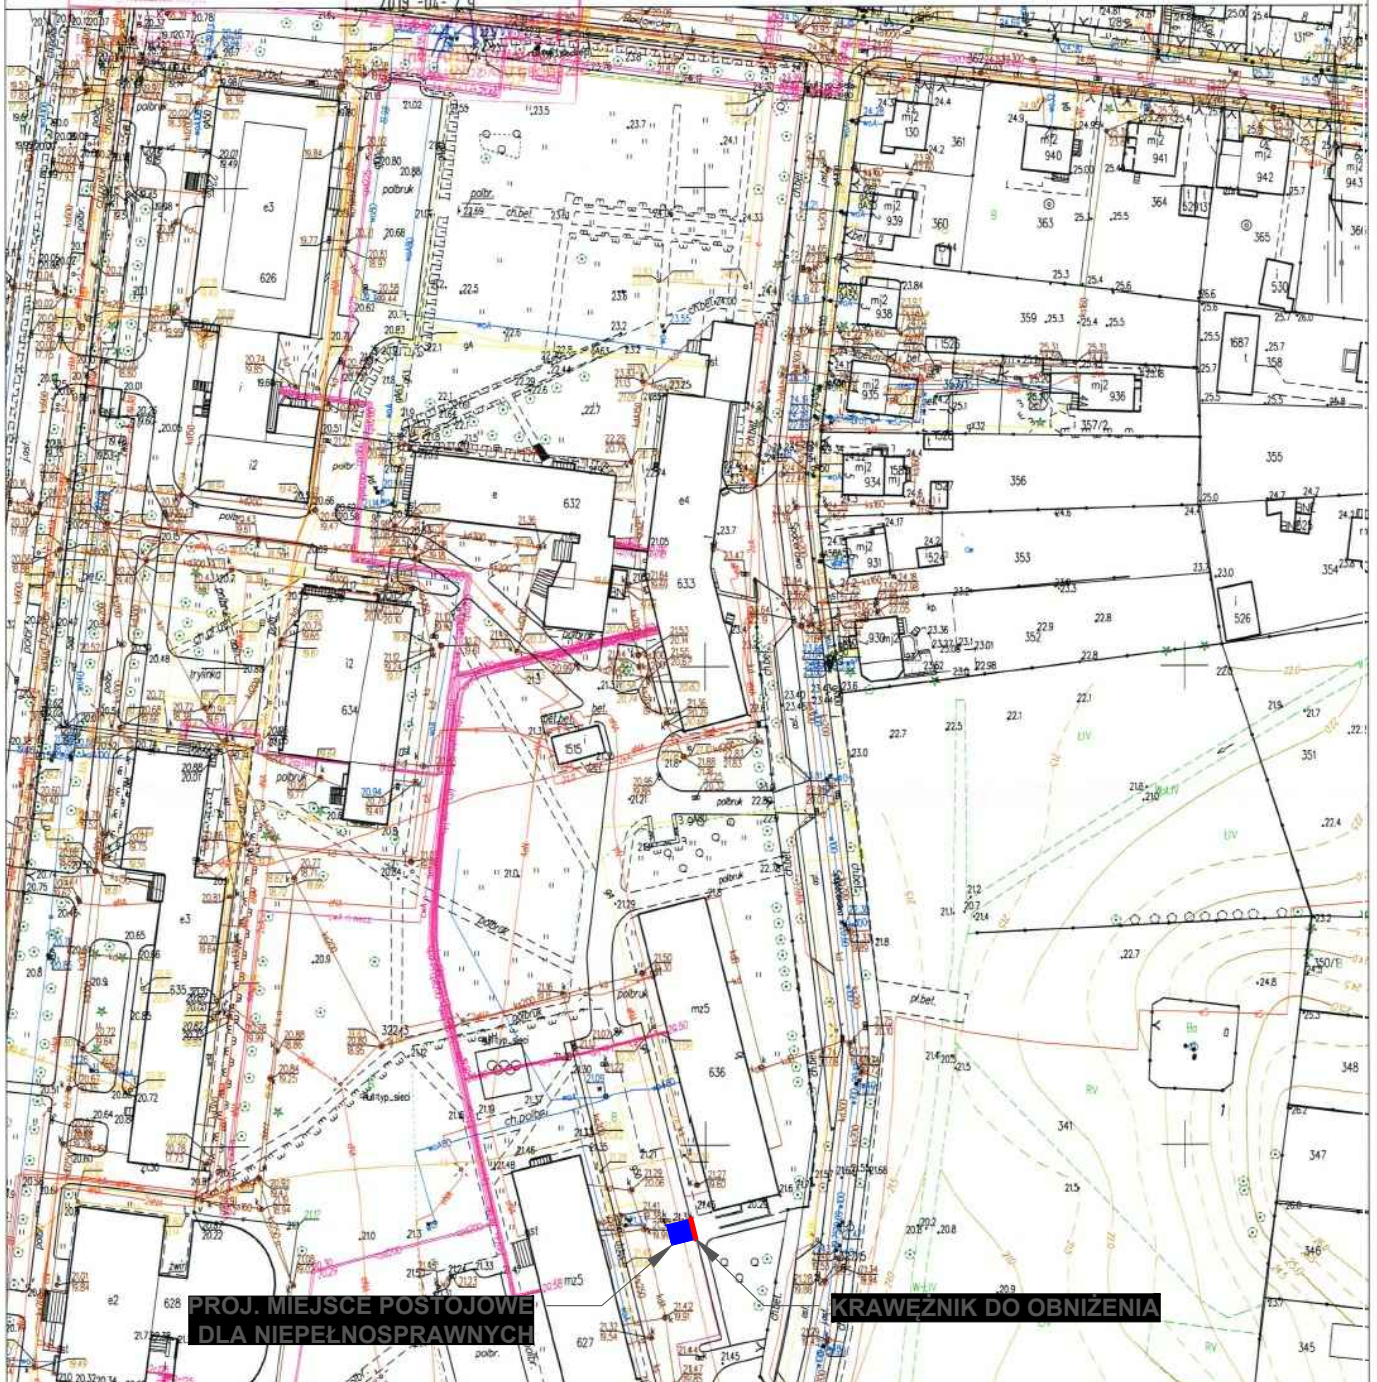

**PROJ. MIEJSCE POSTOJOWE  
 DLA NIEPEŁNOSPRAWNYCH**

**KRAWĘŻNIK DO OBIŹNIENIA**

PROJEKT: <b>PROJEKT BUDOWLANY          REMONT W DOMACH STUDENTA          AKADEMII POMORSKIEJ</b>		JEDNOSTKA PROJEKTOWA: <b>PROJEKTOWANIE i NADZÓR          mgr inż. JULIUSZ BERNAT          76-200 SŁUPSK, ul. Włodkowica 28          tel. 48 694 744 876          e-mail juluszbernat@wp.pl</b>		
ADRES: <b>SŁUPSK          ul. SPACEROWA nr 1</b>		AUTOR: mgr inż. arch. K. Kiepuszewski upr. architekt. bez ograniczeń AN/8346/16/83		
TYTUŁ RYSUNKU: <b>Miejsce parkingowe, obniżenie          krawężnika</b>				
RYS.:	SKALA:	DATA:	SPRAWDZIŁ:	PODPIS:
<b>13</b>	<b>1:1000</b>	<b>04.2019</b>		