


# Zakres sieci wodociągowej do realizacji w ramach etapu II

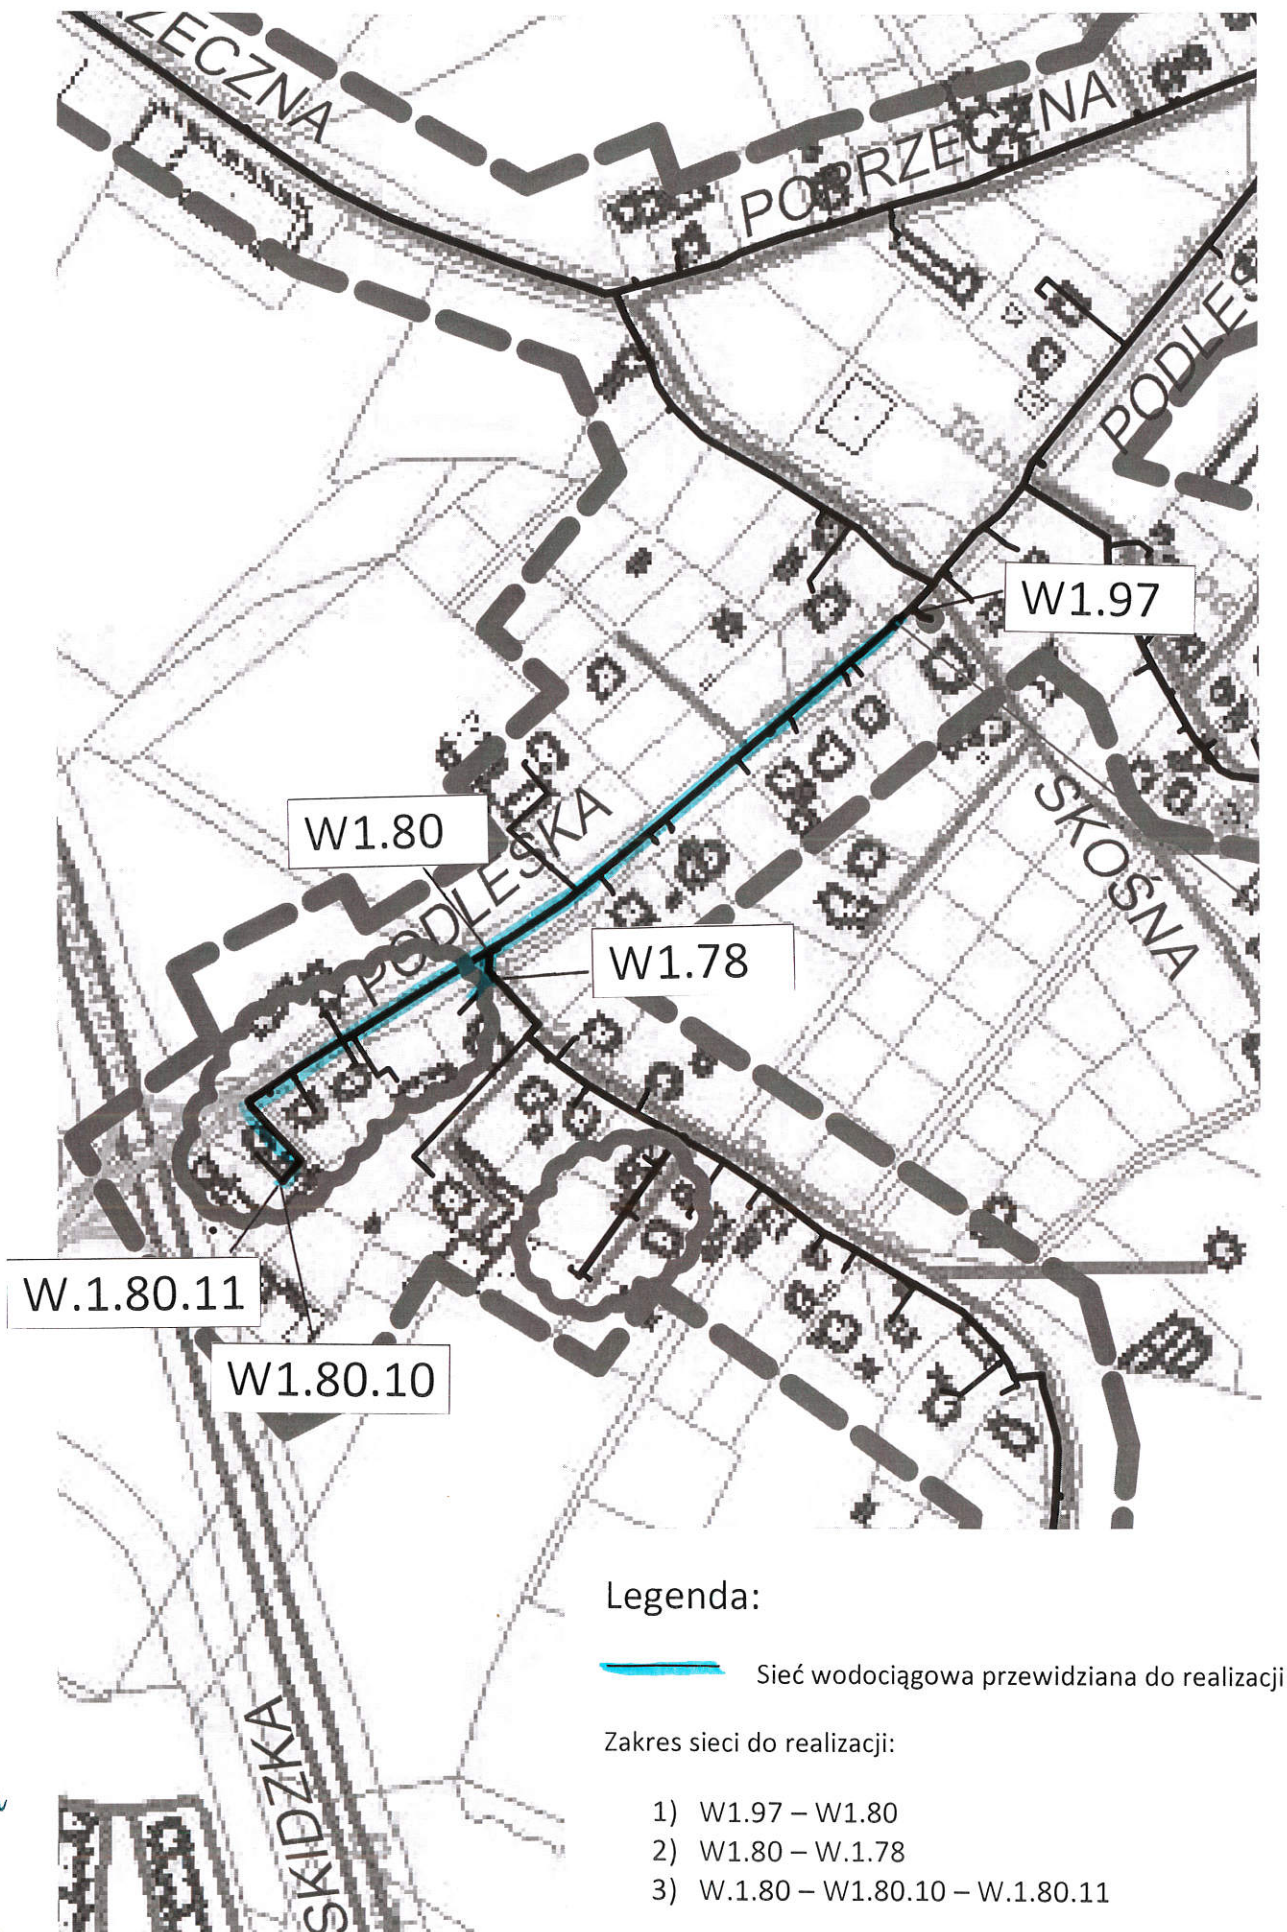

## Legenda:

 Sieć wodociągowa przewidziana do realizacji

Zakres sieci do realizacji:

- 1) W1.97 – W1.80
- 2) W1.80 – W1.78
- 3) W1.80 – W1.80.10 – W1.80.11

*Handwritten signatures and initials in blue ink.*