


dz. nr 1472/41 | dz. nr 1471/45 | dz. nr 807/45 | dz. nr 2427/44 | dz. nr 2426/44 | dz. nr 2218/44 | dz. nr 2214/41

wg. odrębnego opracowania | przewiert | wg. odrębnego opracowania

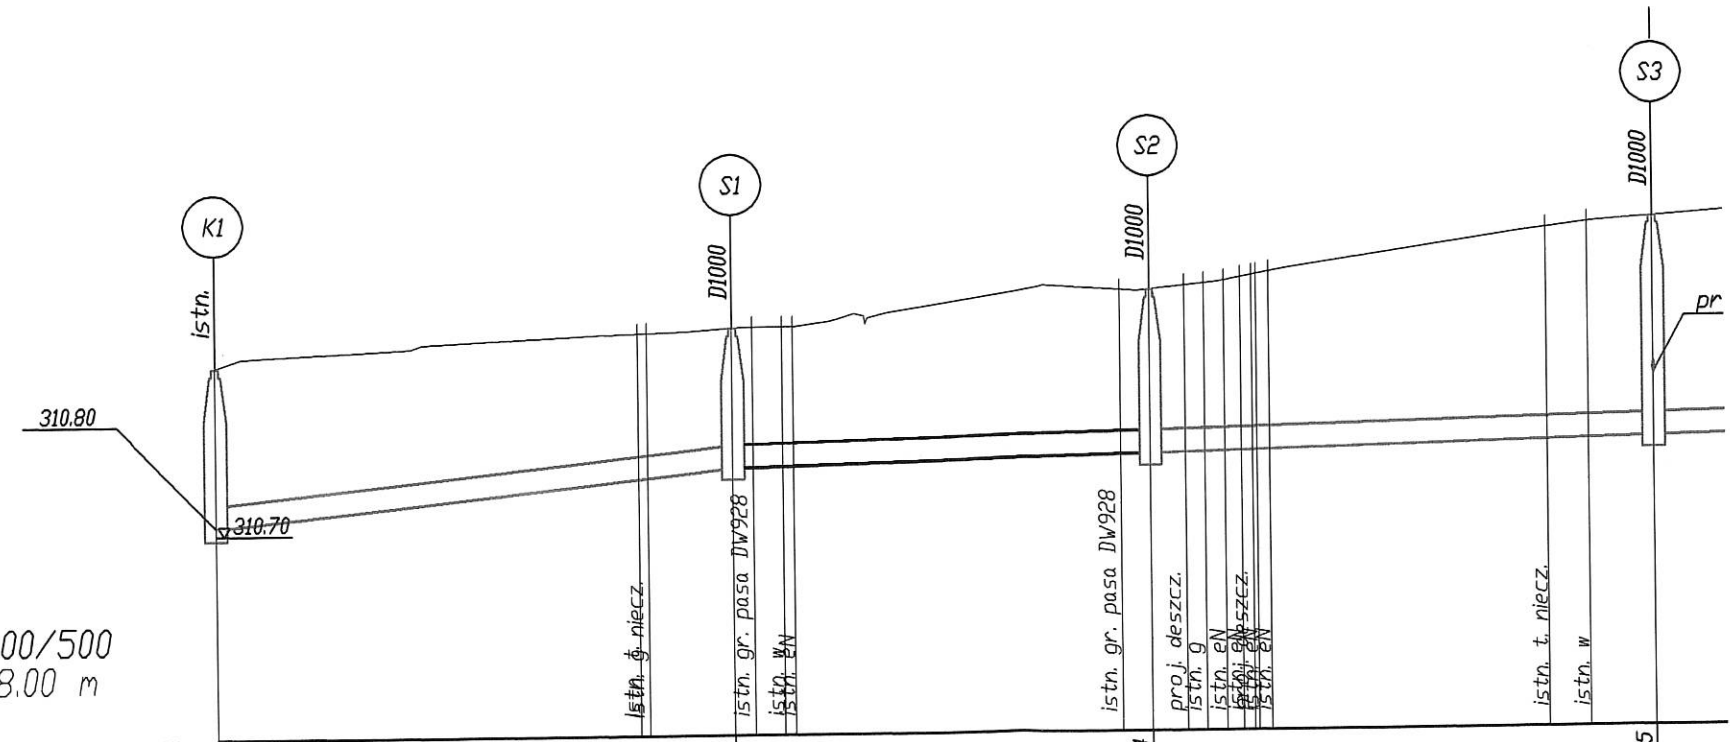

SKALA 1:100/500
P.P 308.00 m

RZĘDNE TERENU	312.91	313.39	313.84	314.75
RZĘDNE PROJ. DNA KANAŁU	310.79	311.54	311.67	311.83
GLĘBOKOŚĆ KANAŁU	2.12	1.85	2.17	2.91
SPADKI, DŁUGOŚCI	i=2.16% L=34.4m		i=0.49% L=27.9m	
ŚREDNICA I MATERIAŁ RURY	D300 kamionka		D300 kamionka	
ODLEGŁOŚCI	00.0	34.4	62.2	95.7

KILOMETRAŻ 0

Wykonawca: KUBICAPROJEKT ul. Geśia 10, 31-535 Kraków biuro@kubicaprojekt.pl		
Inwestor: Zakład Inżynierii Miejskiej sp. z o.o. w Mikołowie ul. Kolejowa 4, 43-190 Mikołów		
Inwestycja: "Budowa sieci kanalizacji sanitarnej z przyłączami do istniejących budynków przy ul. Wrzosowej w Mikołowie wraz z przejściem pod drogą wojewódzką nr 928 (ul. Bielską) i połączeniem z istniejącą kanalizacją sanitarną w ulicy Długiej"		
Faza opracowania: Projekt budowlany	Branża: Sanitarna	Data: 05.2016
Tytuł rysunku: Przekrój podłużny	Skala: 1: 100/500	Nr Rys.: 3
Projektowała: mgr inż. Karolina Kubica	Nr uprawnień: MAP/0516/POOS/12 w specjalności instalacyjnej	Podpis: <i>Kubica</i>
Sprawdził: mgr inż. Edward Figa	Nr uprawnień: 92/2000 w specjalności instalacyjnej	Podpis: <i>Figa</i>