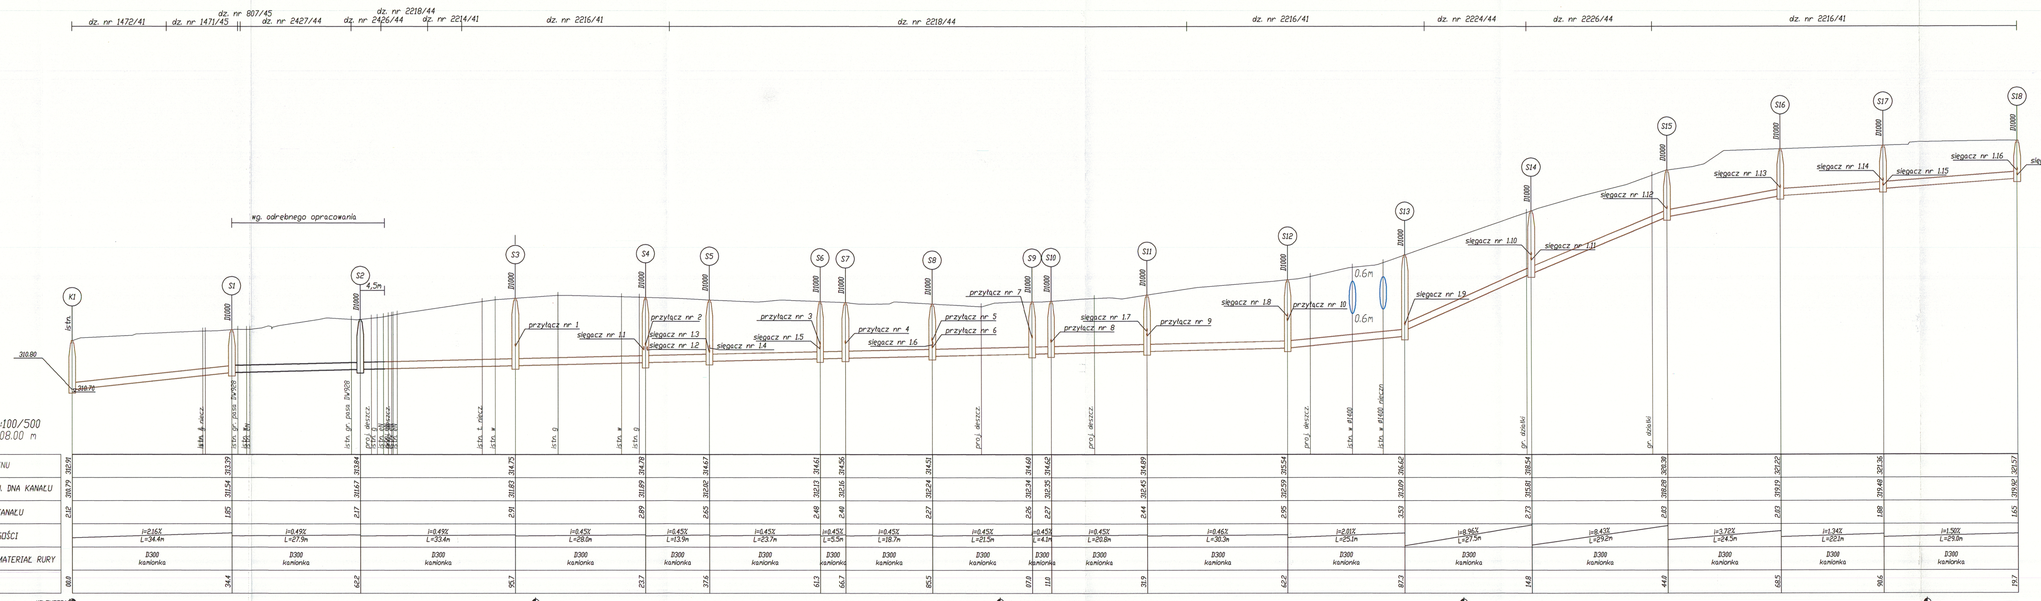
dz. nr 1472/41
dz. nr 1471/45
dz. nr 807/45
dz. nr 2427/44
dz. nr 2426/44
dz. nr 2218/44
dz. nr 2214/41
dz. nr 2216/41
dz. nr 2218/44
dz. nr 2216/41
dz. nr 2224/44
dz. nr 2226/44
dz. nr 2216/41
wg. odrębnego opracowania
4,5m
0.6m
0.6m
K1
S1
S2
S3
S4
S5
S6
S7
S8
S9
S10
S11
S12
S13
S14
S15
S16
S17
S18
przyłącz nr 1
przyłącz nr 2
przyłącz nr 3
przyłącz nr 4
przyłącz nr 5
przyłącz nr 6
przyłącz nr 7
przyłącz nr 8
przyłącz nr 9
przyłącz nr 10
odgałęzienie
odgałęzienie
odgałęzienie