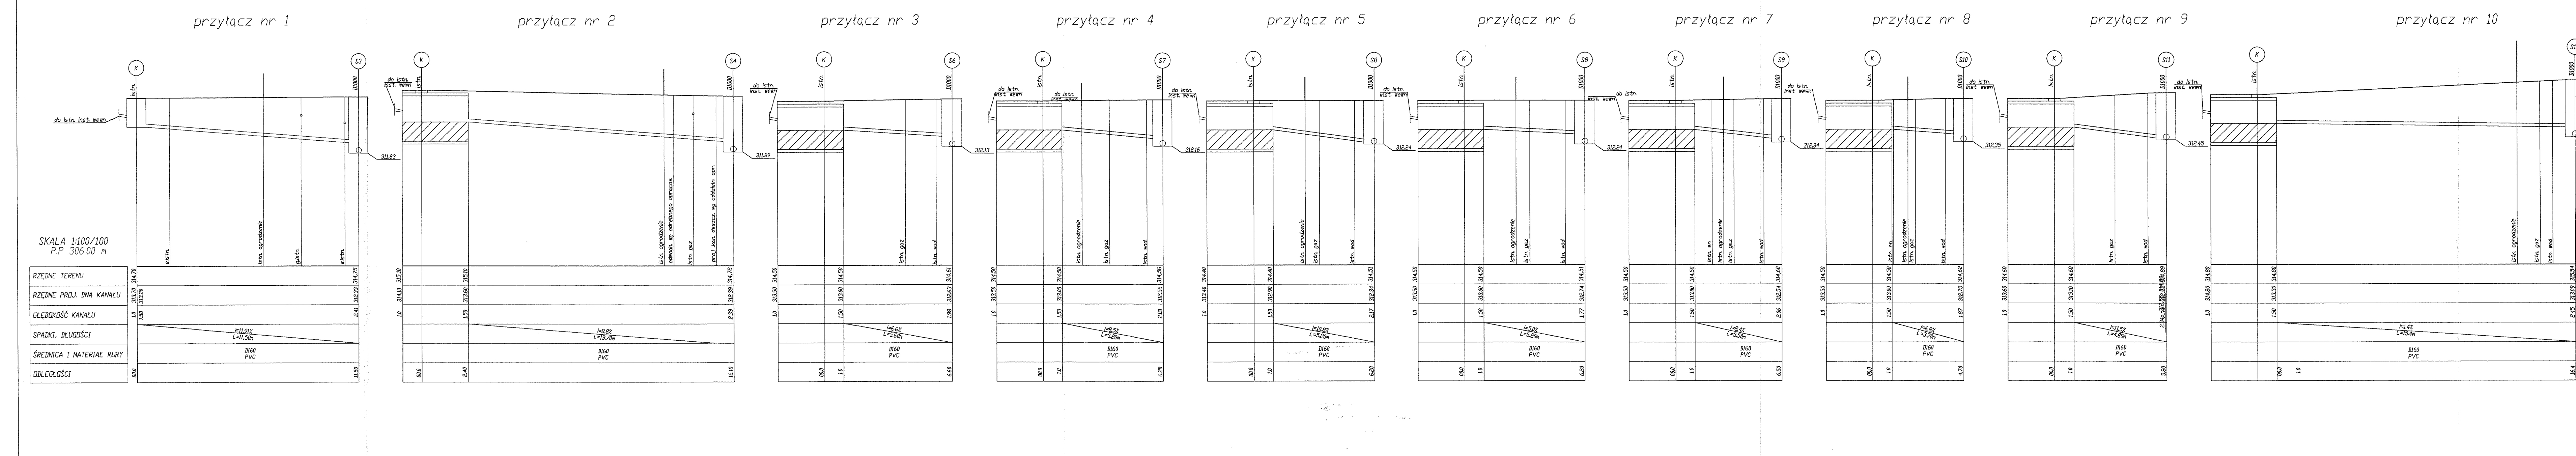
przyłącz nr 1
przyłącz nr 2
przyłącz nr 3
przyłącz nr 4
przyłącz nr 5
przyłącz nr 6
przyłącz nr 7
przyłącz nr 8
przyłącz nr 9
przyłącz nr 10
K
S3
S4
S6
S7
S8
S9
S10
S11
S12
D1000
do istn. inst. wewn
istn.
e.istn.
istn. ogrodzenie
g.istn.
w.istn.
311.83
311.89
istn. ogrodzenie
odwodn. wg odrębnego opracow.
istn. gaz
proj. kan. deszcz. wg oddzieln. opr.
istn. gaz
istn. wod
SKALA 1:100/100
P.P 306.00 m
RZĘDNE TERENU
RZĘDNE PROJ. DNA KANAŁU
GŁĘBOKOŚĆ KANAŁU
SPADKI, DŁUGOŚCI
ŚREDNICA I MATERIAŁ RURY
ODLEGŁOŚCI
i=11.91%
L=11,50m
i=8.8%
L=13.70m
D160
PVC

Wykonawca:
KUBICAPROJEKT
ul. Gęsia 10, 31-535 Kraków
biuro@kubicaprojekt.pl

Investor:
Zakład Inżynierii Miejskiej sp. z o.o. w Mikołowie
ul. Kolejowa 4, 43-190 Mikołów

Inwestycja:
"Budowa sieci kanalizacji sanitarnej z przyłączami do istniejących budynków przy ul. Wrzosowej w Mikołowie wraz z przejściem pod drogą wojewódzką nr 928 (ul. Bielska) i połączeniem z istniejącą kanalizacją sanitarną w ulicy Długiej"

Faza opracowania: Projekt budowlany	Branża: Sanitarna	Data: 05.2016
Tytuł rysunku: Profile przyłączy	Skala: 1: 100/100	Nr Rys.: 8
Projektowała: mgr inż. Karolina Kubica	Nr uprawnień: MAP/0516/POOS/12 w specjalności instalacyjnej	Podpis: Kubica
Sprawdził: mgr inż. Edward Figa	Nr uprawnień: 92/2000 w specjalności instalacyjnej	Podpis: