

sięgacz nr 1.11

sięgacz nr 1.12

sięgacz nr 1.13

sięgacz nr 1.14

sięgacz nr 1.15


sięgacz nr 1.16

sięgacz nr 1.17

sięgacz nr 1.18

SKALA 1:100/100
P.P 310.00 m

RZĘDNE TERENU		
RZĘDNE PROJ. DNA KANAŁU		
GLĘBOKOŚĆ KANAŁU		
SPADKI, DŁUGOŚCI		
ŚREDNICA I MATERIAŁ RURY		
ODLEGŁOŚCI		

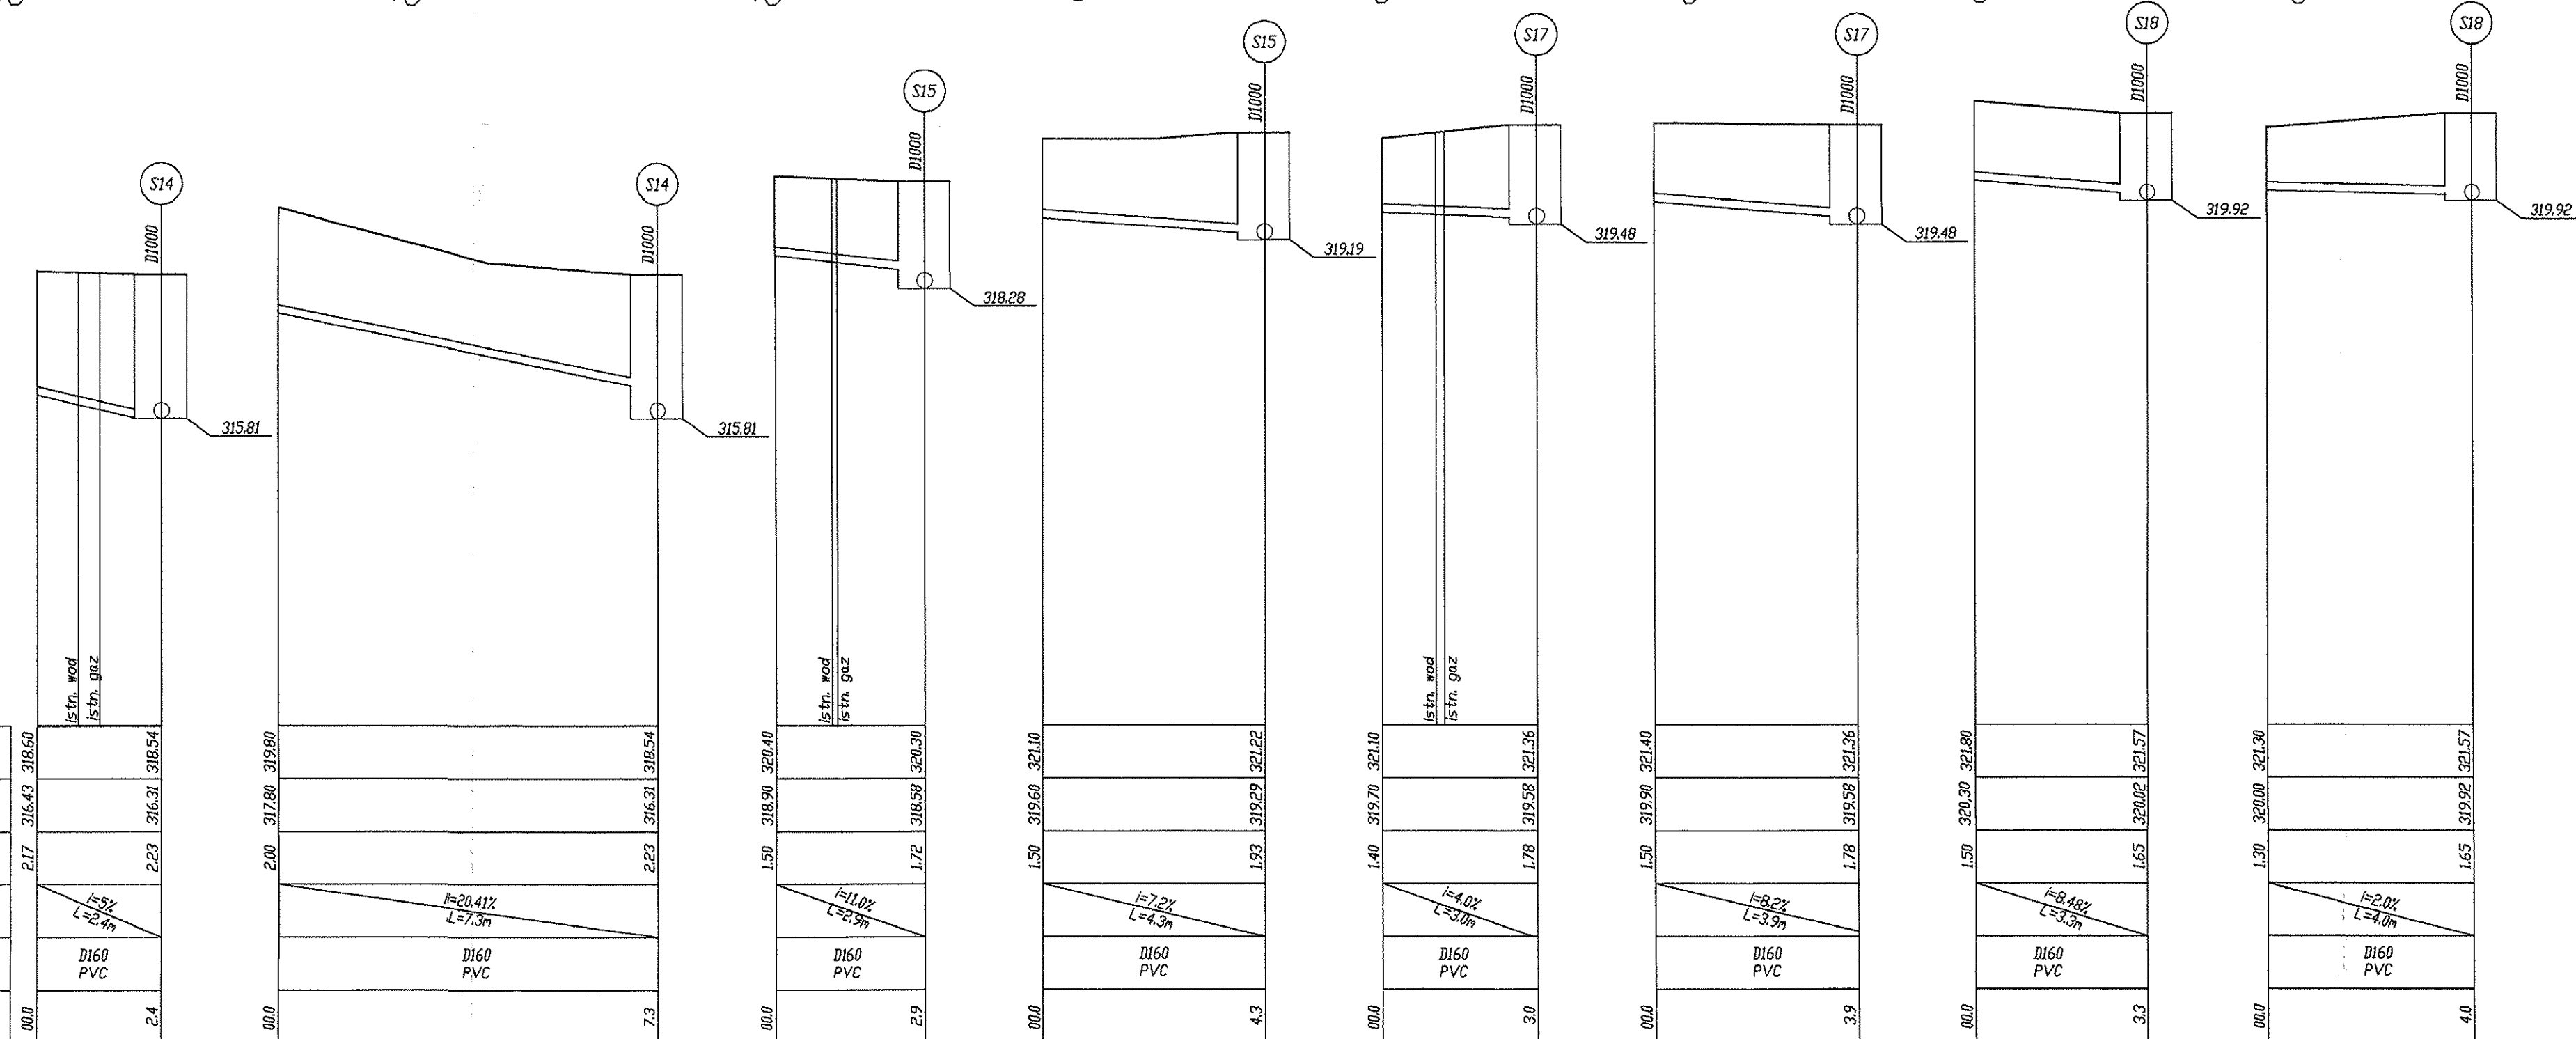

Wykonawca: KUBICAPROJEKT ul. Geśia 10, 31-535 Kraków biuro@kubicaprojekt.pl		
Inwestor: Zakład Inżynierii Miejskiej sp. z o.o. w Mikołowie ul. Kolejowa 4, 43-190 Mikołów		
Inwestycja: "Budowa sieci kanalizacji sanitarnej z przyłączami do istniejących budynków przy ul. Wrzosowej w Mikołowie wraz z przejściem pod drogą wojewódzką nr 928 (ul. Bielska) i połączeniem z istniejącą kanalizacją sanitarną w ulicy Długiej"		
Faza opracowania: Projekt budowlany	Branża: Sanitarna	Data: 05.2016
Tytuł rysunku: Profile sięgaczy 1.11-1.18	Skala: 1: 100/100	Nr Rys.: 9.2
Projektował: mgr inż. Karolina Kubica	Nr uprawnień: MAP/0516/POOS/12 w spełnieniu instalacyjnej	Podpis: <i>Kubica</i>
Sprawił: mgr inż. Edward Figa	Nr uprawnień: 92/2000 w spełnieniu instalacyjnej	Podpis: <i>Figa</i>