


UWAGA:
Zapewnić mieszkańcom możliwość dojazdu do posesji.

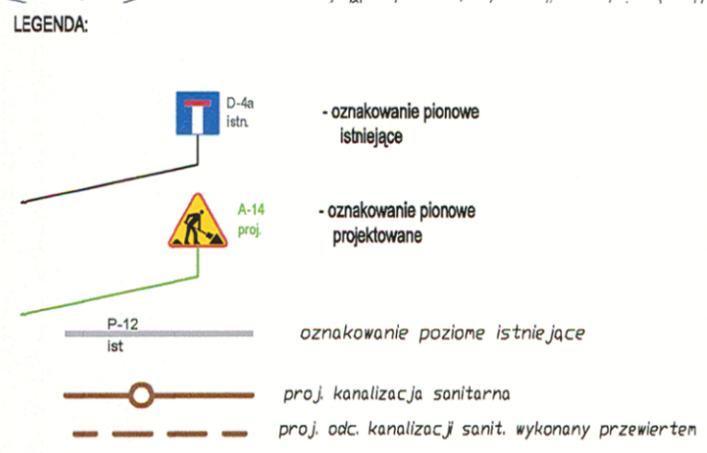

Wykonawca: KUBICAPROJEKT ul. Geśia 10, 31-535 Kraków biuro@kubicaprojekt.pl		
Inwestor: Zakład Inżynierii Miejskiej sp. z o.o. w Mikołowie ul. Kolejowa 4, 43-190 Mikołów		
Inwestycja: "Budowa sieci kanalizacji sanitarnej z przyłączami do istniejących budynków przy ul. Wrzosowej w Mikołowie wraz z przejściem pod drogą wojewódzką nr 928 (ul. Bielska) i połączeniem z istniejącą kanalizacją sanitarną w ulicy Długiej"		
Faza opracowania: Projekt czasowej organizacji ruchu - etap I	Branża: Drogowa	Data: 05.2016
Tytuł rysunku: Plan sytuacyjny	Skala: 1: 500	Nr Rys.: 2
Projektował: mgr inż. Paweł Kubica	Nr uprawnień: MAP/0252/POOD/09 w specjalności drogowej	Podpis: