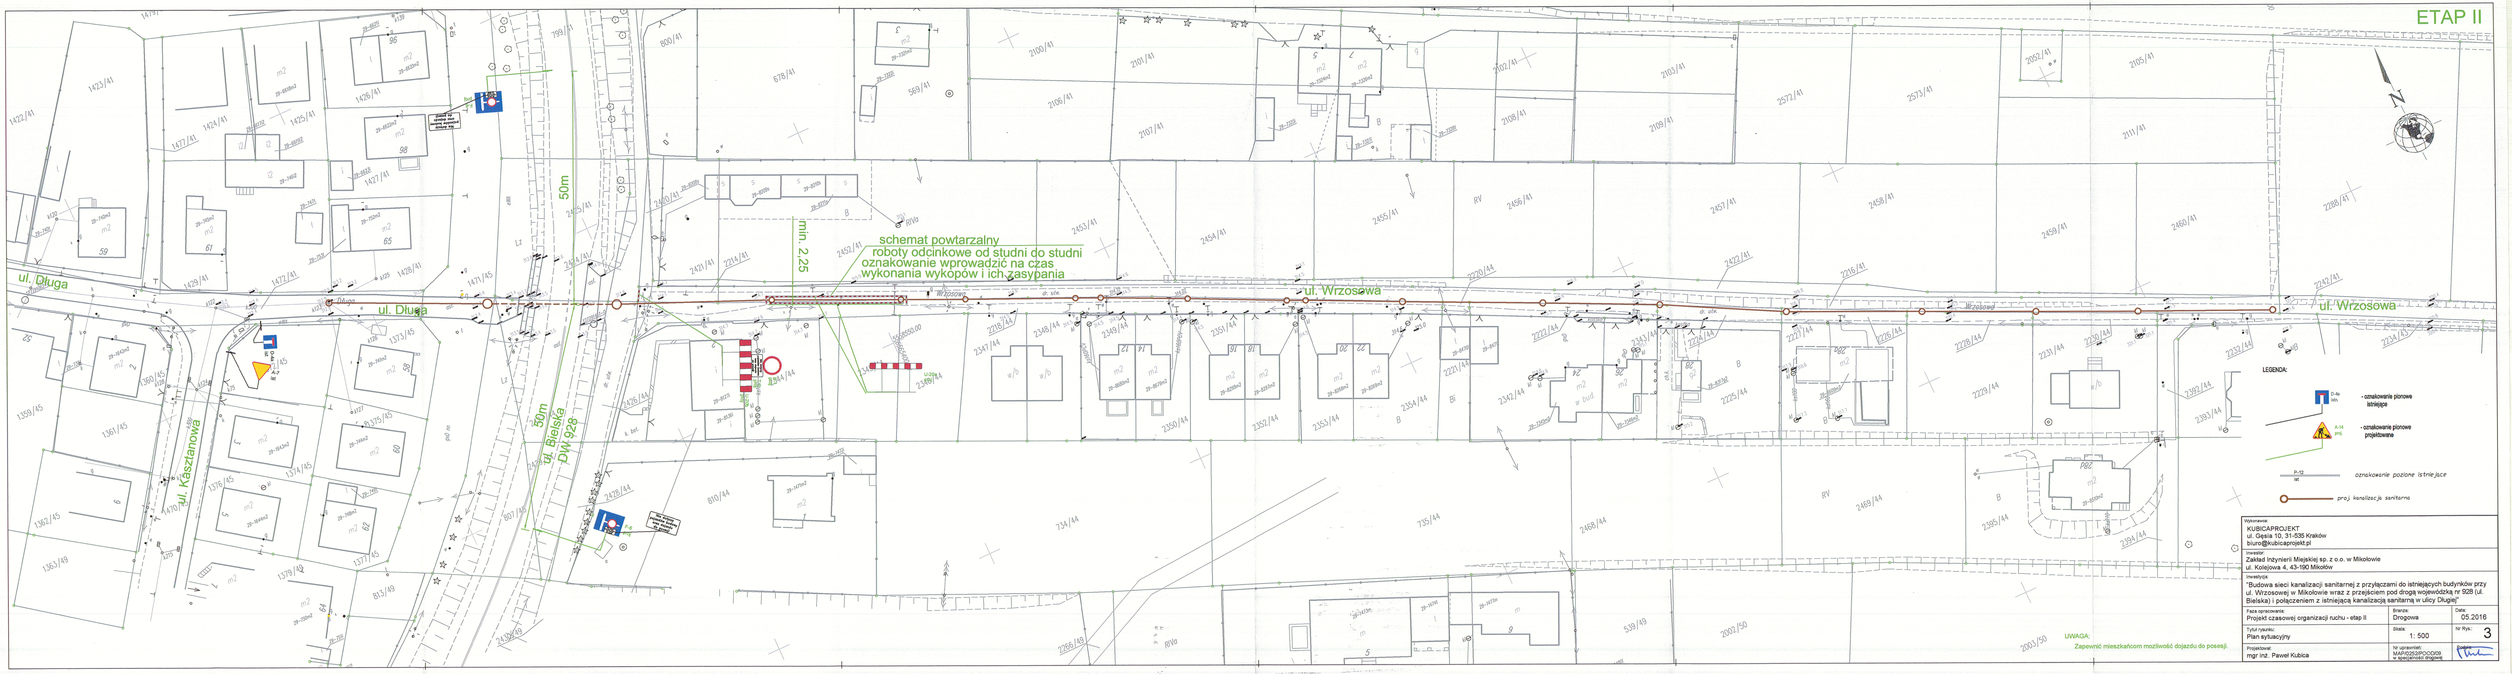
ETAP II
ul. Długa
ul. Długa
ul. Wrzosowa
ul. Wrzosowa
ul. Wrzosowa
ul. Kasztanowa
ul. Bielska
Dk nr 928
50m
50m
min. 2,25
schemat powtarzalny
roboty odcinkowe od studni do studni
oznakowanie wprowadzić na czas
wykonania wykopów i ich zasypania
LEGENDA:
- oznakowanie pionowe istniejące
- oznakowanie pionowe projektowane
- oznakowanie poziome istniejące
- proj kanalizacja sanitarna
UWAGA:
Zapewnić mieszkańcom możliwość dojazdu do posesji.
Wykonawca:
KUBICA PROJEKT
ul. Gęsia 10, 31-535 Kraków
biuro@kubicaprojekt.pl
Inwestor:
Zakład Inżynierii Miejskiej sp. z o.o. w Mikołowie
ul. Kolejowa 4, 43-190 Mikołów
Inwestycja:
"Budowa sieci kanalizacji sanitarnej z przyłączami do istniejących budynków przy ul. Wrzosowej w Mikołowie wraz z przejściem pod drogą wojewódzką nr 928 (ul. Bielska) i połączeniem z istniejącą kanalizacją sanitarną w ulicy Długiej"
Faza opracowania: Projekt czasowej organizacji ruchu - etap II
Branża: Drogowa
Data: 05.2016
TytuŁ rysunku: Plan sytuacyjny
Skala: 1: 500
Nr Rys.: 3
Projektował: mgr inż. Paweł Kubica
Nr uprawnień: MAP/0028/POOD/09 w specjalności drogowej