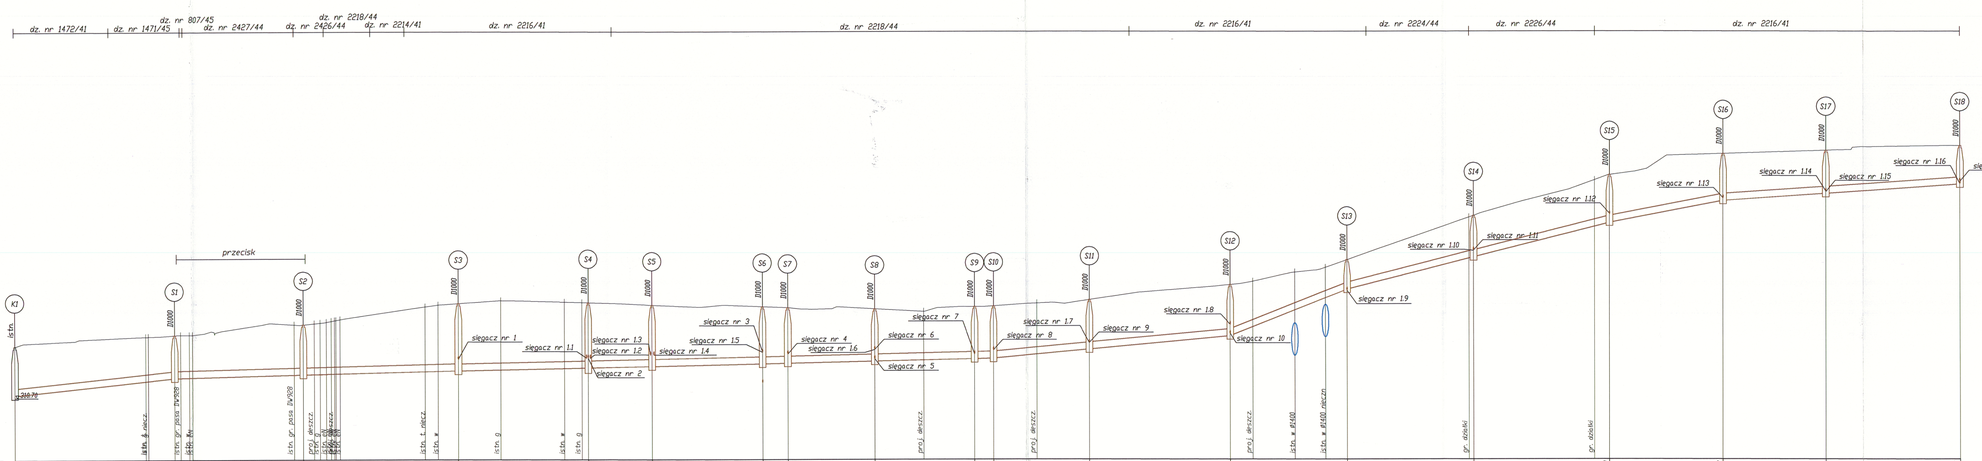
dz. nr 1472/41
dz. nr 1471/45
dz. nr 807/45
dz. nr 2427/44
dz. nr 2426/44
dz. nr 2218/44
dz. nr 2214/41
dz. nr 2216/41
dz. nr 2218/44
dz. nr 2216/41
dz. nr 2224/44
dz. nr 2226/44
dz. nr 2216/41
przecisk
K1
S1
S2
S3
S4
S5
S6
S7
S8
S9
S10
S11
S12
S13
S14
S15
S16
S17
S18
D1000
istn. fn.
istn. Ø gaz. 6"
istn. Ø gaz. 4"
istn. Ø gaz. 2"
istn. Ø gaz. 4"
istn. Ø gaz. 2"
istn. Ø gaz. 2"
istn. Ø gaz. 2