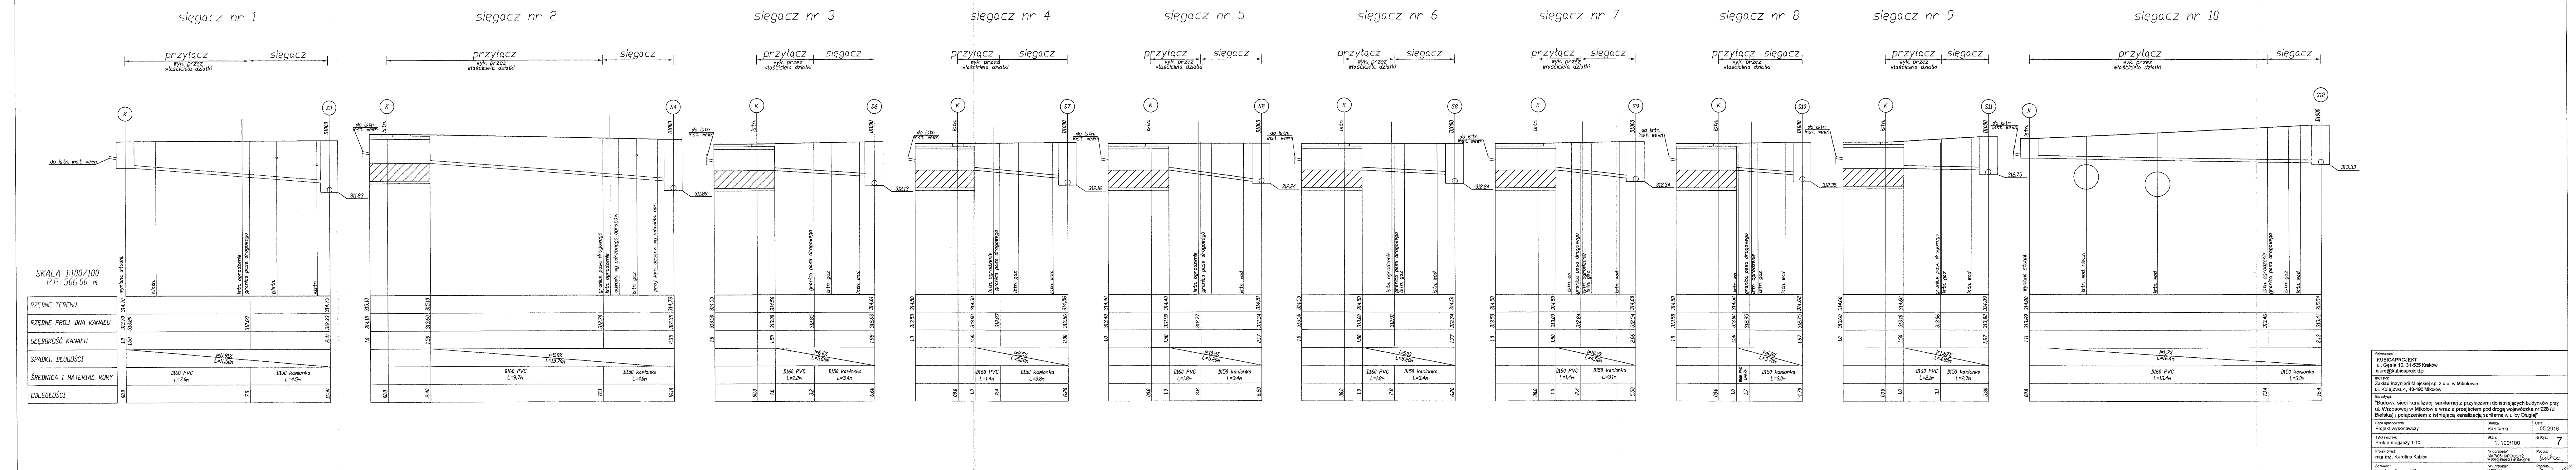
sięgacz nr 1
sięgacz nr 2
sięgacz nr 3
sięgacz nr 4
sięgacz nr 5
sięgacz nr 6
sięgacz nr 7
sięgacz nr 8
sięgacz nr 9
sięgacz nr 10
przyłącz
wyk. przez właściciela działki
sięgacz
SKALA 1:100/100
P.P 306.00 m
RZĘDNE TERENU
RZĘDNE PROJ. DNA KANAŁU
GŁĘBOKOŚĆ KANAŁU
SPADKI, DŁUGOŚCI
ŚREDNICA I MATERIAŁ RURY
ODLEGŁOŚCI
D160 PVC
D150 kamionka
granica pasa drogowego
istn. ogrodzenie

Wykonawca: KUBICAPROJEKT ul. Gęsia 10, 31-535 Kraków biuro@kubicaprojekt.pl		
Inwestor: Zakład Inżynierii Miejskiej sp. z o.o. w Mikołowie ul. Kolejowa 4, 43-190 Mikołów		
Inwestycja: "Budowa sieci kanalizacji sanitarnej z przyłączami do istniejących budynków przy ul. Wrzosowej w Mikołowie wraz z przejściem pod drogą wojewódzką nr 928 (ul. Bielska) i połączeniem z istniejącą kanalizacją sanitarną w ulicy Długiej"		
Faza opracowania: Projekt wykonawczy	Branża: Sanitarna	Data: 05.2016
Tytuł rysunku: Profile sięgaczy 1-10	Skala: 1: 100/100	Nr Rys.: 7
Projektowała: mgr inż. Karolina Kubica	Nr uprawnień: MAP/0516/POOS/12 w specjalności instalacyjnej	Podpis: Kubica
Sprawdził: mgr inż. Edward Figa	Nr uprawnień: 92/2000 w specjalności instalacyjnej	Podpis: