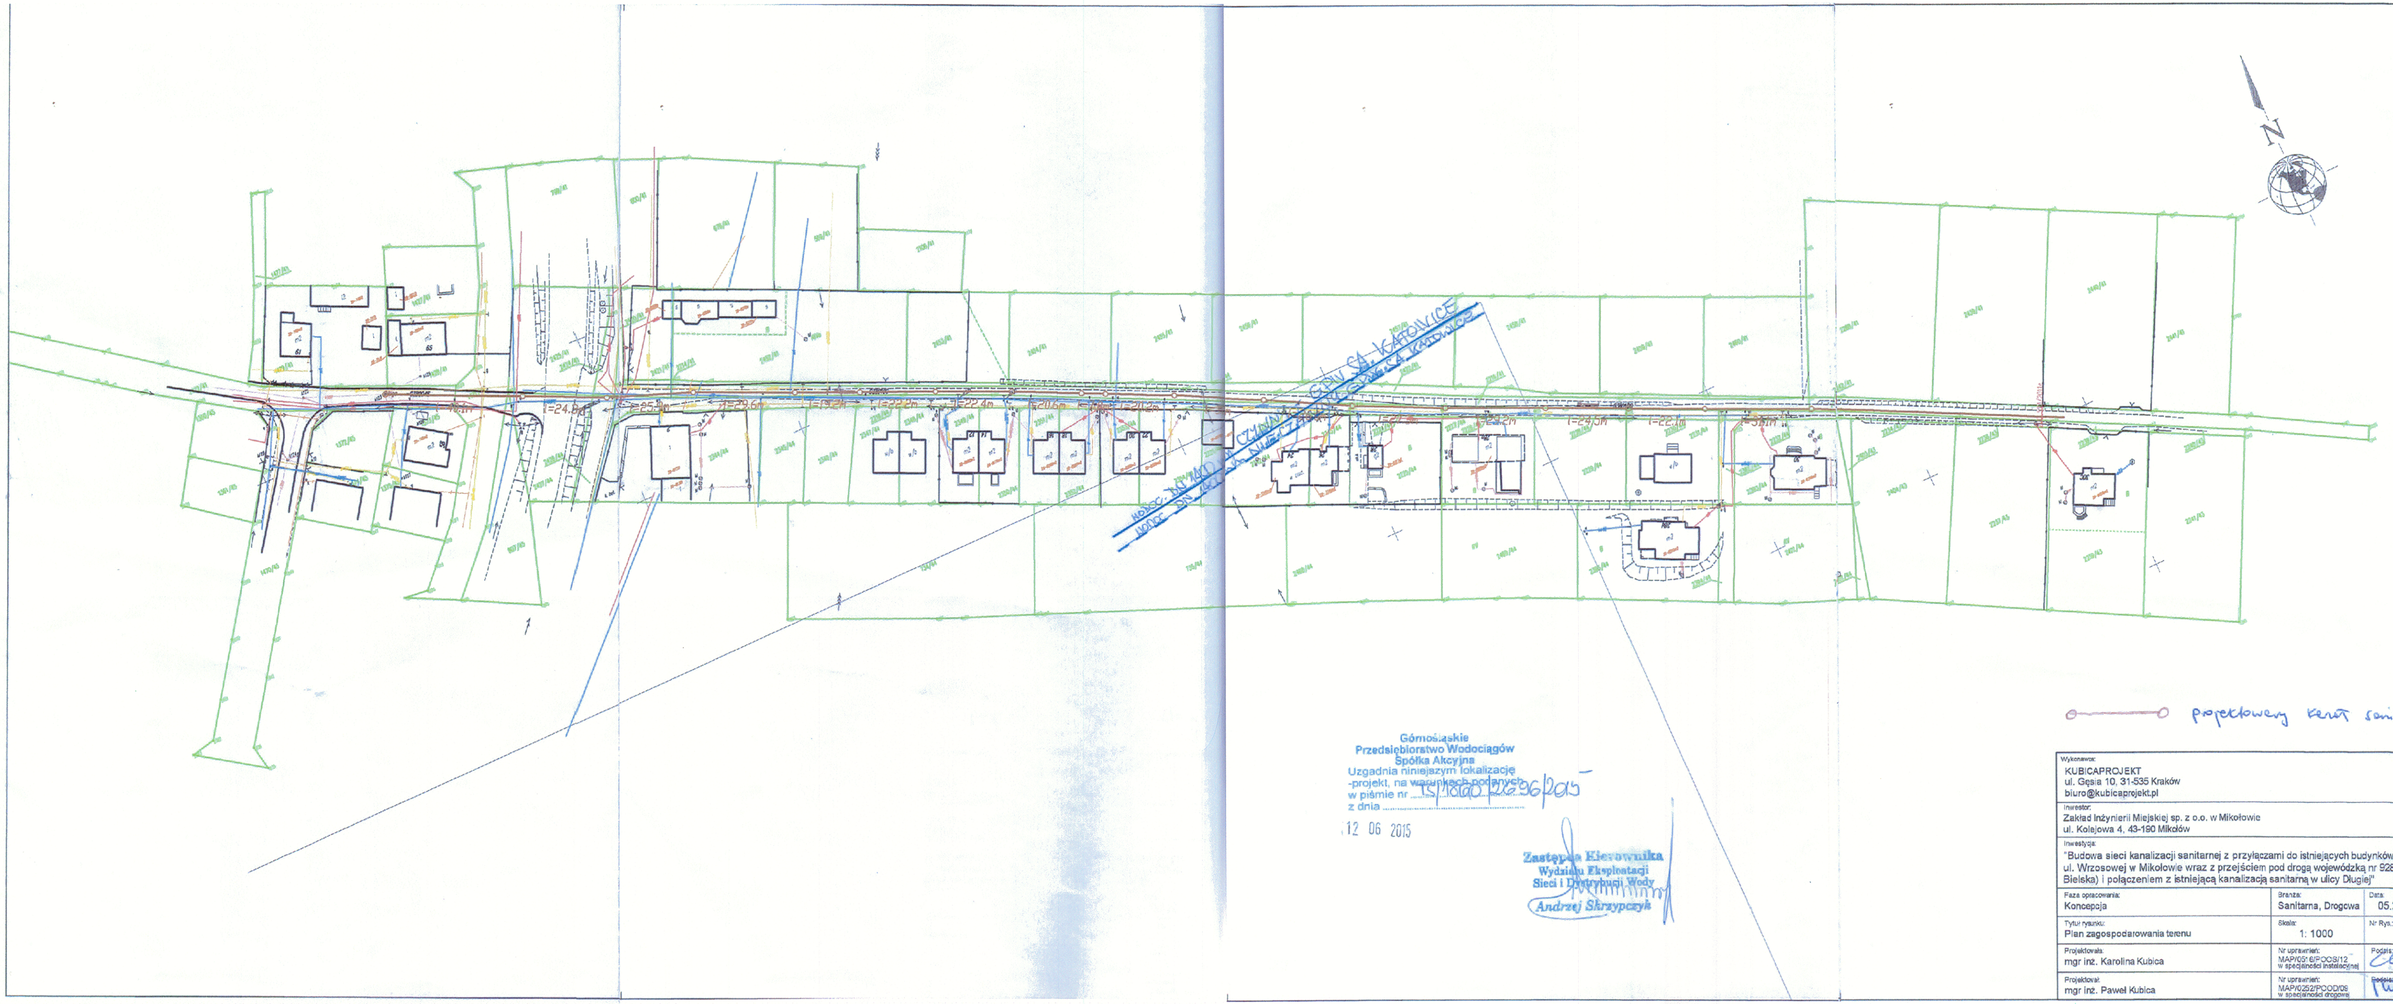

Górnośląskie
Przedsiębiorstwo Wodociągów
Spółka Akcyjna
Uzgadnia niniejszym lokalizację
-projekt, na warunkach podanych
w piśmie nr ...15/1000/2296/2015
z dnia ...
12 06 2015

Zastępca Kierownika
Wydziału Eksploatacji
Sieci i Dystrybucji Wody
Andrzej Skrzypczyk

Wykonawca: KUBICAPROJEKT ul. Gęsia 10, 31-535 Kraków biuro@kubicaprojekt.pl		
Inwestor: Zakład Inżynierii Miejskiej sp. z o.o. w Mikołowie ul. Kolejowa 4, 43-190 Mikołów		
Inwestycja: "Budowa sieci kanalizacji sanitarnej z przyłączami do istniejących budynków przy ul. Wrzosowej w Mikołowie wraz z przejściem pod drogą wojewódzką nr 928 (ul. Bielska) i połączeniem z istniejącą kanalizacją sanitarną w ulicy Długiej"		
Faza opracowania: Koncepcja	Branża: Sanitarna, Drogowa	Data: 05.2015
Tytuł rysunku: Plan zagospodarowania terenu	Skala: 1: 1000	Nr Rys.: 2
Projektował: mgr inż. Karolina Kubica	Nr uprawnień: MAP/0018/PDOS/12 w specjalności instalacyjnej	Podpis:
Projektował: mgr inż. Paweł Kubica	Nr uprawnień: MAP/0252/PDOD/08 w specjalności drogowej	Podpis: