



Mapa poglądowa

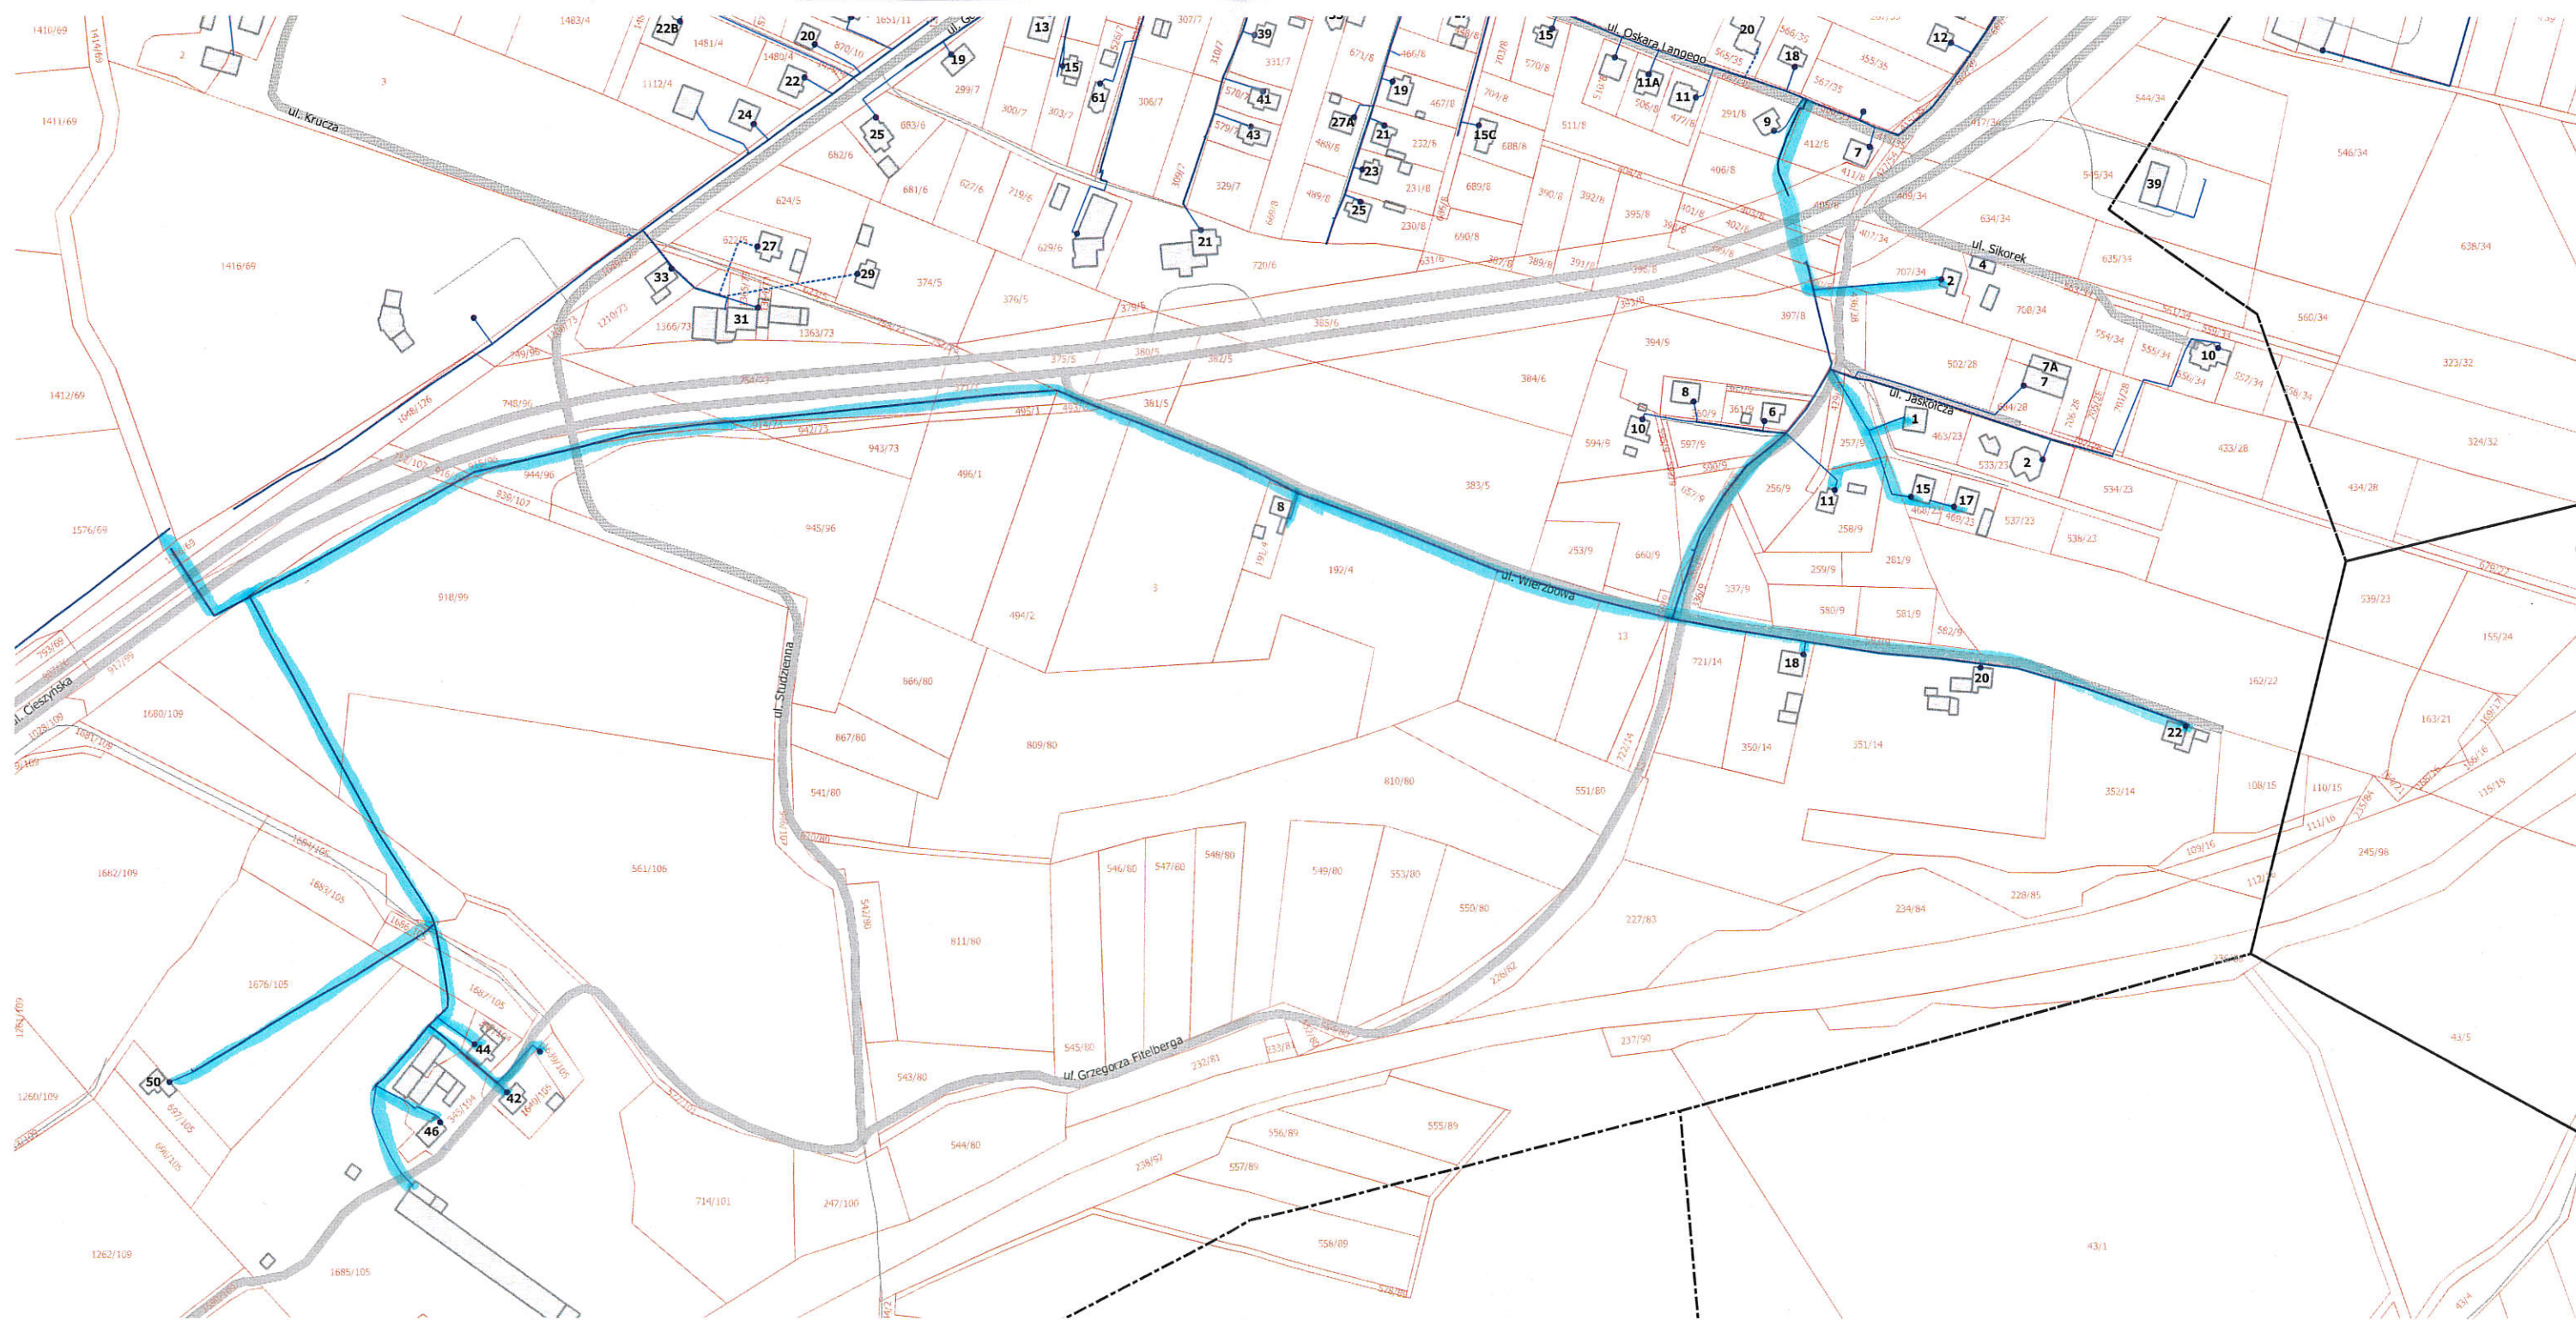

 odcinek sieci wodociągowej
przewidzianej do modernizacji