

POWIATOWY ZARZĄD DRÓG  
w Mikołowie z/s w Łaziskach Górnych  
PZD -5443/02- 150 / 413 / ...../2008

STAROSTWO POWIATOWE  
W MIKOŁOWIE  
Łaziska Górne, ul. Żurkowska 107, 08-2008  
43-190 MIKOŁÓW  
XVIII

### POSTANOWIENIE

Na podstawie art.19 ust.1 i 2 pkt.3, art.20, art.21 ust.1 i 1a, art. 39ust 3ustawy z dnia 21 marca 1985r. o drogach publicznych (Dz. U. Nr 19 z 2007r poz. 115 – tekst jednolity), Uchwały Zarządu Powiatu nr 29/17/2/2002 z dnia 16.04.2002r., art. 123 ustawy z dnia 14 czerwca 1969r. - kodeksu postępowania administracyjnego (Dz. U. Nr 9 z 1980r. z późn. zmian.)

Po rozpatrzeniu

wniosku:

PRZEDSIĘBIORSTWA PRODUKCYJNO – USŁUGOWEGO „BIPROSAN” Spółka z o.o.  
44-100 Gliwice, ul. Młyńska 12/9

w sprawie: uzgodnienia projektu odtworzenia nawierzchni drogi ul. Konstytucji 3-go Maja w Mikołowie.

### **Postanawiam**

Uzgodnić projekt odtworzenia nawierzchni drogi ul. Konstytucji 3-go Maja w Mikołowie, przy spełnieniu następujących warunków:

1. Nawierzchnia zostanie odtworzona zgodnie z przedłożonym w tut. Powiatowym Zarządzie Drógprojektem.
2. Przy organizacji wykonawstwa przewidzieć dokumenty, czynności i koszty związane z zajęciem pasa drogowego – stosownie do Rozporządzenia Rady Ministrów z dnia 01 czerwca 2004 w sprawie określenia warunków udzielania zezwoleń na zajęcie pasa drogowego (Dz.U. nr 141, poz. 1481).
3. Należy opracować, uzgodnić i przedłożyć do zatwierdzenia projekt organizacji ruchu drogowego na czas prowadzenia robót w pasie drogowym. *Podstawa prawna:* Rozporządzenia Ministra Infrastruktury z dnia 23 września 2003r. w sprawie szczegółowych warunków zarządzania ruchem na drogach oraz wykonywania nadzoru nad tym zarządzaniem (Dz. U. Nr 177, poz. 1729).
4. Umieszczenie w pasie drogowym urządzeń infrastruktury technicznej nie związanej z drogą, musi odpowiadać wymaganiom zawartym w § 140 Rozporządzenia Ministra Transportu i Gospodarki Morskiej z 2 marca 1999r. w sprawie warunków technicznych jakim powinny odpowiadać drogi publiczne i ich usytuowanie ( Dz.U. nr 43, poz. 430 ).
5. Zgoda na umieszczenie urządzeń niezwiązanych z potrzebami zarządzania drogami lub potrzebami ruchu drogowego w pasie drogowym zajęтым lub wyznaczonym dla drogi powiatowej, warunkowana jest następującym zastrzeżeniem dla użytkownika i właściciela projektowanego urządzenia:  
- w przypadku budowy, przebudowy lub remontu drogi, jeżeli wystąpi konieczność przełożenia, lub wykonania dodatkowych zabezpieczeń urządzenia umieszczonego w pasie drogowym, koszty tego przełożenia ponoszone będą zgodnie z art. 39 ust. 5 ustawy o drogach publicznych z dnia 21 marca 1985r. (Dz. U. Nr 19 z 2007r poz. 115 – tekst jednolity).
6. Udostępnienie pasa drogowego dla wejścia użytkownika urządzenia w celu konserwacji lub naprawy odbywać się będzie zgodnie z art. 40 ustawy o drogach publicznych z dnia 21 marca 1985r. (Dz. U. Nr 15 z 2007r poz. 115 – tekst jednolity)
7. Niniejsze uzgodnienie dotyczy fazy projektowej i nie upoważnia do rozpoczęcia robót w pasie drogowym .

**Niniejsze postanowienie jest ważne trzy lata od daty jego wydania.**

#### Uzasadnienie

Zarząd Drogi określa warunki zajęcia i użytkowania pasa drogowego, tak aby zapewnić bezpieczne warunki ruchu i utrzymać właściwy stan użyteczności drogi publicznej.

#### Pouczenie

Na niniejsze postanowienie nie służy stronie zażalenie.

**Z-ca DYREKTORA**

*[Podpis]*  
mgr inż. Mirosław Nowak

**Za zgodność z oryginałem**

Przedsiębiorstwo Produkcyjno-Usługowe  
„BIPROSAN” Spółka z o.o.  
44-100 Gliwice, ul. Młyńska 12/9  
☎/fax 31-92-49

V-ce Prezes Zarządu

*[Podpis]*  
mgr inż. Andrzej Białkowski


Otrzymują:  
1 x Wnioskodawca  
1 x PZD - a/a

Opracował: K. Kołodziej

sh 30

# ULICA KONSTYTUCJI 3-GO MAJA

STAROSTWO POWIATOWE  
W MIKOŁOWIE  
ul. Żwirki i Wigury 4a  
43-190 MIKOŁÓW  
XVII

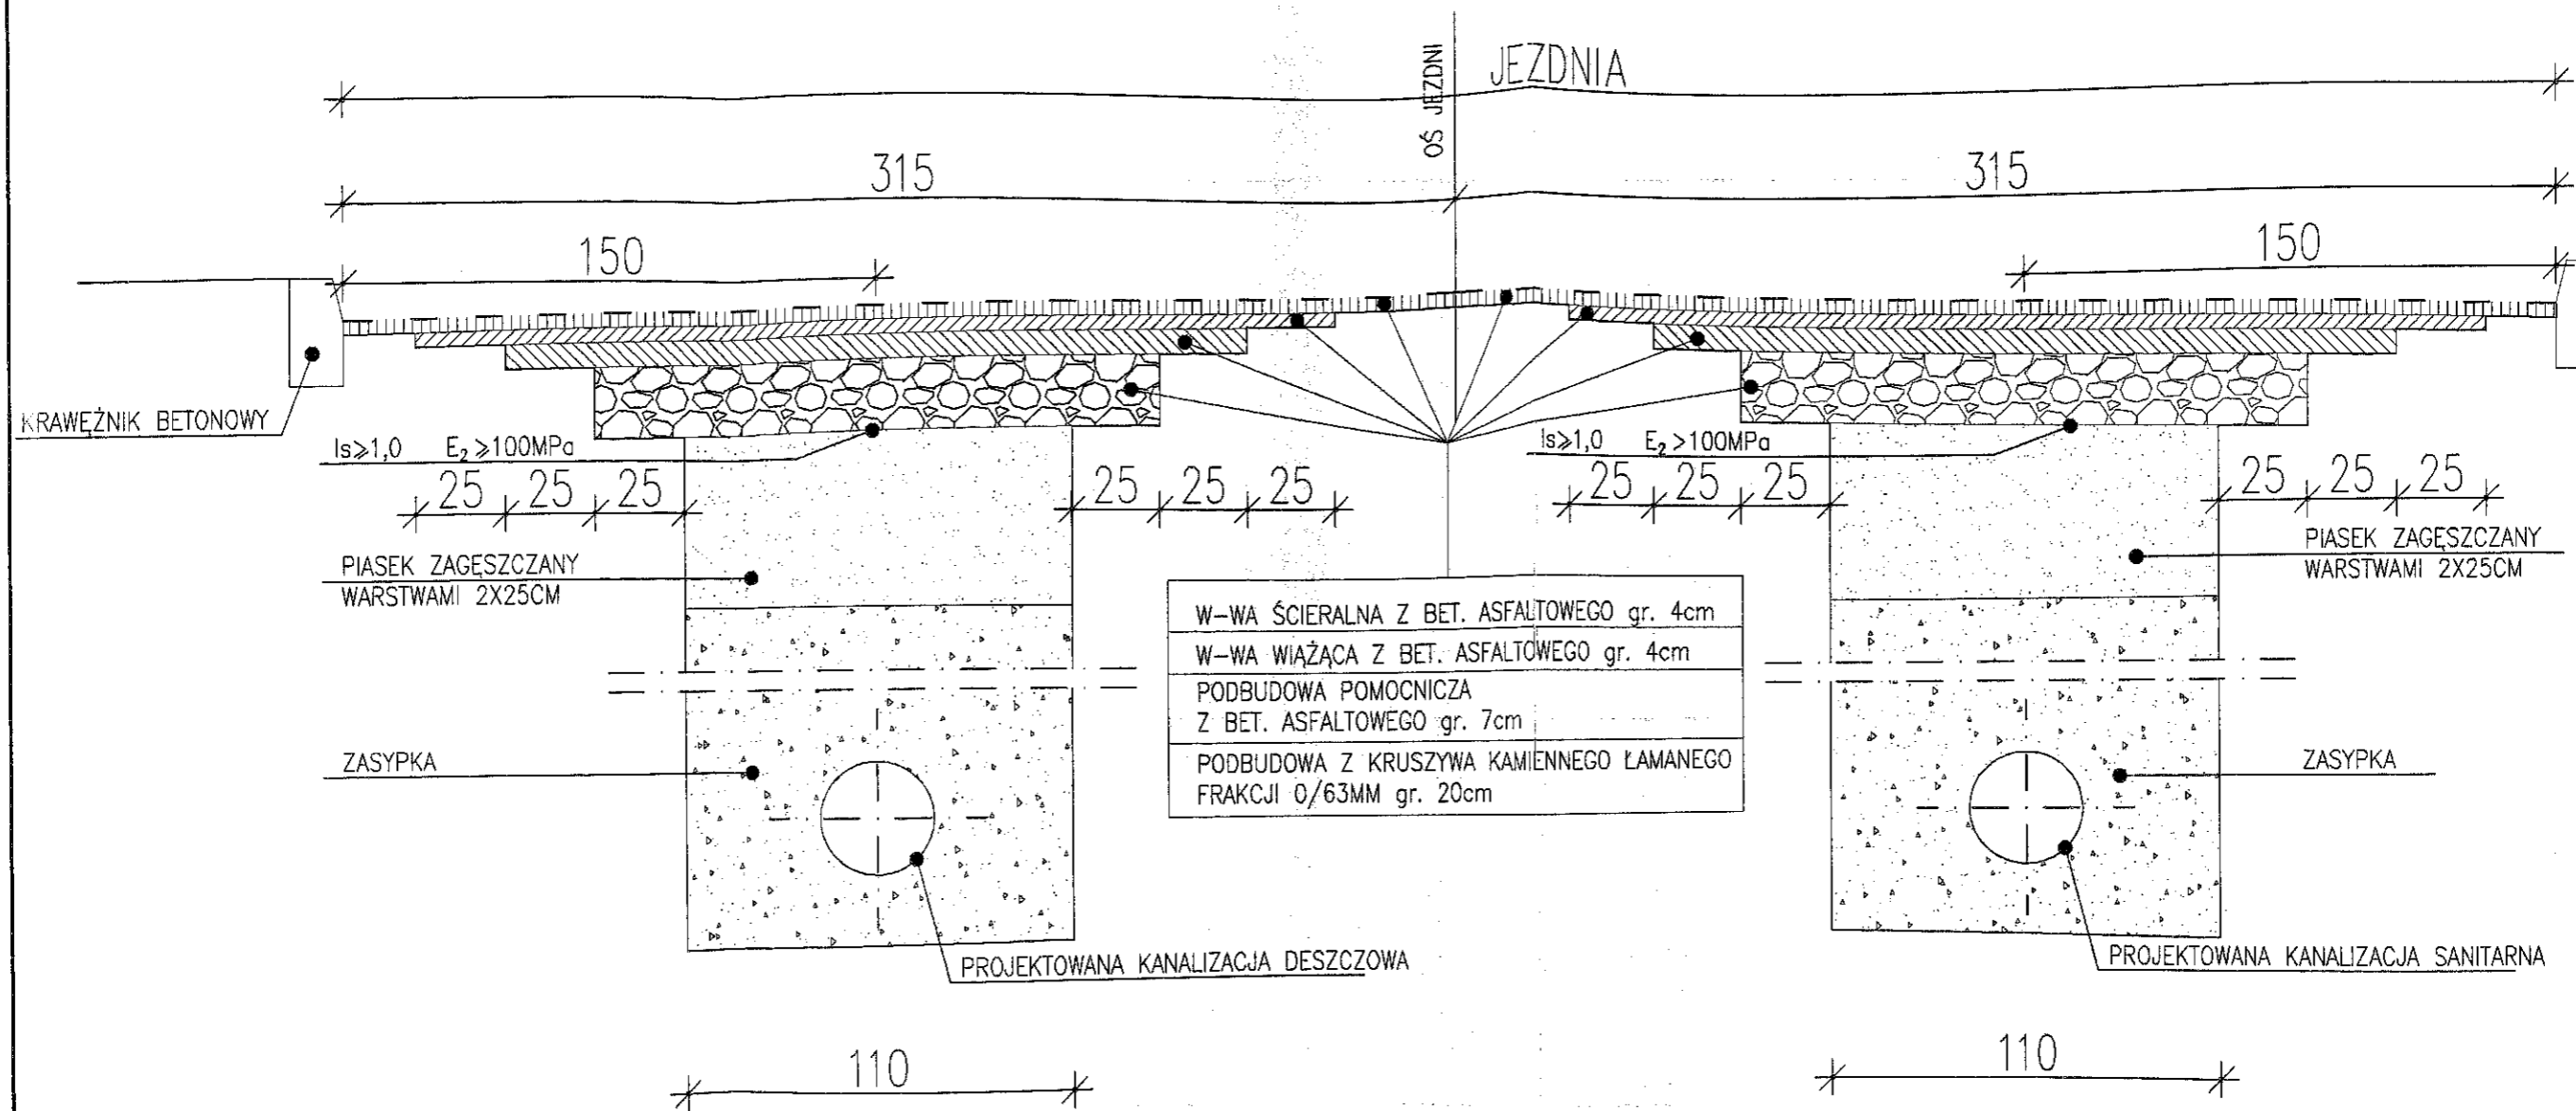

POZ	Nazwa części lub zespołu	Ilość	Materiał	Nr rys. normy	1 szt. razem	
					Ciężar w KG	
Inwestor i nazwa zadania: ZAKŁAD INŻYNIERII MIEJSKIEJ SP. Z O.O. W MIKOŁOWIE, ZAPEWNIENIE PRAWIDŁOWEJ GOSPODARKI WODNO-ŚCIEKOWEJ MIASTA MIKOŁÓW.			Imię Nazwisko	Nr uprawnień Specjalność	Data	Podpis
	Projekt.		Andrzej Cłach	43/87 konstr.-inżynier.	III Kw. 2008	<i>[Signature]</i>
Obiekt: KANALIZACJA SANITARNA Z PRZYŁĄCZAMI DO BUDYNKÓW I DESZCZOWA WRAZ Z ODTWORZENIEM NAWIERZCHNI DLA OBSZARU ZLEWNI DZIELNICY NOWY ŚWIAT (CZEŚĆ II) W MIKOŁOWIE			Oprac.			
	Sprawdz.		Grażyna Staszczyszyn	659/01 konstr.-inżynier.	III Kw. 2008	<i>[Signature]</i>
	Projekt. wiodący		Andrzej Żuławiński	OS-IV-7210/127/79 246/79, Instal.-Inż.		<i>[Signature]</i>
Nazwa rysunku: PRZEKRÓJ KONSTRUKCYJNY UL. KONSTYTUCJI 3go MAJA			Zmiana			
Skala	1:50	Stadium	PB			
Zastępuje rysunek nr			Nr rysunku 3/PN-3/P/Z/-05/2007/D-08		Nr umowy 3/PN-3/P/Z/-05/2007	
		PRZEDSIĘBIORSTWO PRODUKCYJNO-USŁUGOWE "BIPROSAN" Sp. z o.o. 44 - 100 GLIWICE, ul. Młyńska 12/9, tel./fax (032) 231 92 49				