





# Mapa poglądowa

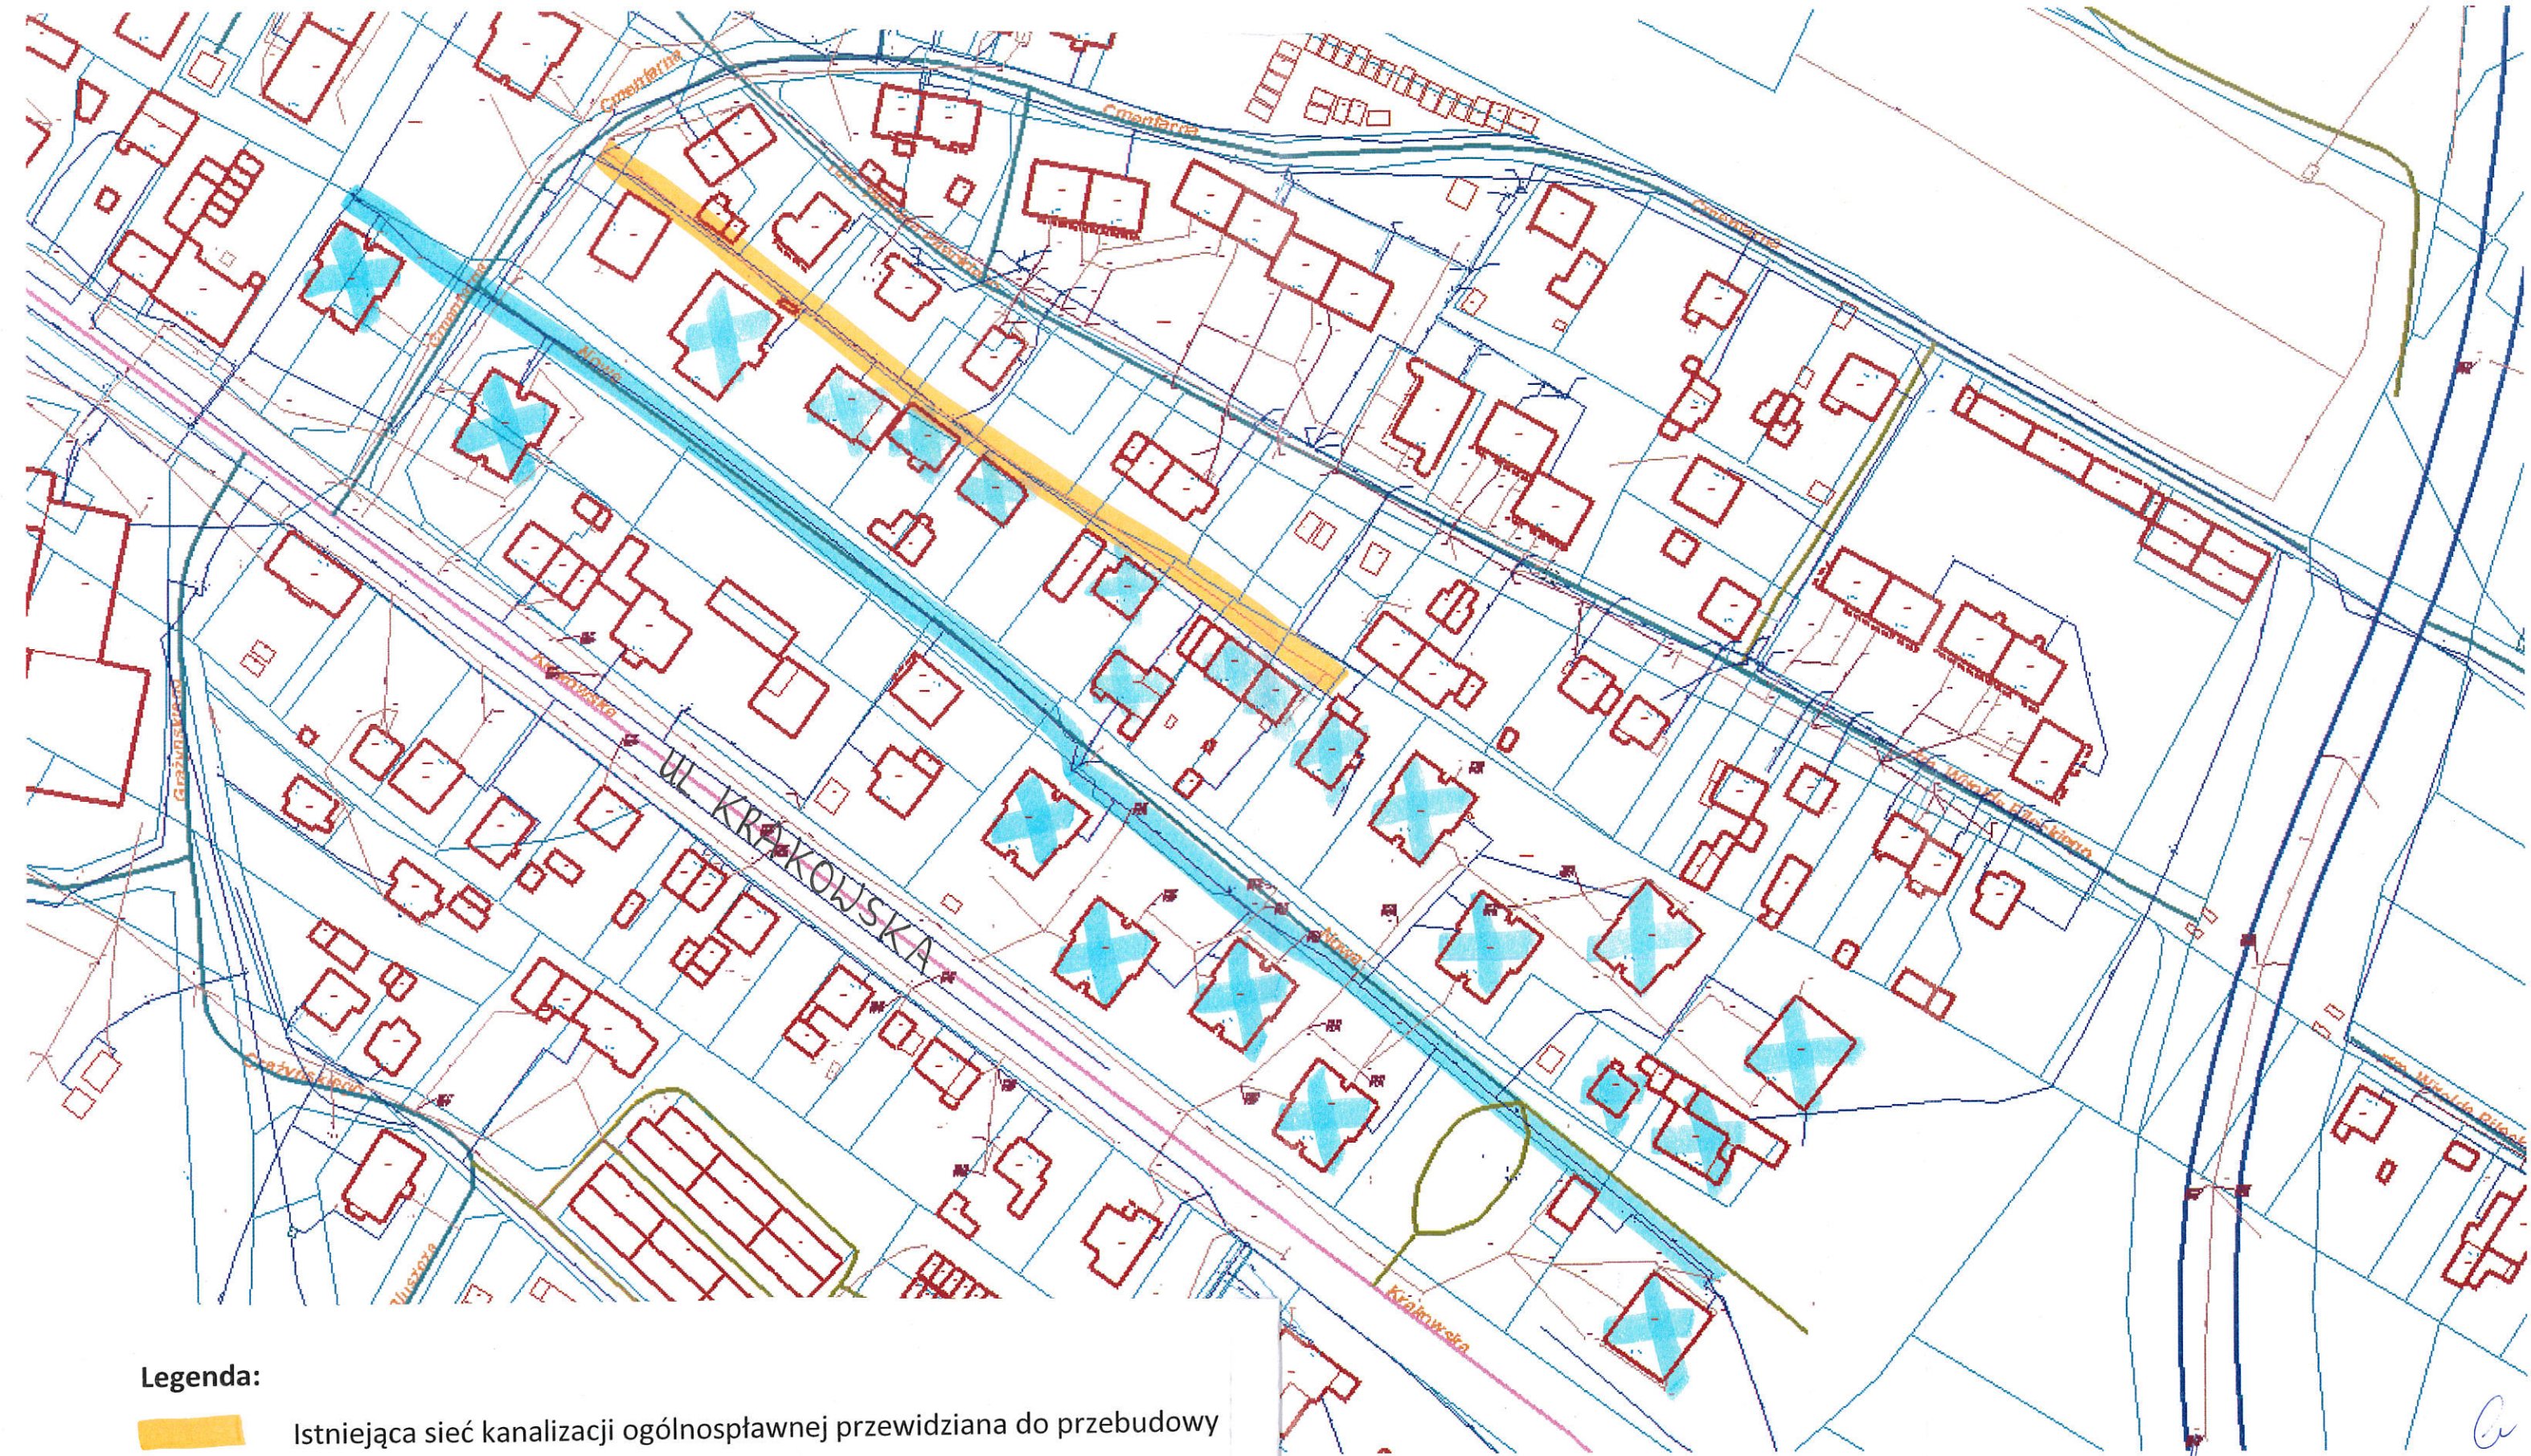

## Legenda:

-  Istniejąca sieć kanalizacji ogólnospławnej przewidziana do przebudowy
-  Istniejąca sieć wodociągowa przewidziana do przebudowy
-  Budynki przewidziane do przepięcia do projektowanej sieci wodociągów

Handwritten signatures and initials in blue ink, including 'C', 'K', and 'M'.