


Mapa poglądowa istniejącej/zaprojektowanej sieci wodociągowej

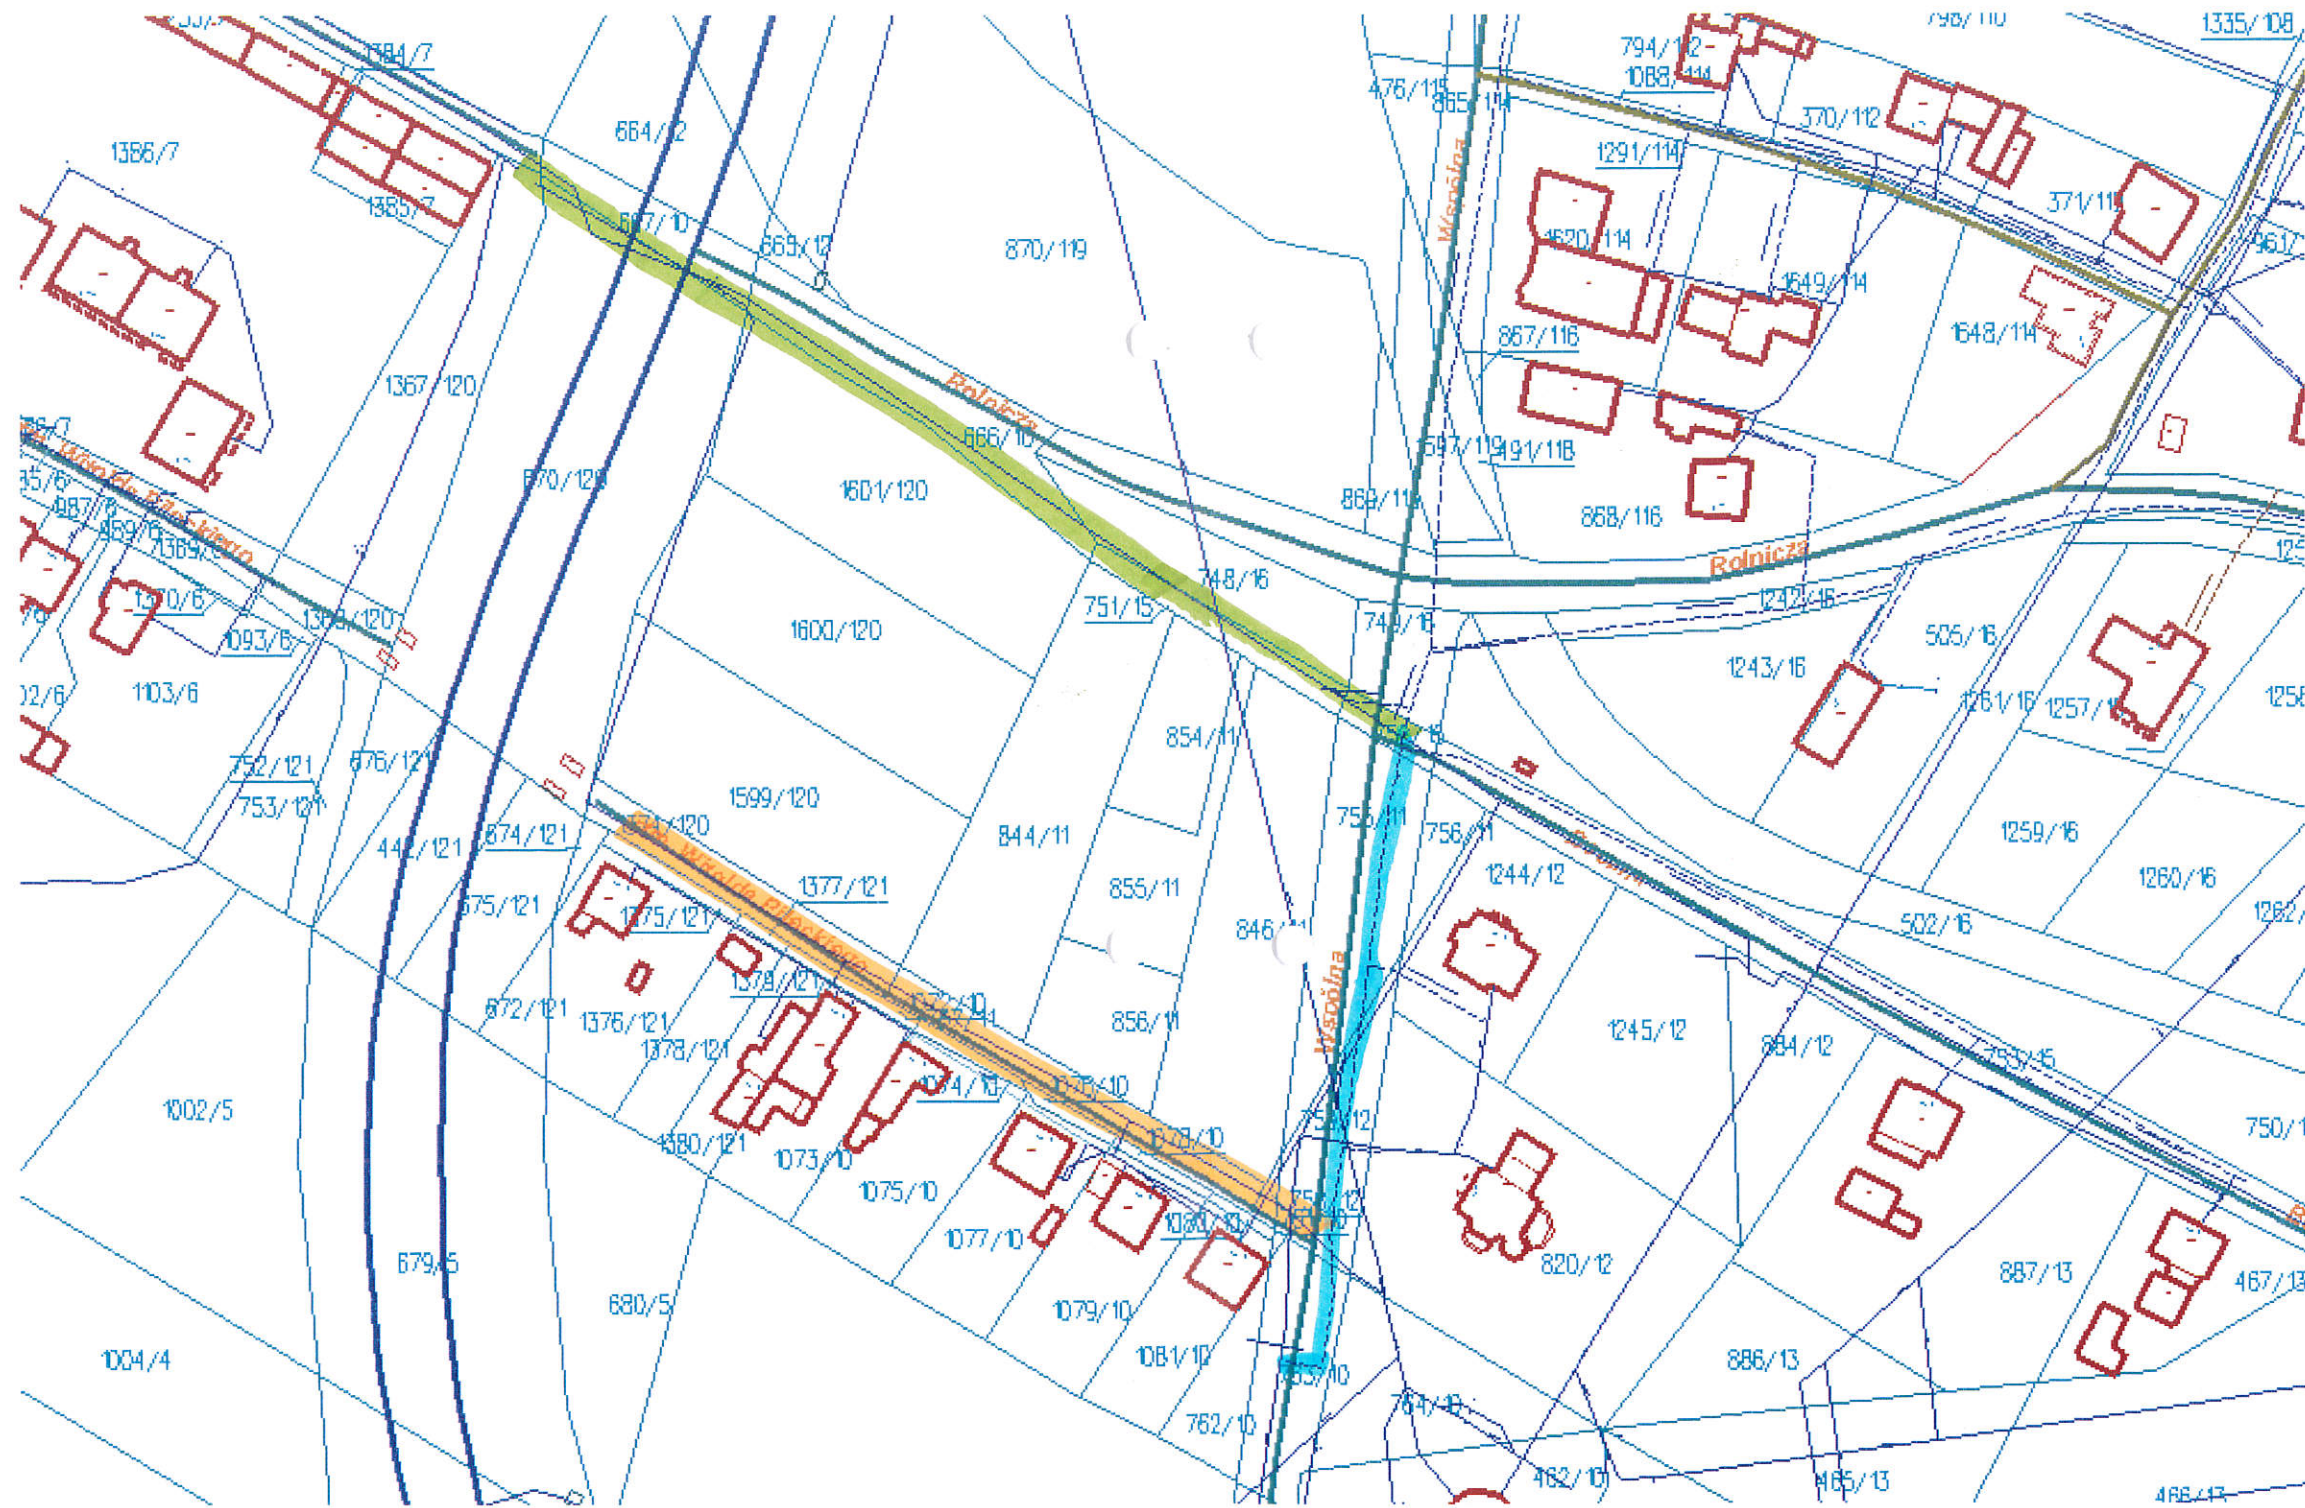

KW
W