


Razem 56 szt. tuji szmaragdowych (*Thuja Smaragd*)  
 sadzonych w odstępach 70 cm,  
 wysokość sadzonek 80 - 100 cm (z donic 7,5 l),

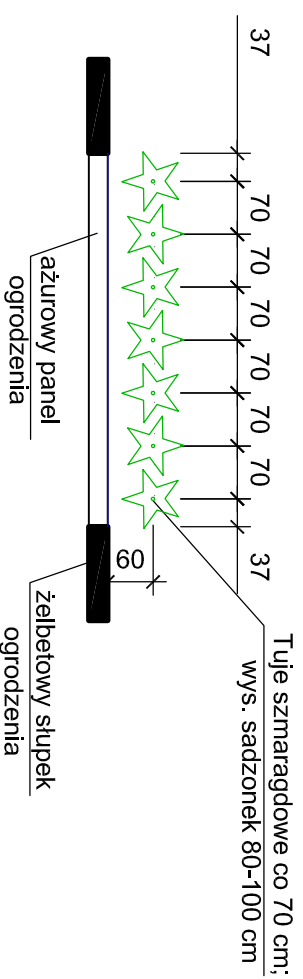

Detail rozmieszczenia nasadzeń  
 skala 1:100

<p>PRACOWNIA PROJEKTÓW BUDOWNICTWA          mgr inż. Janusz Przybyłka 43-100 Tychy ul. Wschodnia 18</p>			
<p>Objekt:  <b>Ogrodzenie i brama ZIM Mikołów</b></p>			
<p>Adres obiektu:  <b>Mikołów ul. Kolejowa 4</b></p>			
<p>Temat:  <b>Projekt budowlany przebudowy</b></p>			
<p>Tytuł rysunku:  <b>Plan nasadzeń zieleni</b></p>			
Opracował: mgr inż. Janusz Przybyłka	Nr uprawnień: konstr. -bud. nr 683/87	Podpis:	Data opracowania: styczeń, 2018
Sprawdzająca: mgr inż. Iwona Przybyłka	Nr uprawnień: konstr. -bud. nr 52/91	Podpis:	Skala rysunku: 1:200/100
Kierownik Pracowni: mgr inż. Janusz Przybyłka	Nr uprawnień: konstr. -bud. nr 683/87	Podpis:	Nr rysunku: <b>11</b>