

POŚWIADCZA SIĘ, ŻE NINIEJSZY DOKUMENT ZOSTAŁ OPRACOWANY W WYNIKU PRAC GEODEZYJNYCH I KARTOGRAFICZNYCH, KTÓRYCH REZULTATY ZAWIERA OPERAT TECHNICZNY WPISANY DO EWIDENCJI MATERIAŁÓW PAŃSTWOWEGO ZASOBU GEODEZYJNEGO I KARTOGRAFICZNEGO

Organ prowadzący państwowy zasób geodezyjny i kartograficzny	STAROSTA MIKOŁÓWSKI
Identyfikator ewidencyjny materiału zasobu - operat techniczny	P2402 2017.2407
Data wpisania operatu technicznego do ewidencji materiałów zasobu	24.10.2017
Imię, nazwisko i podpis osoby reprezentującej organ	




Mapa do celów projektowych
SKALA 1:500
obiekt liniowy

województwo: śląskie

jednostka ewidencyjna: Mikołów 240802 1
obręb : Mikołów 240802_1.0029.AR_10.91/6
Karta mapy :10
ulica : Prusa/ Kolejowa
KRG: GEO.6640.1.2520.2017
sekcje: 6.127.29.01.1.2
Termin wykonania -18 10 2017
Służebności gruntowych -nie badano
Układ Napy -2000/6
Legenda :

- 2/9 zakres opracowania granica działek numer ds. ew.
- o sieć energetyczna
- w sieć gazowa
- g sieć wodociągowa
- i sieć telekomunikacyjna
- k sieć kanalizacyjna
- c sieć ciepłownicza
- + układ 2000 (6)
- 279.1 układ wysokościowy Kronstadt punkty wysokościowe

inż. Michał Urbaneck
geodeta uprawniony-19894
43-190 Mikołów
ul. Żwirki i Wigury 4
503 121 121

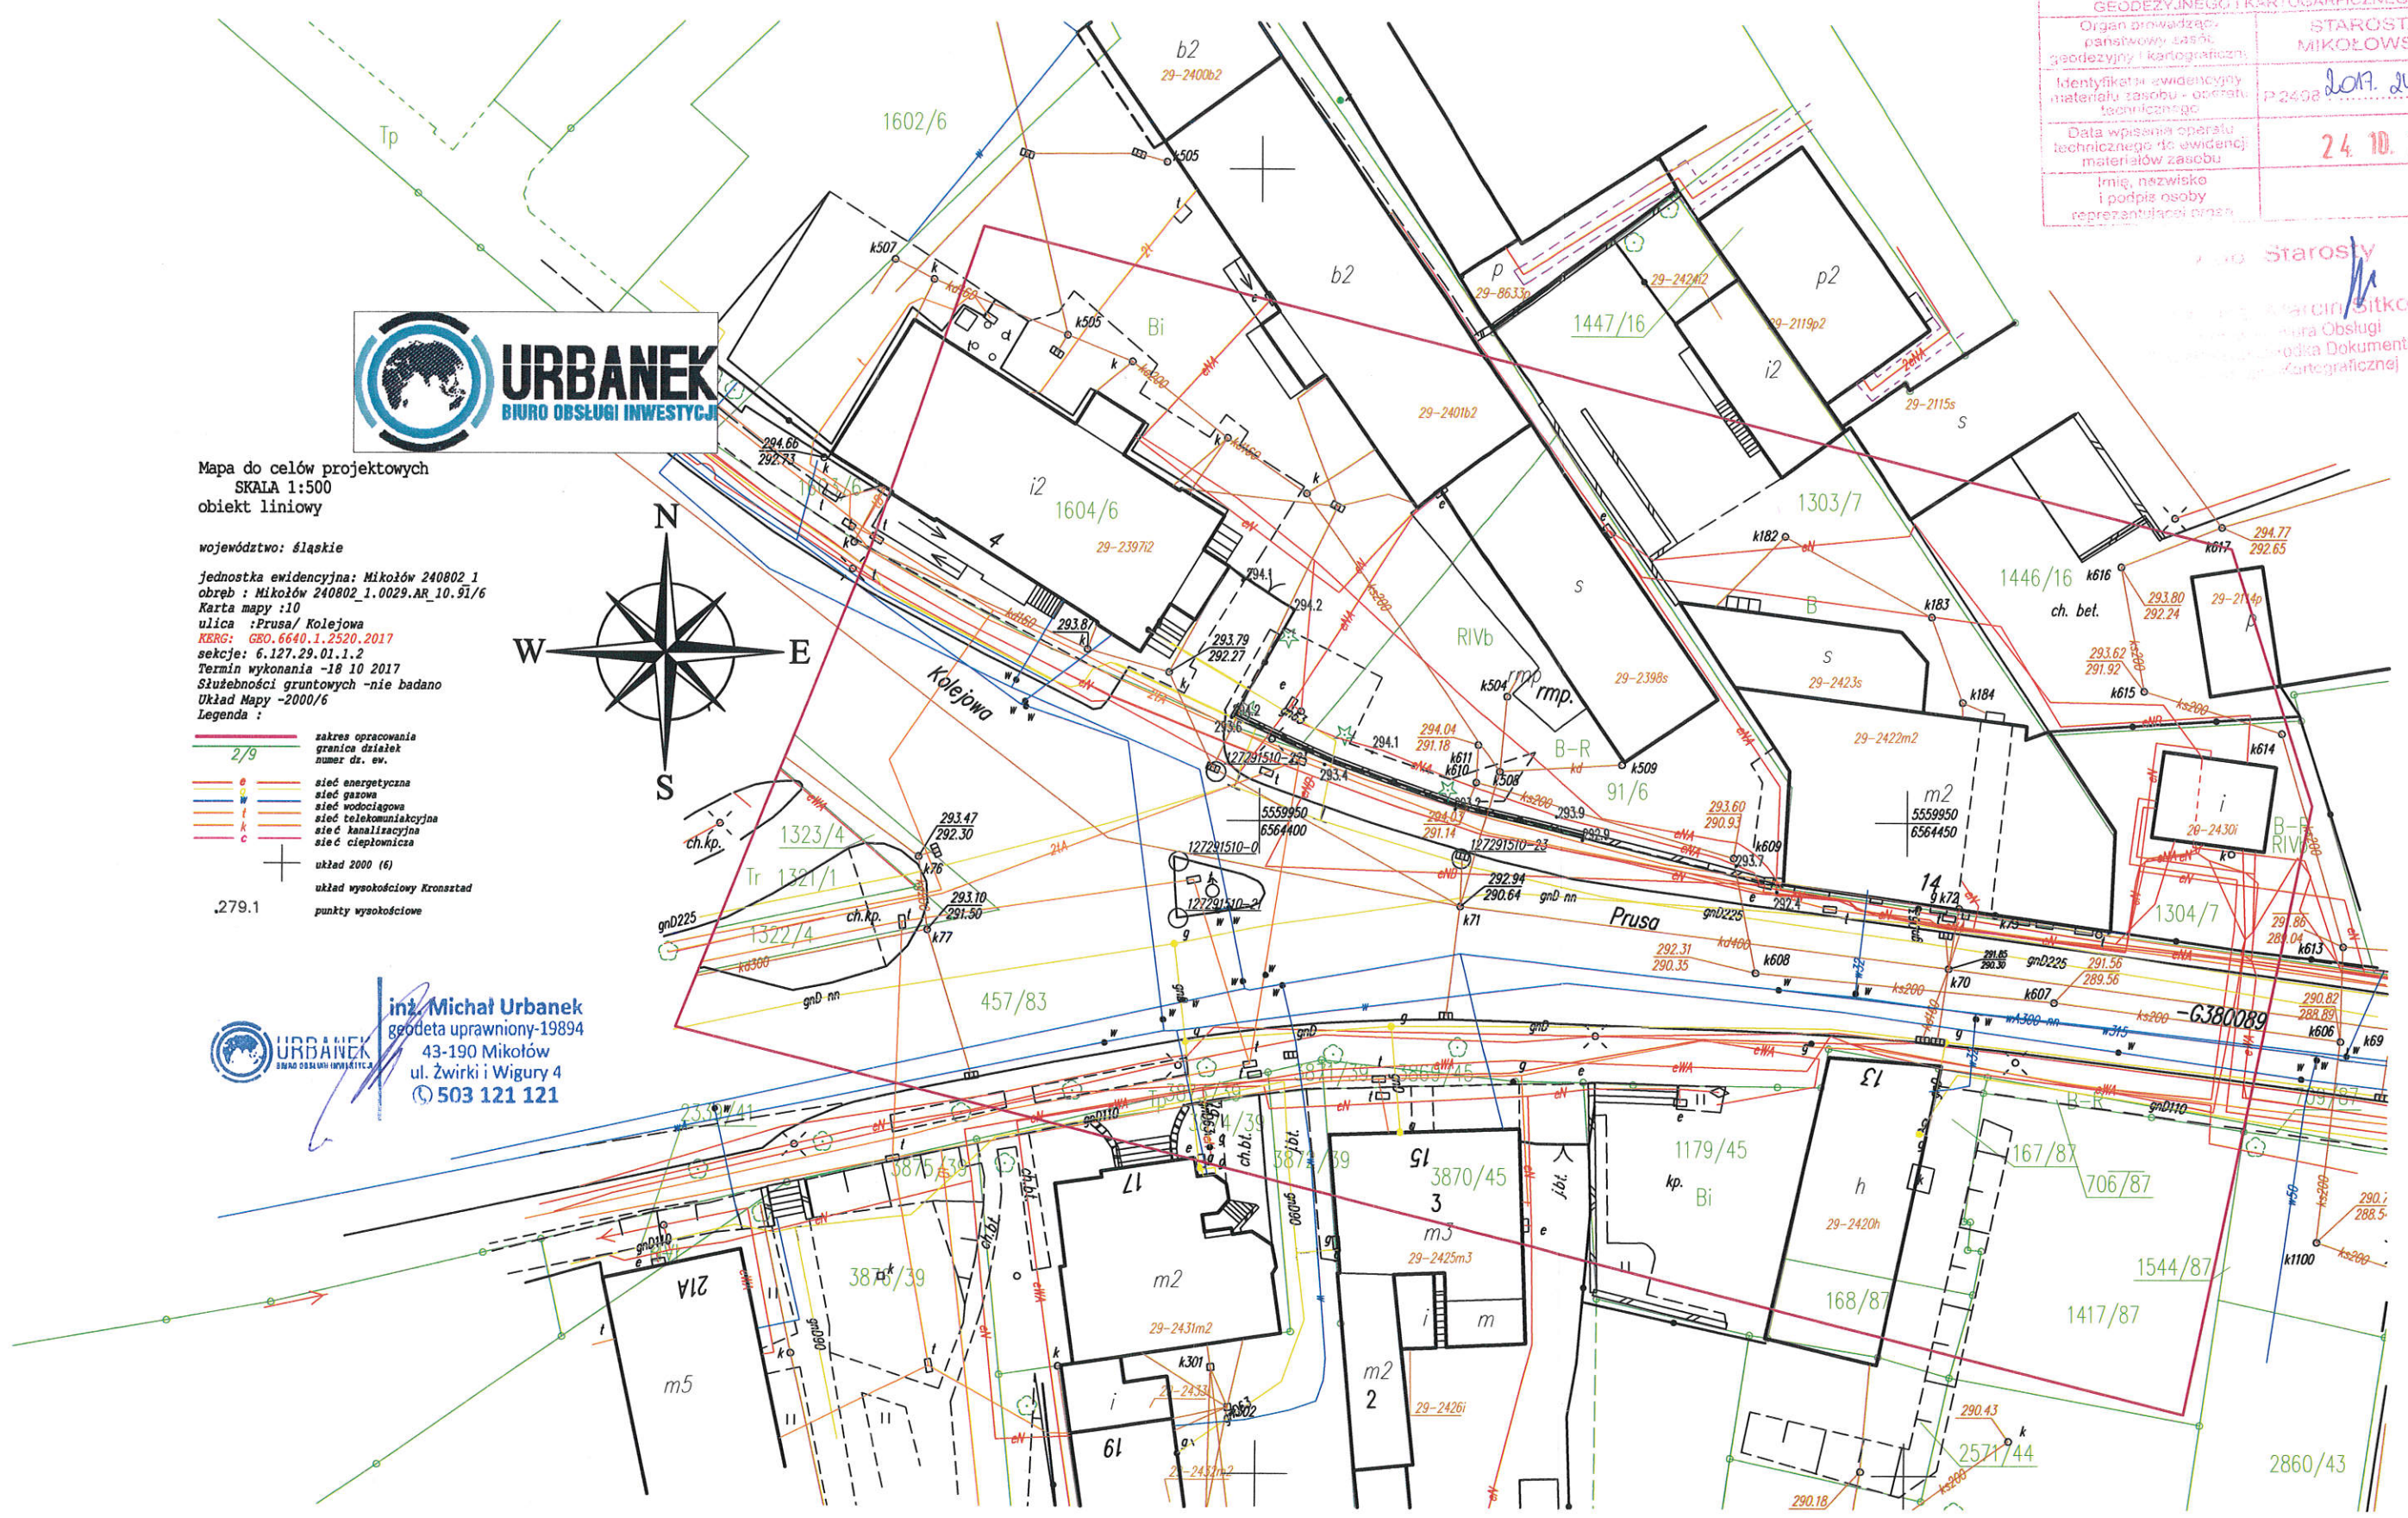

Starosta
Mikołowski
Mikołów