



Netia SA  
02-822 Warszawa, ul. Poleczki 13

Katowice, 2017-11-27

**Adres do korespondencji:**  
**Netia SA**  
**Dział Utrzymania Infrastruktury Sieciowej**  
**Okręg Południe**  
**40-265 Katowice, ul. Murckowska 18**  
**tel. +48 22 352 6465**  
**fax +48 22 352 6704**

**Pracownia Projektów Budownictwa**  
**mgr inż. Janusz Przybyłka**  
**ul. Wschodnia 18**  
**43-100 Tychy**

**Nasz znak:** E/S/17/2518/PT

**Wasz znak:**

### Uzgodnienie branżowe

**Dotyczy:** uzgodnienie przebudowy ogrodzenia i bramy wjazdowej na posesję ul. Kolejowa 4 w Mikołowie.

W odpowiedzi na pismo z dnia 2017-11-21 firma TEL-GIS Services s.c. w imieniu Działu Infrastruktury Sieciowej Netia SA., zwraca po uzgodnieniu plan sytuacyjny dotyczący: uzgodnienia wskazanego terenu.  
Na plan naniesiono przebieg sieci teletechnicznej. Informujemy, że naniesione na załączony plan sytuacyjny przebiegi urządzeń telekomunikacyjnych mają charakter orientacyjny i nie stanowią podstawy do prowadzenia robót ziemnych. W związku z tym, aby zapobiec ewentualnym uszkodzeniom należy dla dokładnego ich usytuowania w terenie wykonać przekopy kontrolne pod nadzorem technicznym przedstawiciela NETII. W przypadku uszkodzenia urządzeń dochodzić będziemy odszkodowania z tytułu kosztów naprawy i utraty wpływów wskutek przerw w pracy łączy telekomunikacyjnych. Jednocześnie zastrzegamy się, że wszelkie skrzyżowania i zbliżenia z kablami Netii należy wykonać przy zachowaniu obowiązujących przepisów i norm, a szczególnie przepisów prawa budowlanego. Prace w pobliżu urządzeń Netii prowadzić bez użycia sprzętu mechanicznego. Ważność uzgodnienia łącznie z uzgodnieniem na planie ustala się na okres jednego roku.

**Załącznik:**

1. uzgodniony plan sytuacyjny.

*Z gniazdanymi*  
Przedstawiciel Netia S.A.  
*Janusz Przybyłka*  
PAWEŁ TARASIA

**TEL-GIS SERVICES S.C.**  
43-600 Jaworzno, ul. Czerwalska 235 lok. 002  
NIP: 632-197-33-56 Regon: 241185576  
Tel. 32 751 81 81, www.telgis.pl

**TEL-GIS**  
SERVICES S.C.



Mapa do celów projektowych  
SKAMA 1:500  
obiekt linowy

województwo: śląskie  
jednostka podziału terytor. i miejscowości: Międzywiesze 1  
Rozkład mapy: 10 240000\_1\_023-PAZ\_01.07.16  
ulica: Prusa, Kolejowa  
adres: 43-600 Jaworzno, ul. Prusa 4  
numer telefonu: 71 732 12 12  
zasięg wyznaczony: 49.10.2017  
Sustawności granicznych: nie badano  
data mapy: 2017.6  
Legenda 1


Przedstawiciel Nelia S.A.  
*Jaworski*  
PAMEL TARAS

Elsim | 251817

TEL-GIS SERVICES Sp. z o.o.  
43-600 Jaworzno, ul. Granwaliszka 235 lok. 302  
NIP: 632-197-33-56 Regon: 241185573  
Tel. 32 751 81 81, www.telgis.pl

2781

- przebudowywane ogrodzenie
- miejsca badań geotechnicznych

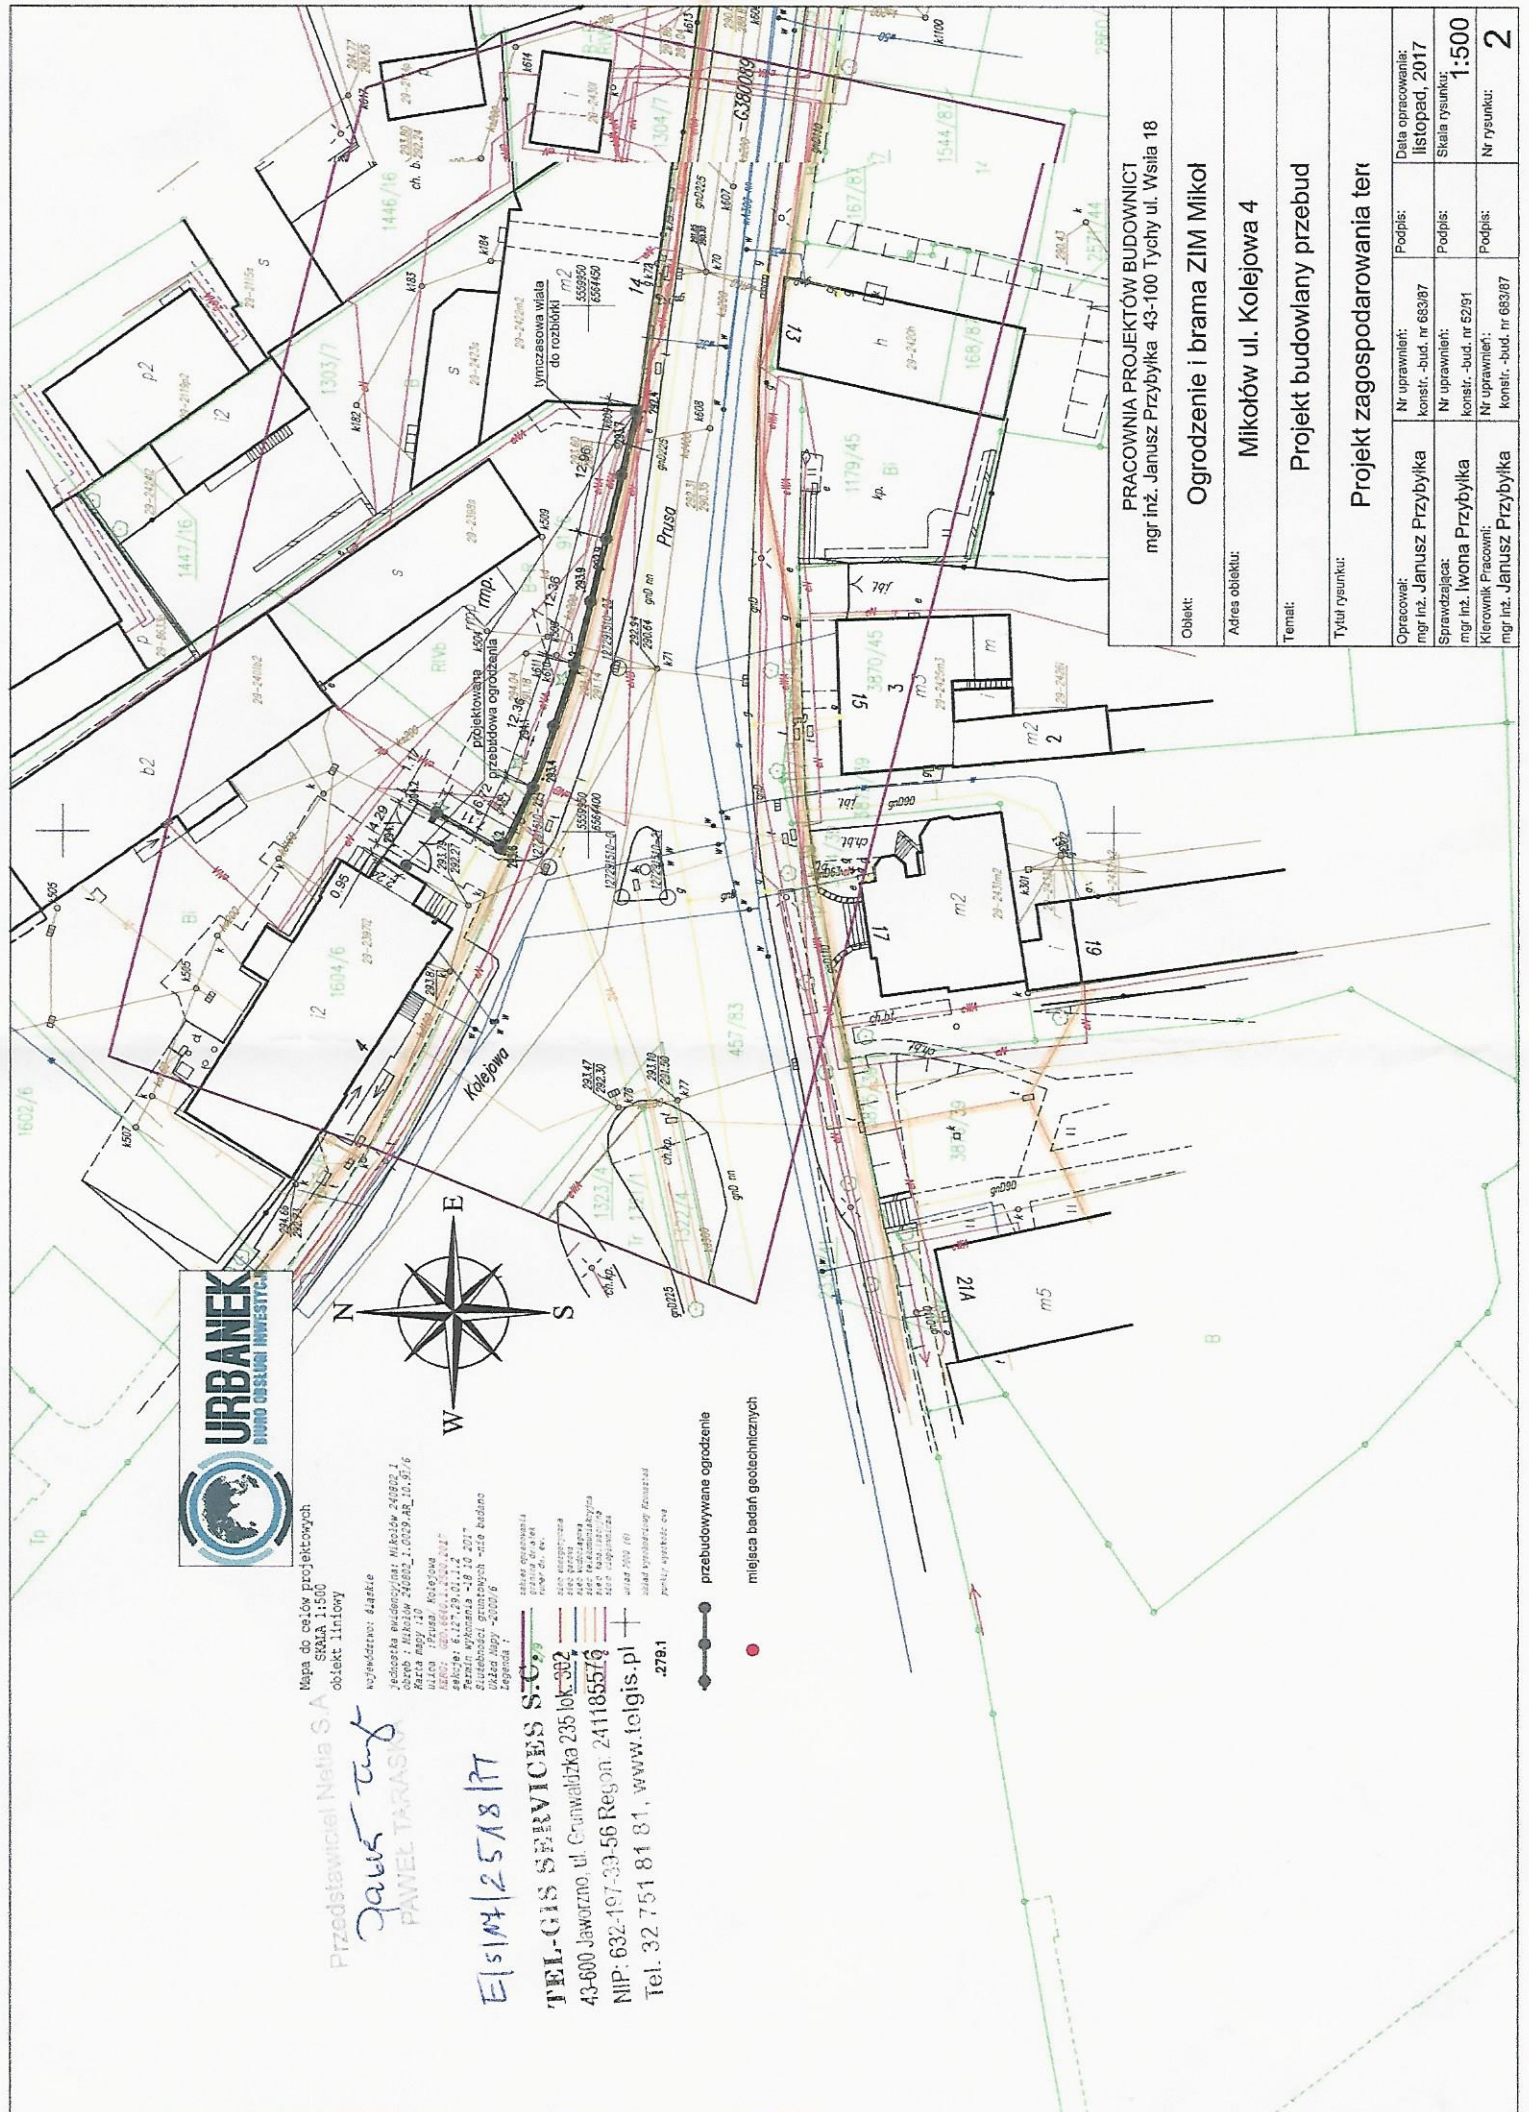

PRACOWNIA PROJEKTÓW BUDOWNICTWA  
mgr inż. Janusz Przybyłka 43-100 Tychy ul. Wsłia 18

Objekt: Ogrózenie i brama ZIM Mikol  
Adres obiektu: Mikolów ul. Kolejowa 4  
Temat: Projekt budowlany przebud  
Tytuł rysunku: Projekt zagospodarowania ter

Opracował: mgr inż. Janusz Przybyłka	Nr uprawnień: konstr.-bud. nr 683/87	Podpis:	Data opracowania: listopad, 2017
Sprawdzająca: mgr inż. Iwona Przybyłka	Nr uprawnień: konstr.-bud. nr 62/91	Podpis:	Skala rysunku: 1:500
Kierownik Pracowni: mgr inż. Janusz Przybyłka	Nr uprawnień: konstr.-bud. nr 683/87	Podpis:	Nr rysunku: 2