

Polska Spółka Gazownictwa sp. z o.o.
Oddział Zakład Gazowniczy w Zabrze
ul. Szczęść Boże 11, 41-800 Zabrze
tel. 32 398 50 00, faks 32 271 78 01

Gazownia w Tychach

ul. Barbary 25, 43-100 Tychy
tel. 32 227 31 24, tel/faks 32 227 41 14
rg.tychy@zabrze.psgaz.pl

Pracownia Projektów Budownictwa

mgr inż. Janusz Przybyłka
ul. Wschodnia 18
43-100 Tychy

Wasz znak:

Tychy, 2017-12-08

Nasz znak: W129/3277/160041498/17

dot.: uzgodnienia projektu zagospodarowania terenu dla inwestycji pn.: „Przebudowa ogrodzenia i bramy wjazdowej na posesję przy ul. Kolejowej 4 w Mikołowie”.

W odpowiedzi na Pana(i) pismo przesyłamy mapę z naniesioną siecią gazową niskiego ciśnienia. W zaznaczonym zakresie nie posiadamy sieci gazowej podwyższonego średniego ciśnienia i wysokiego ciśnienia obsługiwanej przez PSG sp. z o. o. Oddział Zakład Gazowniczy w Zabrze Dział Stacji i Sieci Gazowych.

Dla sieci gazowej zaznaczonej na mapie obowiązuje strefa kontrolowana zgodnie z załącznikiem nr 2 tabela nr 3 Rozporządzenia Ministra Gospodarki z dnia 26 kwietnia 2013r w sprawie warunków technicznych, jakim powinny odpowiadać sieci gazowe /Dz. U. 2013 poz. 640/.

Jednocześnie zawiadamiamy, że uzgodniono pozytywnie projektowane ogrodzenie przedstawione na załączonej mapie pod następującymi warunkami:

1. Fundamenty projektowanego ogrodzenia wykonać w miejscu fundamentów istniejącego ogrodzenia z zachowaniem strefy kontrolowanej j/w,
2. Przyłącze gazu PE Dz 63 zabezpieczyć rurą ochronną PE w miejscu skrzyżowania z projektowanym fundamentem ogrodzenia,
3. Roboty ziemne w rejonie sieci gazowej wykonywać ręcznie pod nadzorem Gazowni w Tychach.

Każdą zmianę w stosunku do przedstawionego planu oraz warunków należy indywidualnie uzgadniać z Gazownią w Tychach.

W przypadku prowadzenia robót w pobliżu naszych urządzeń inwestor winien skontaktować się z Gazownią w Tychach, ul. Barbary 25 celem ustalenia nadzoru nad w/w robotami. Nadzór wykonujemy odpłatnie, na który inwestor powinien przesłać zlecenie z podanymi warunkami płatności, podając datę i znak uzgodnienia.

Uzgodnienie ważne jest na okres 2 lat licząc od daty wystawienia niniejszego pisma.

UWAGA:

Niniejsze uzgodnienie rozpatrzono w zakresie sieci rozdzielczej. W zakresie uzgodnienia sieci przesyłowej sprawę należy dodatkowo uzgodnić u Operatora Gazociągów Przesyłowych Gaz-System S.A. Oddział w Świerklanach, ul. Wodzisławska 54, 44-266 Świerklany.


Załącznik: 1 egz. mapy

Kopia: K-10

symbol usługi: 5.3.1.1

fakturę za uzgodnienie prześlemy w terminie późniejszym
sporządził: Arkadiusz Jasiak

PRACOWNIK
Gazownia w Tychach
Adam Gręga

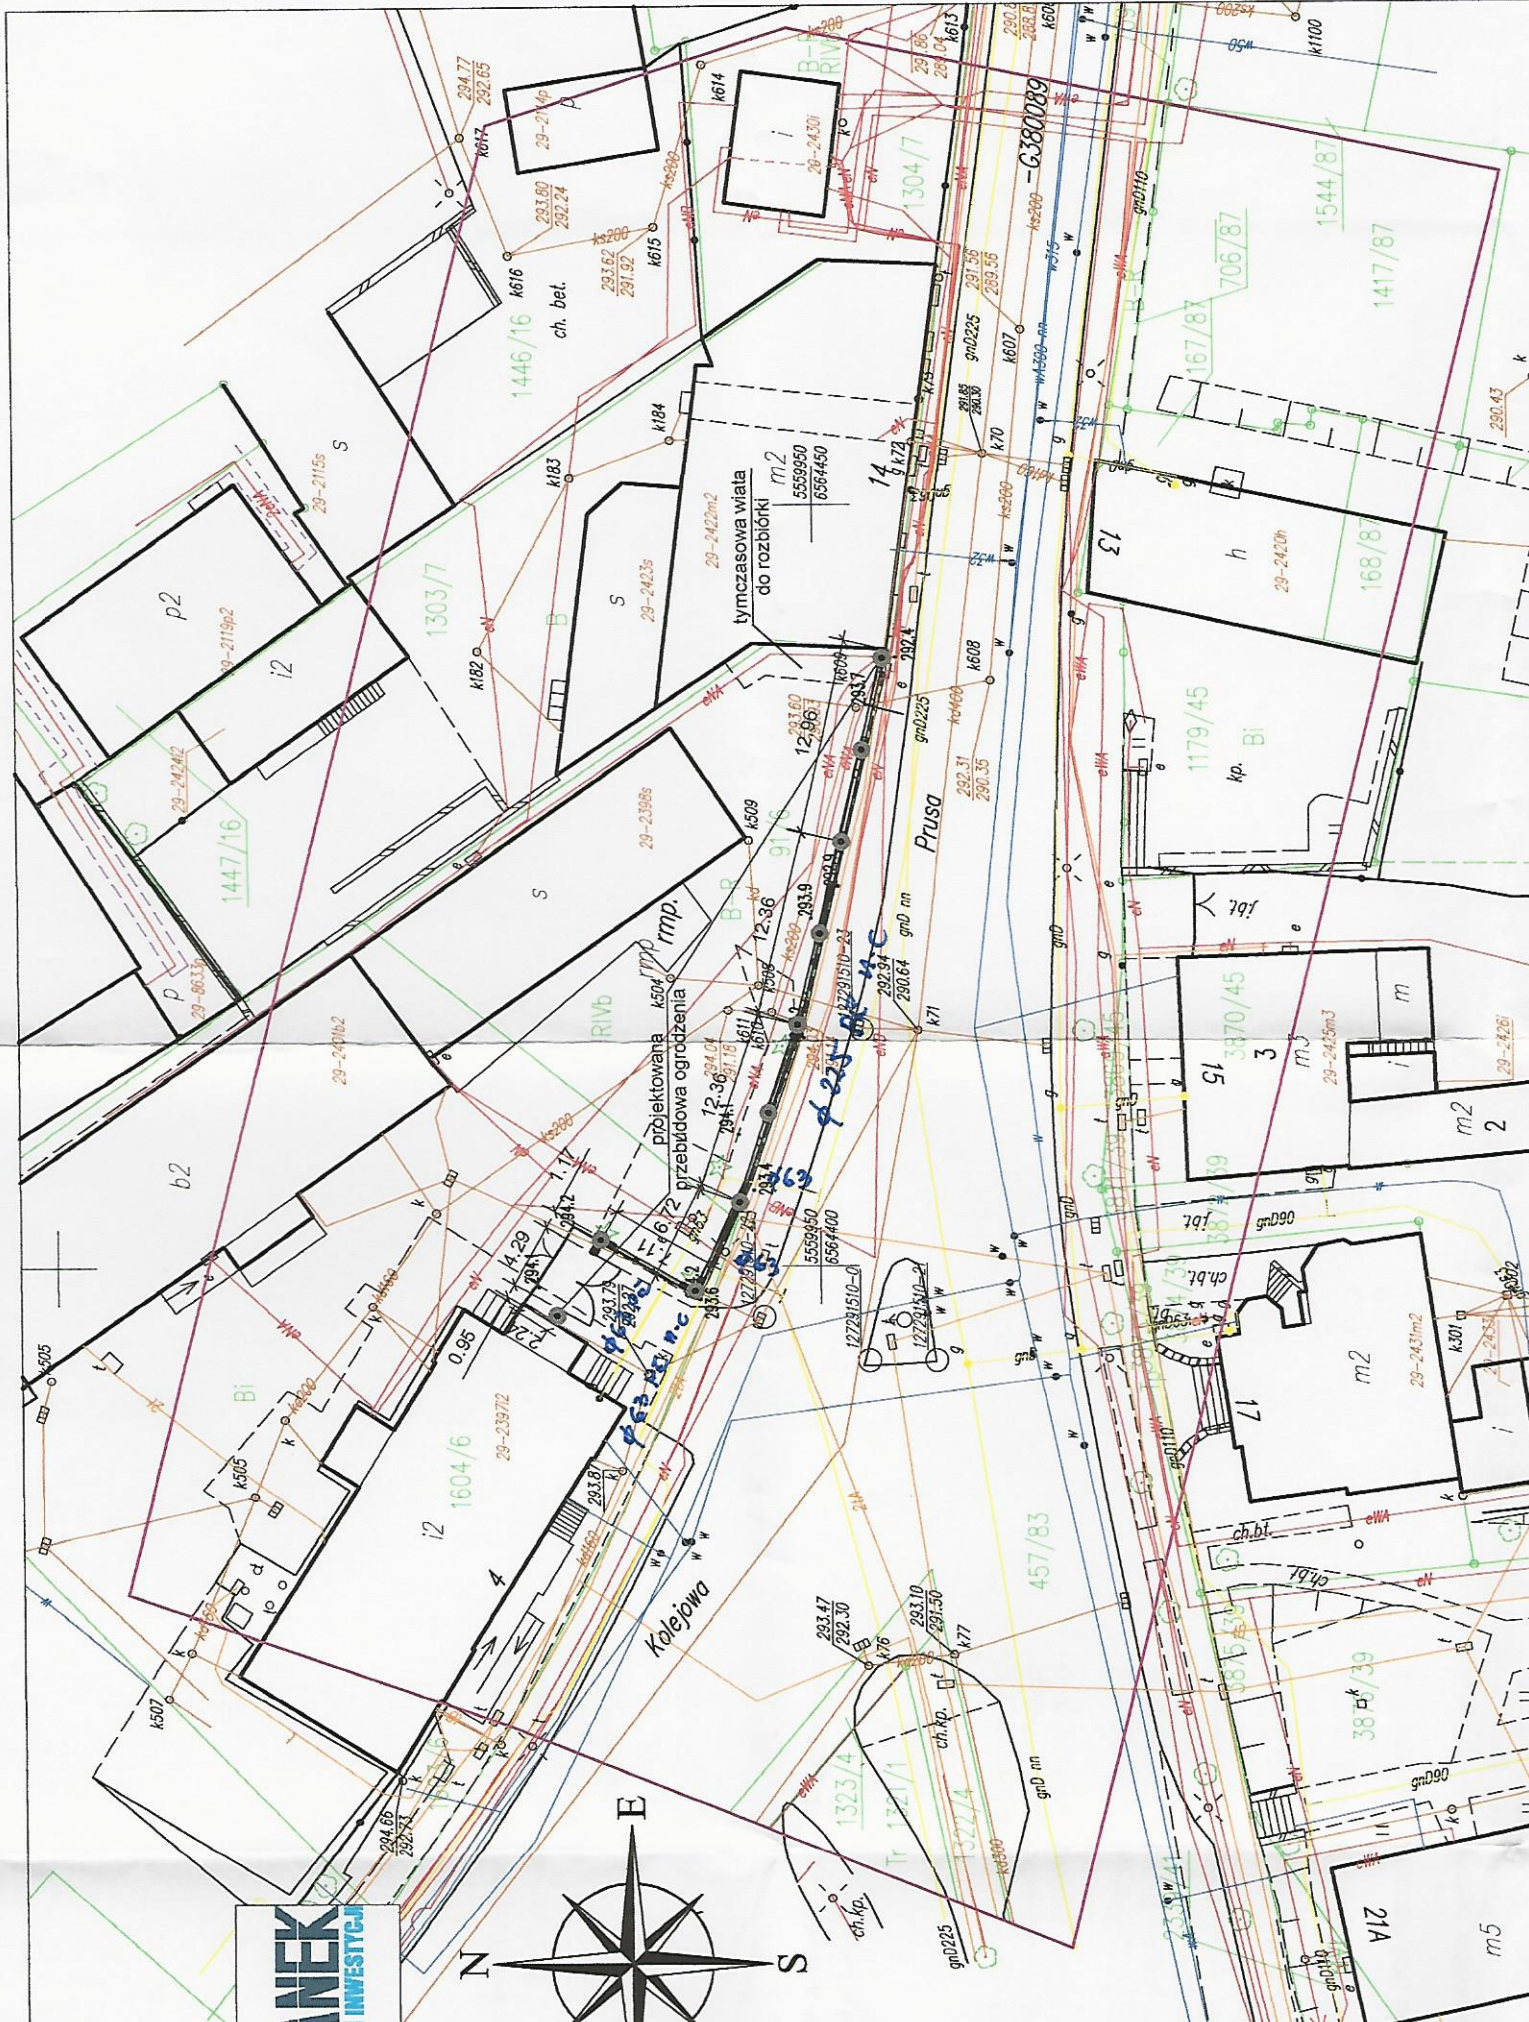

ANEK
RI INWESTYCJI

