

Mikołów, dnia ...05.12.2017y.....

Znak sprawy: DS.4240.728.2017

Znak pisma: 9371/2017

**PRACOWNIA PROJEKTÓW
BUDOWNICTWA**
mgr inż. Janusz Przybyłka
ul. Wschodnia 18
43-100 Tychy

Dotyczy: uzgodnienia lokalizacji projektowanej przebudowy ogrodzenia i bramy wjazdowej na posesję przy ul. Kolejowej 4 w Mikołowie.

W odpowiedzi na pismo w sprawie jw., **Zakład Inżynierii Miejskiej Sp. z o.o. w Mikołowie** informuje, że uzgadnia lokalizację projektowanej przebudowy ogrodzenia i bramy wjazdowej na posesję przy ul. Kolejowej 4 w Mikołowie pod następującymi warunkami:

- należy zachować istniejące zagłębienie urządzeń kanalizacyjnych,
- w przypadku zmiany rzędnych terenu dokonać uzgodnienia przedstawiając przekroje,
- istniejące studnie kanalizacyjne w zakresie budowy należy zabezpieczyć lub odbudować w przypadku uszkodzenia, a następnie wyregulować do poziomu projektowanej niwelety,
- prace w pobliżu urządzeń kanalizacyjnych prowadzić pod nadzorem Rejonu Eksploatacji Sieci Wod-Kan tut. zakładu, tel. 32 2262105 lub 32 2180569.

Powyższe uzgodnienie jest ważne na okres dwóch lat od daty jego wydania.

DYREKTOR
mgr inż. Michał Majnusz



Załącznik:

- 1 egz. planu sytuacyjnego

Kopia:

- aa

URBANEK
BIURO OBSZĘDNI INWESTYCJI

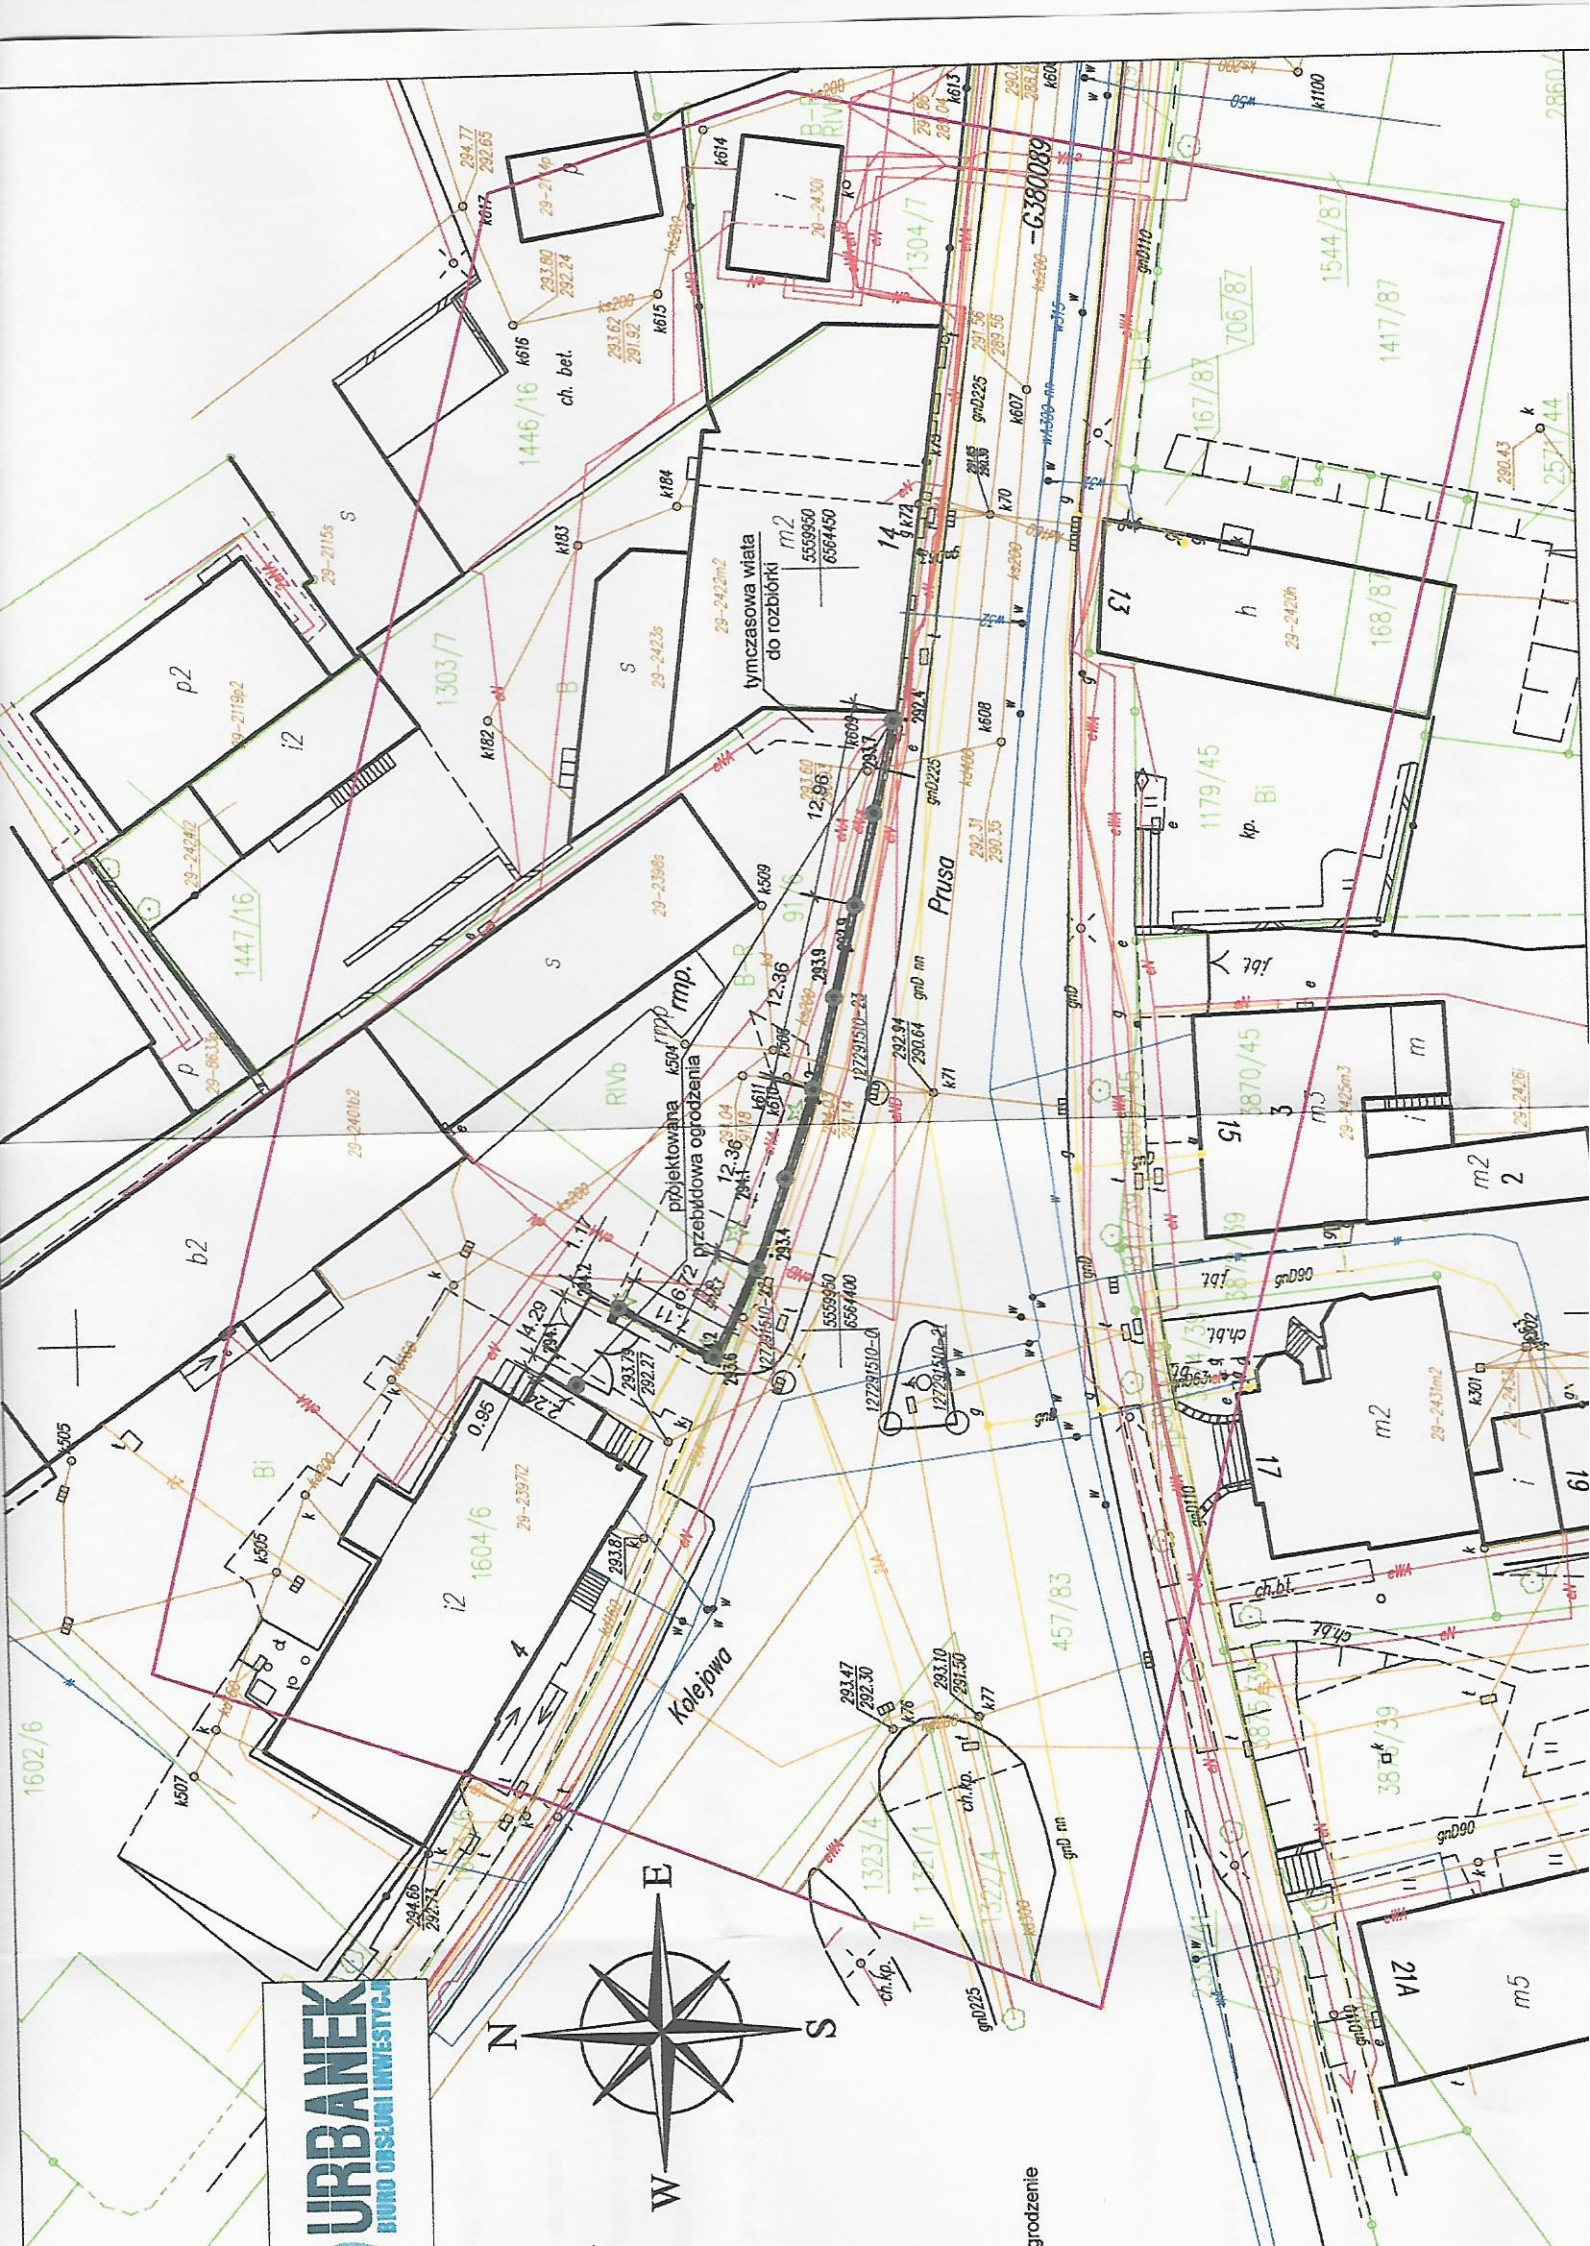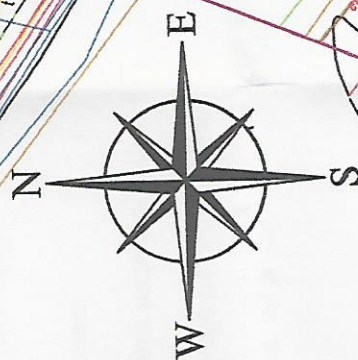

grodzienie