




Mapa poglądowa istniejącej sieci wodociągowej

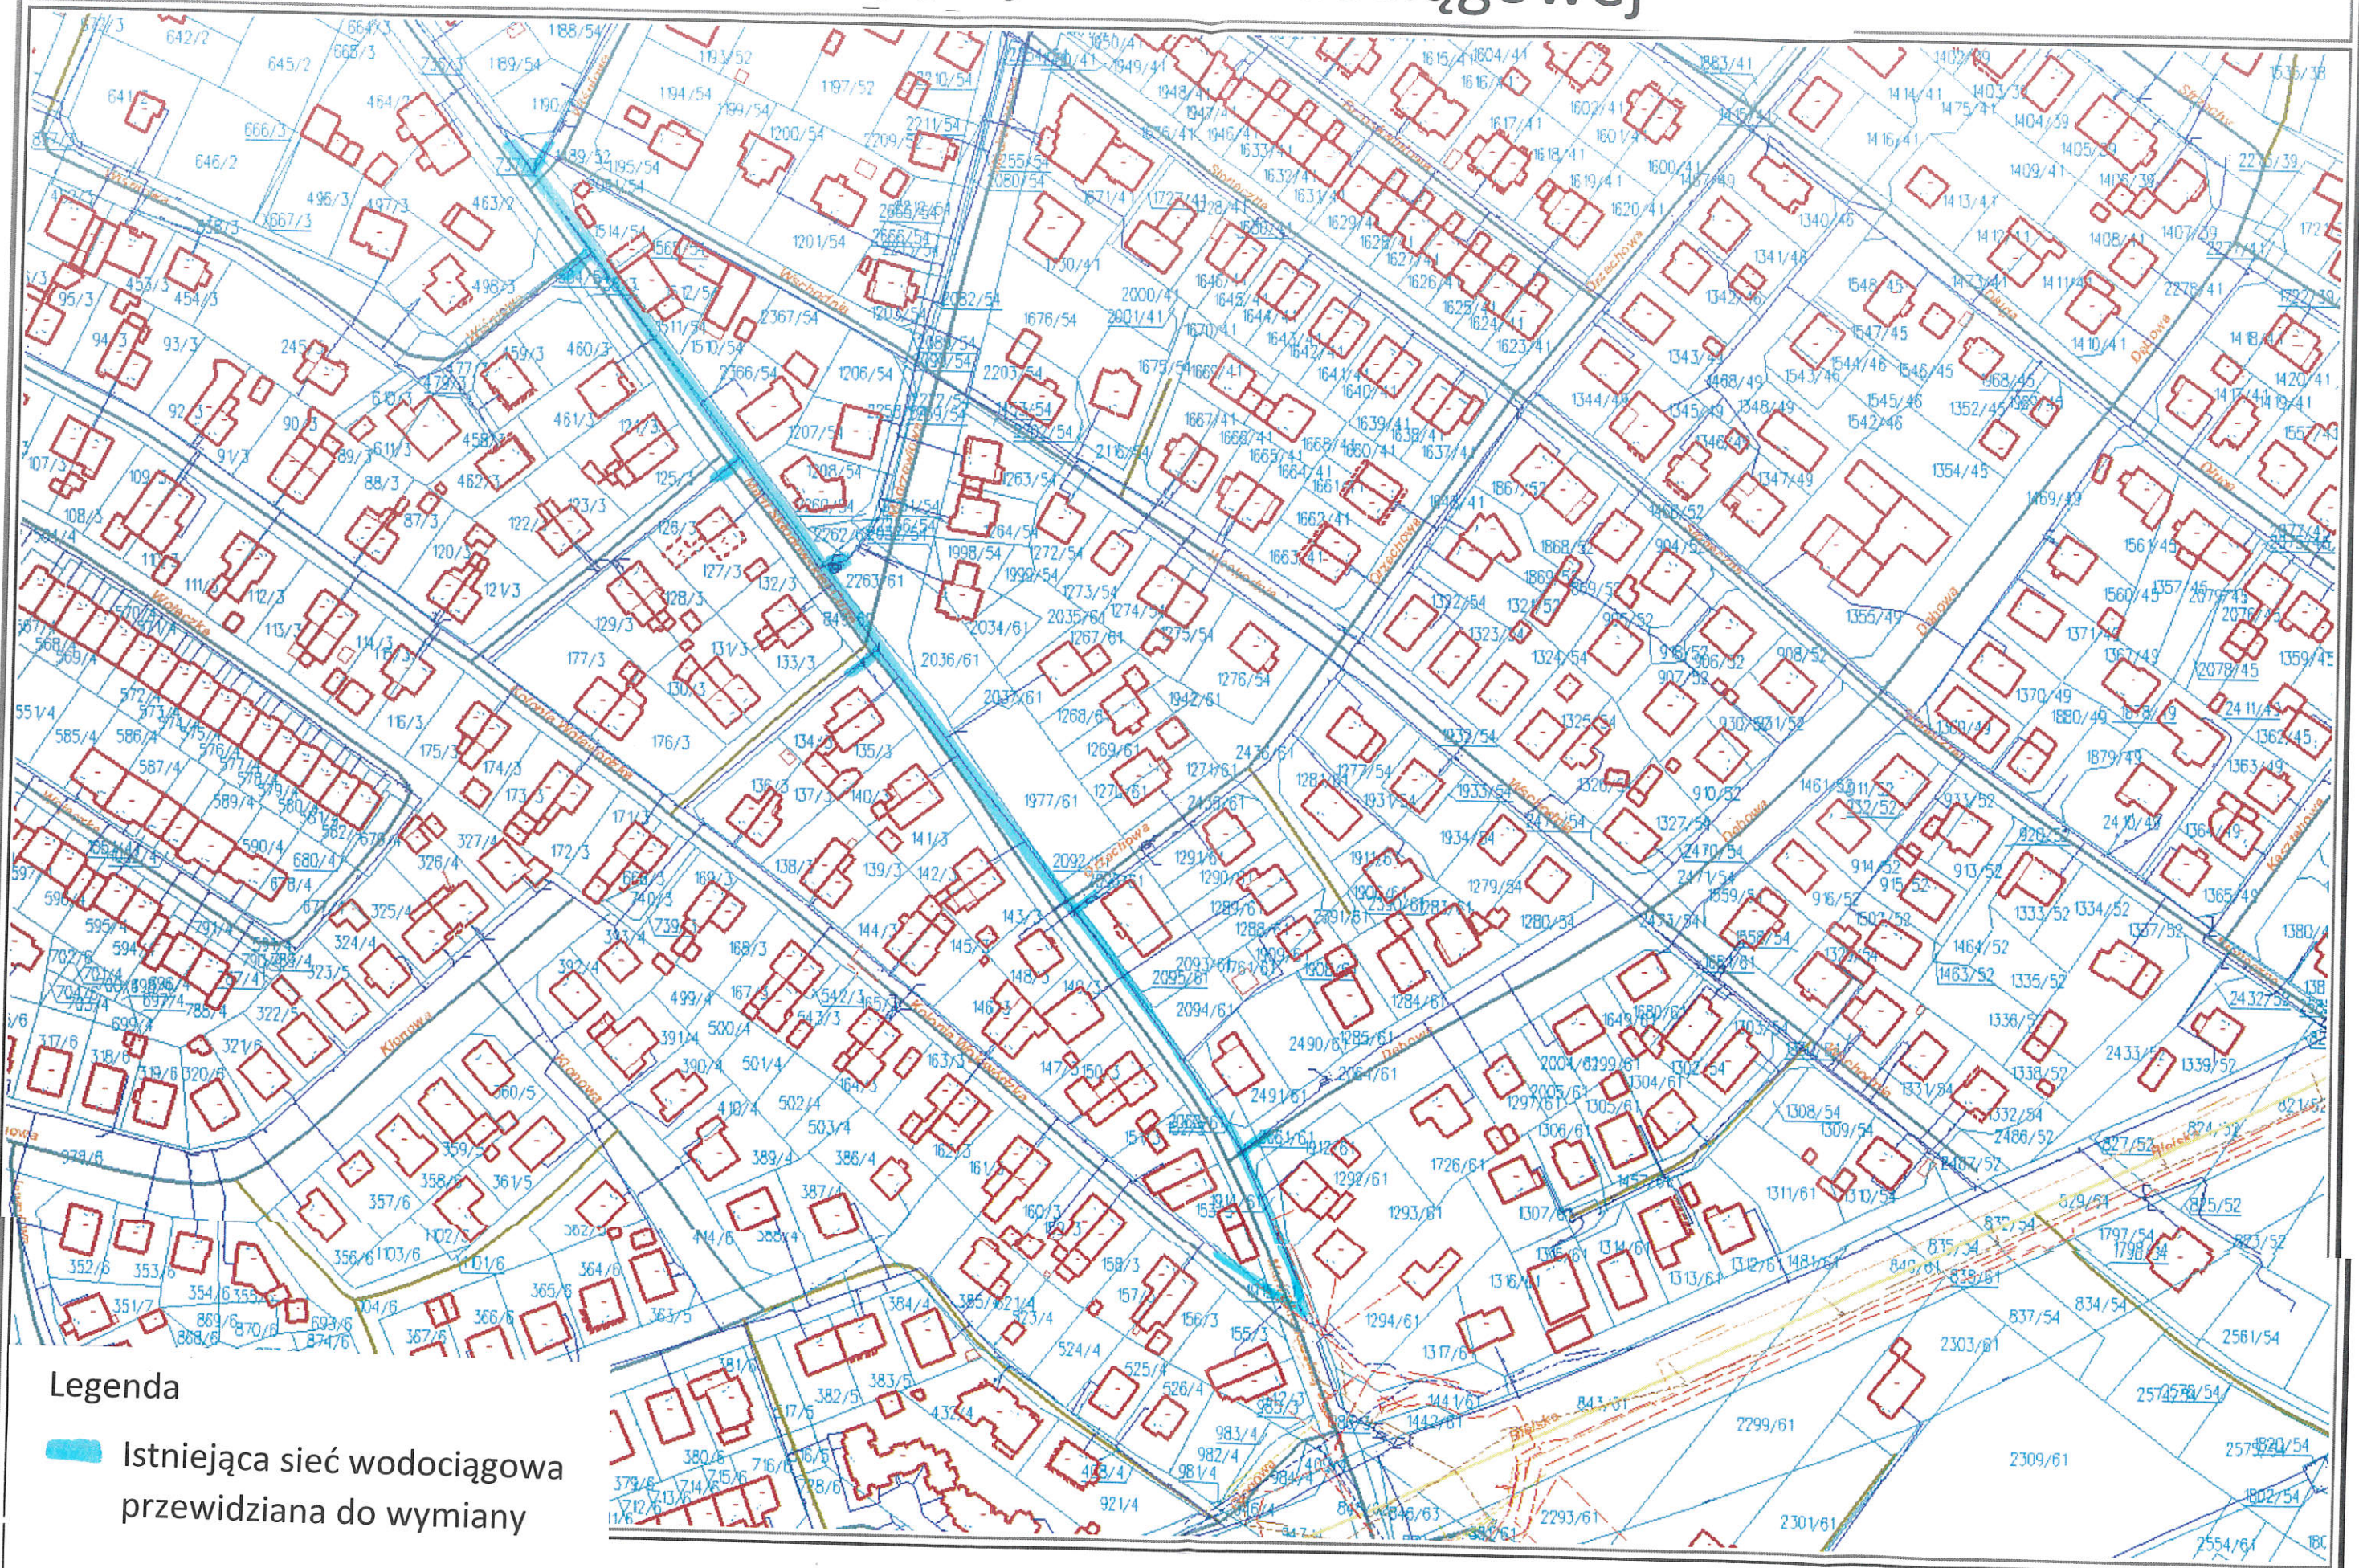

Legenda

-  Istniejąca sieć wodociągowa
-  przewidziana do wymiany