



# Zakres sieci wodociągowej do realizacji w ramach etapu III

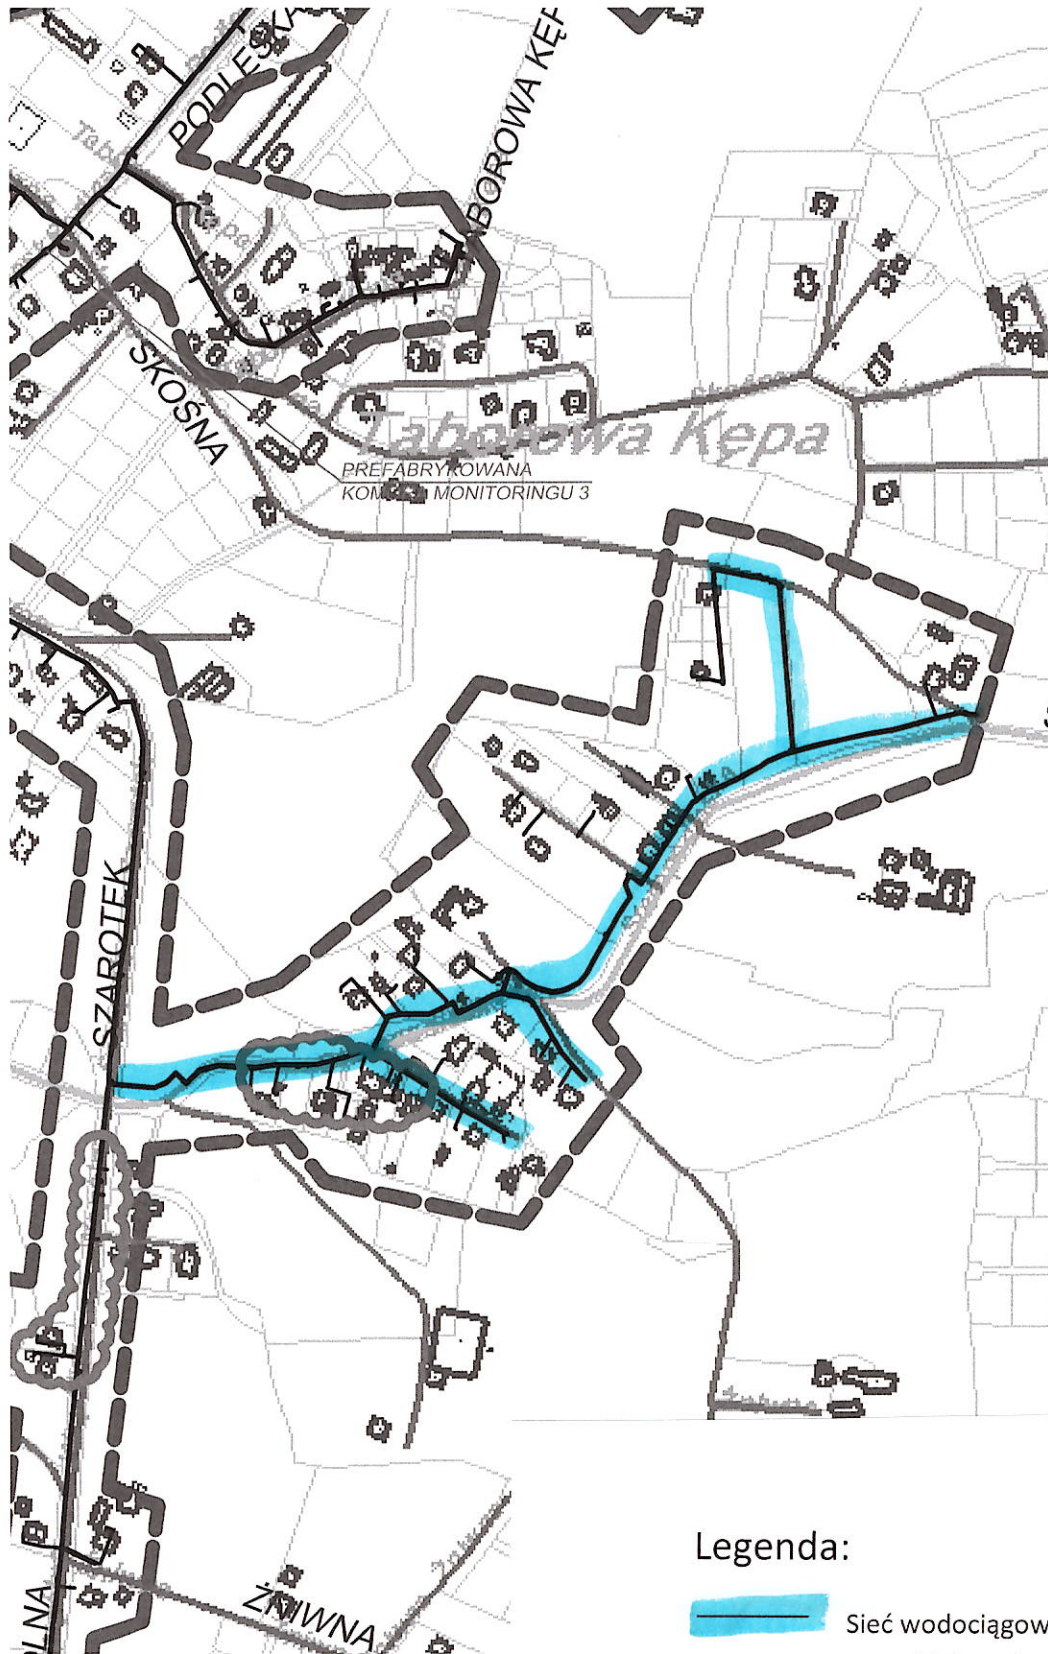

Legenda:

-  Sieć wodociągowa przewidziana do realizacji

Handwritten signatures in blue ink.