




A-A

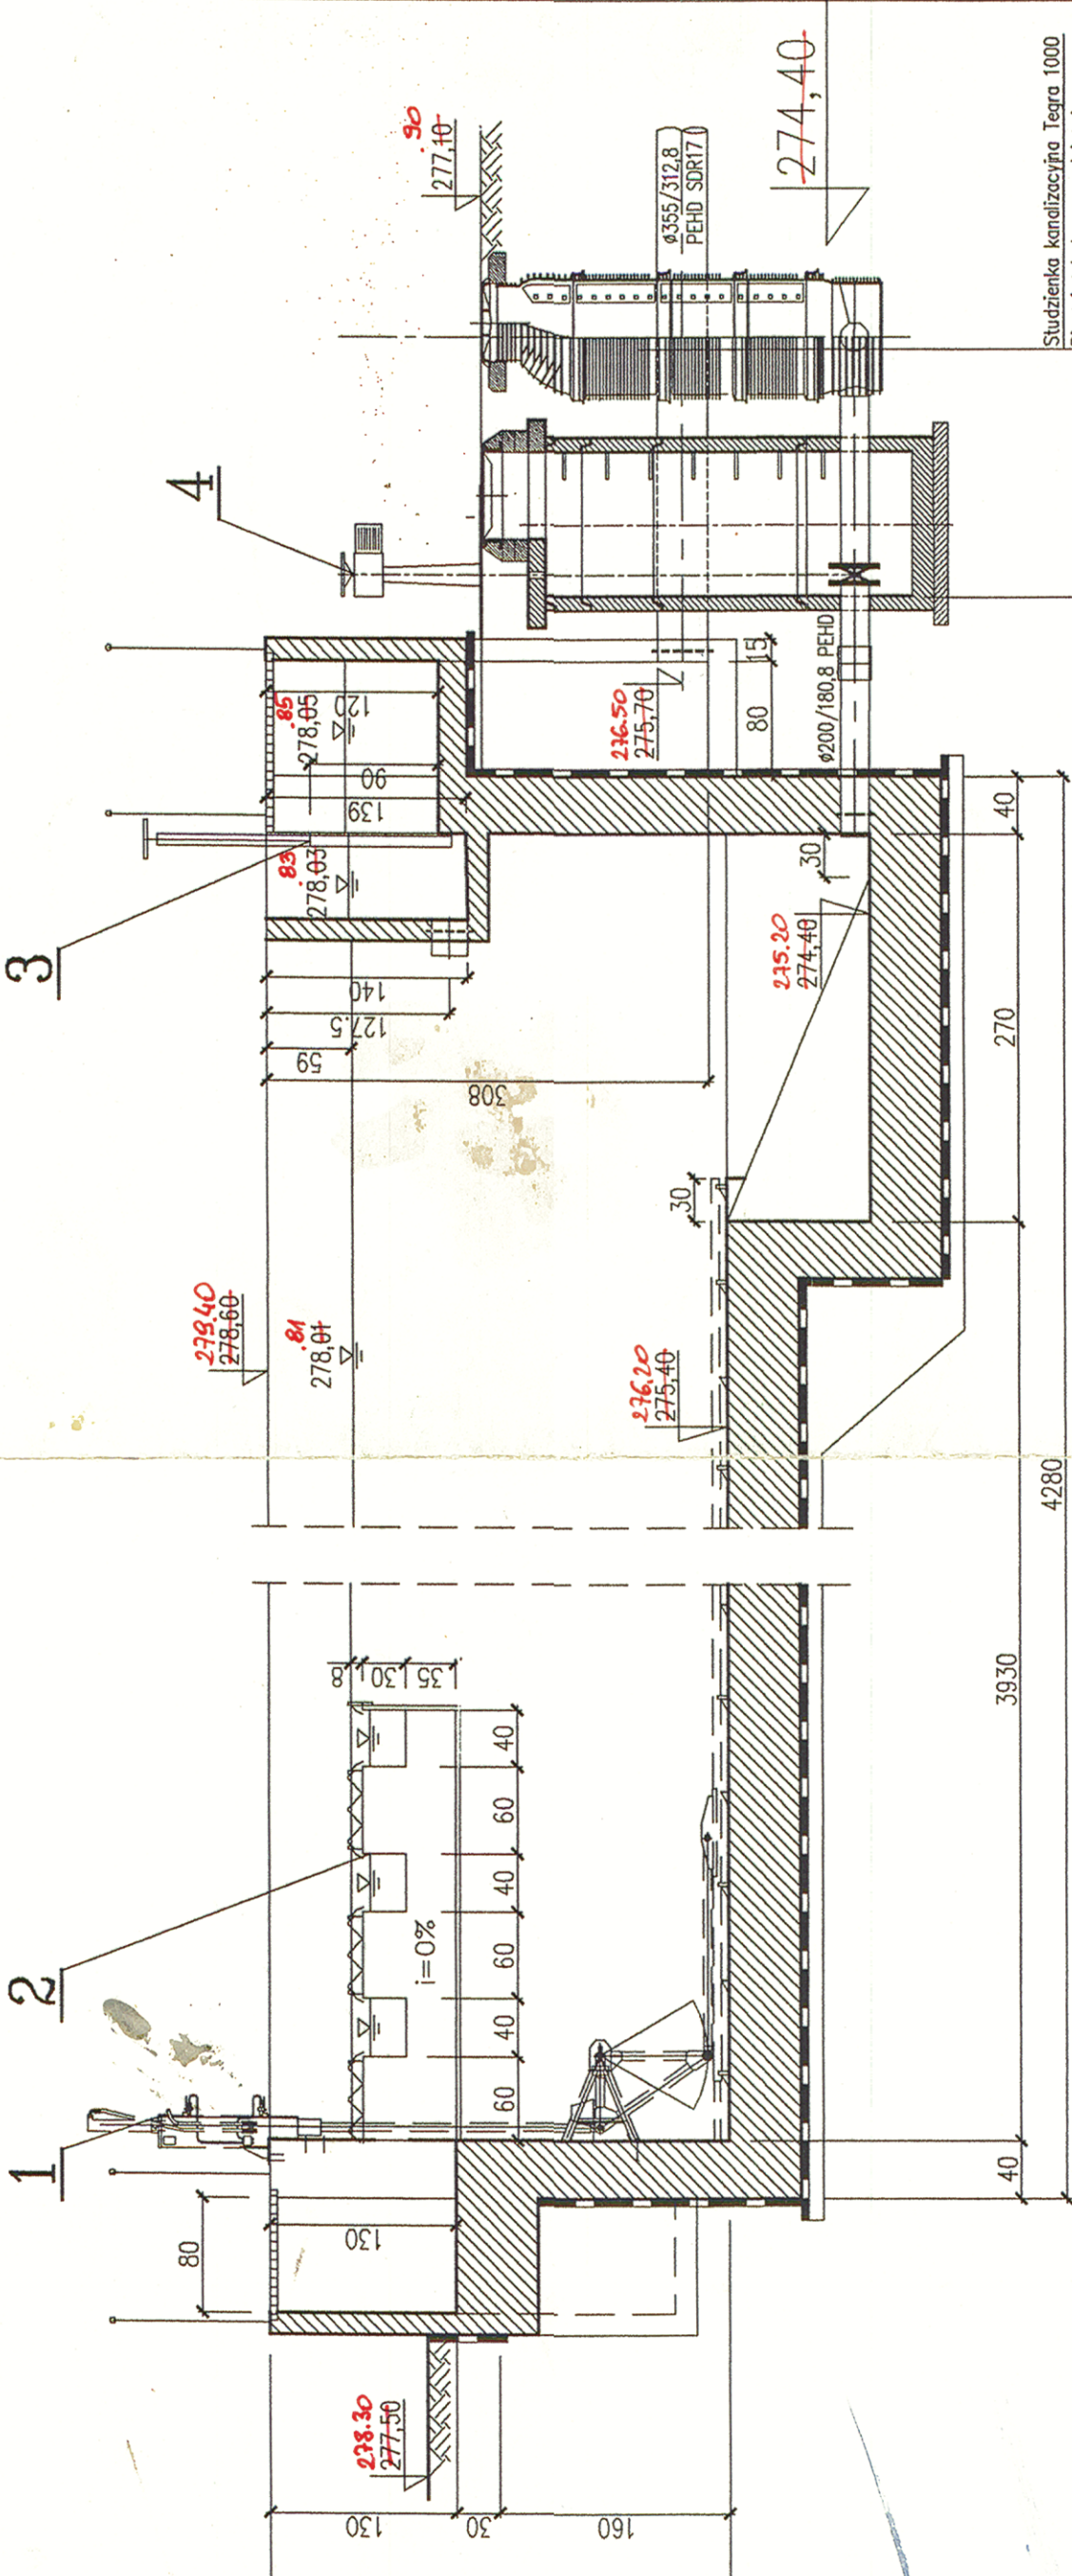

B-B

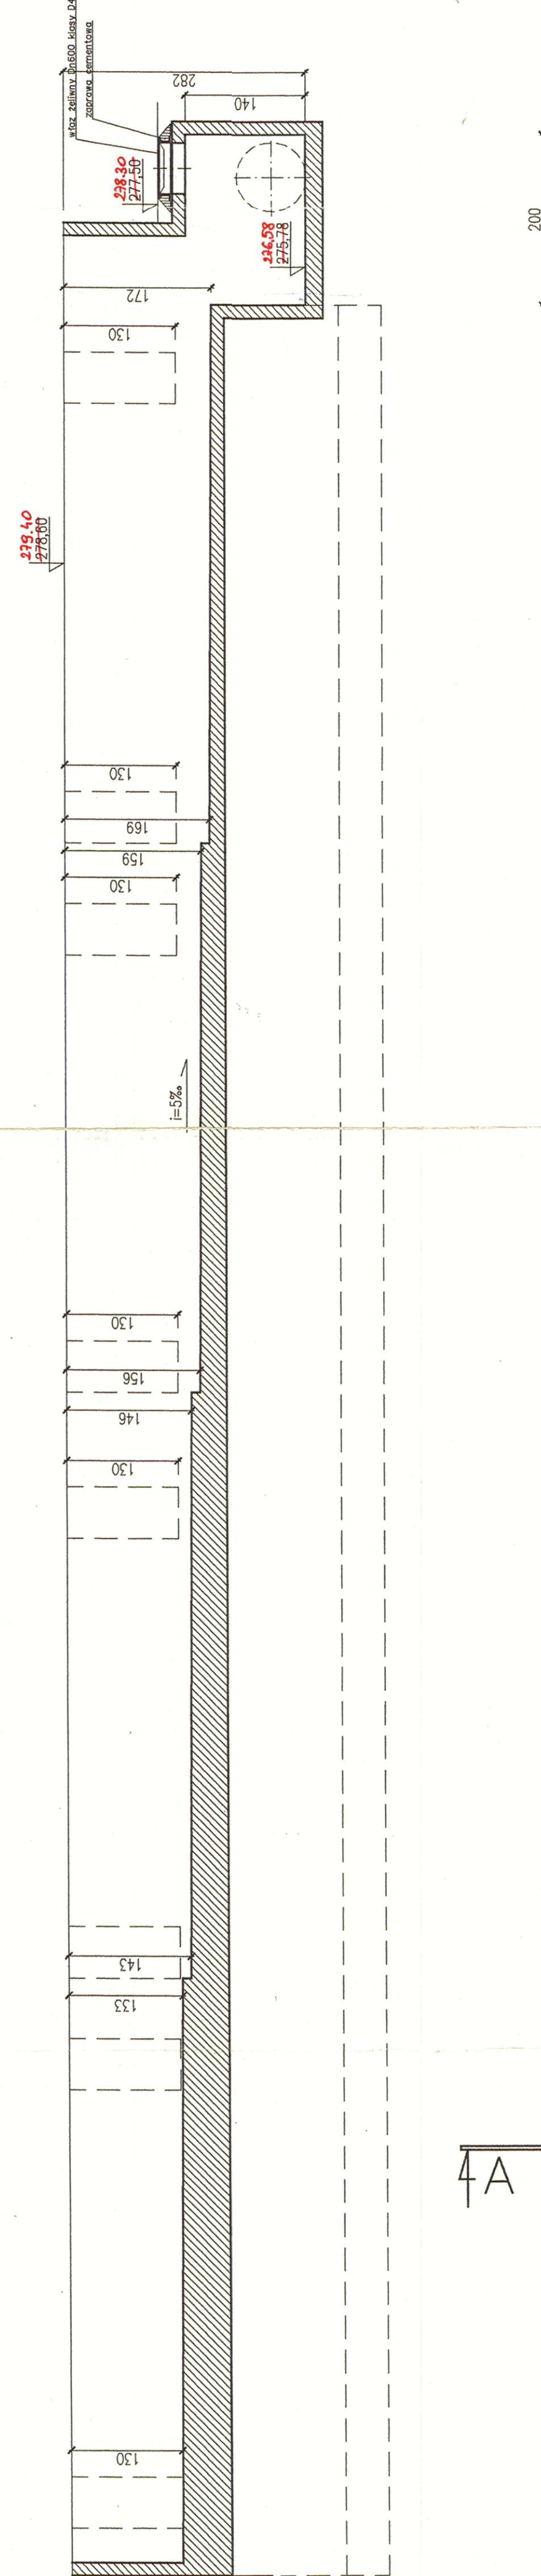

B1

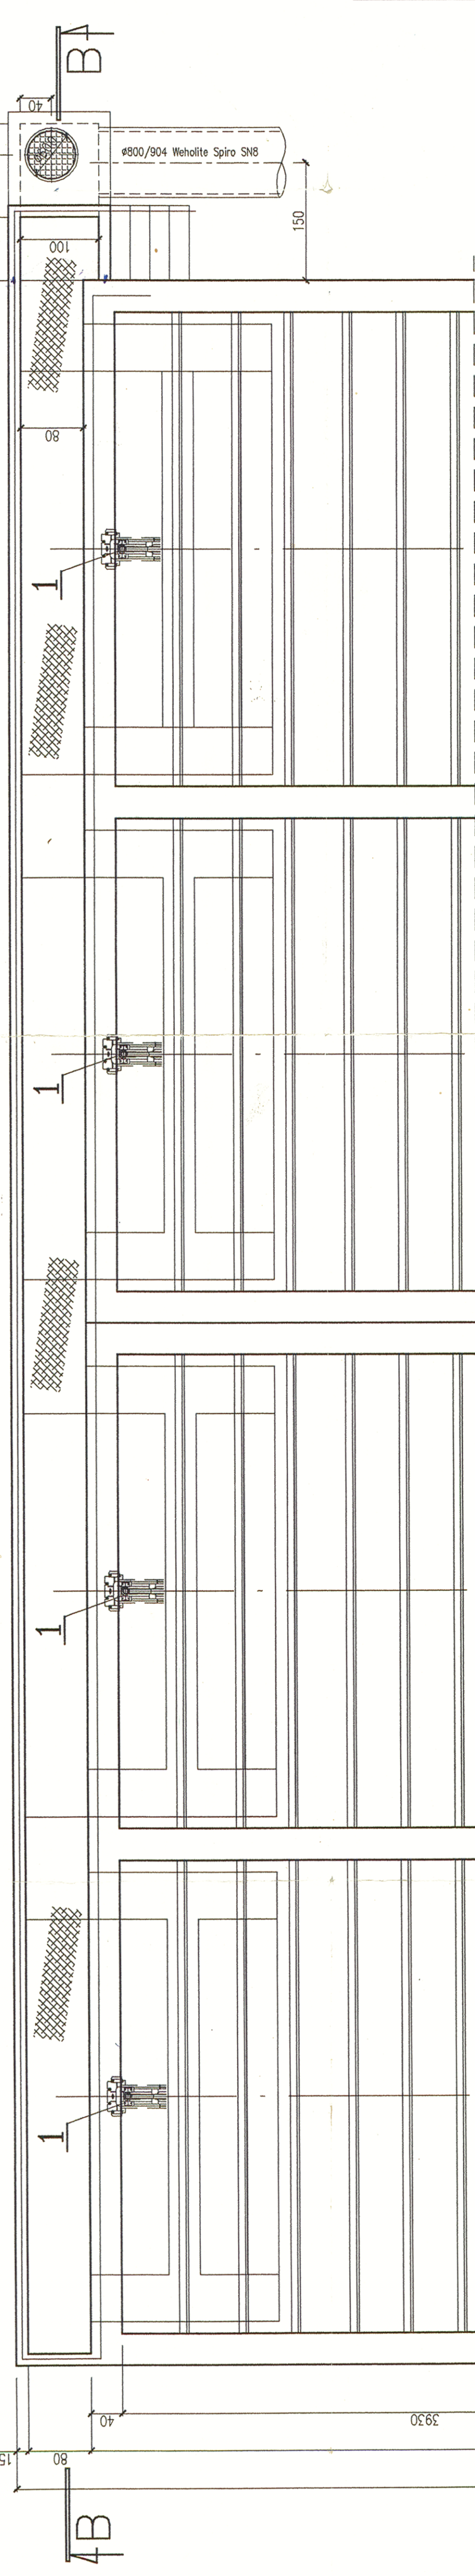

4A

4B

ZESTAWIENIE URZĄDZEŃ I ARMATURY

Opis	Wystr./Prod./ Hydrabudowa Siłsk./	Jedn. Ilość	Uwagi
1 Wyszczególnienie			
1 Zgarniacz denny osadu	Hydrabudowa Siłsk./	kpl. 4	✓
2 Koryto przelewowe płytaste	Hydrabudowa Siłsk./	kpl. 4	✓
3 Zastawka kanatowa nasłonna b=600mm, h=900mm z napędem elektrycznym	AFT	kpl. 4	✓
4 Zasawa nożowa międzykotłowa Dn200 z przedłużeniem trzpienia, kolumnką i napędem elektrycznym	AFT	kpl. 4	✓
5 Zasawa klinowa równoprzelotowa z miękkim uszczelnieniem Dn200 do zabudowy w ziemi, z przedłużeniem trzpienia i kolumnką z napędem ręcznym	AFT	kpl. 1	✓

AKTYN
Aleja Kortynego 2
60-804 KATOWICE
SP. Z O.O.
NIP: 664-2244-831 +48 32 353 75 56
REGON: 003449077 +48 32 353 75 57

AKTYN
Aleja Kortynego 2
60-804 KATOWICE
SP. Z O.O.
NIP: 664-2244-831 +48 32 353 75 56
REGON: 003449077 +48 32 353 75 57

AKTYN
Aleja Kortynego 2
60-804 KATOWICE
SP. Z O.O.
NIP: 664-2244-831 +48 32 353 75 56
REGON: 003449077 +48 32 353 75 57

Pracownia Techniczna
AKTYN
Sp. z o.o.
Inżynier: Budownictwo sanitacyjne i
Lecytuczalnia ścieków CENTRUM
dla Miłośników
Zawisze: Oczyszczalnia ścieków CENTRUM
Typ dokumentu: Zbiorniki retencyjne - ob. nr 19
Rodzaj opracowania: projekt wykonawczy
Strona: projekt, kory lamp
nr. op. 07001
Data: 07.2004
Nr zezwolenia: 924-FOS-0004
Skala: 1:50
Nr rysunku: 07/F02/02

Doaktualizacji porównawczy
dokładnie dia 13.11.2006r.
Stanowisko opis parowalnic
Magdalen (KT-1-11)
Zmianowy na dółkach
O.S. Mikołajewo
Jerzy Stawpłowski
proj. i wyk. 07.2004
mgr inż. Jerzy Stawpłowski
ul. Budzińskiego 2-103
41-004 Mikołajewo
tel. 076 904-46