LEGENDA:

1 Pompownia ścieków surowych
2 ścieków i odwadnianie osadów
3/1, 3/2 Reaktor biologiczny
4/1, 4/2 Osadnik wtórny z komorą rozdzielczą
4a Komora rozdzielcza
5 Budynek administracyjno-socjalny
6, 6a Stacja trafo i agregat prądotwórczy
7 Stacja dmuchaw z rozdzielnią
8
9 Pompownia wody technologicznej
10 Stacja PIX
11 Zbiornik osadu nadmiernego
12 Osadnik wód odciekowych
13 Zbiornik wapna
14 Składowisko osadu odwodnionego
zagęstko osadu chemicznego
15 Komora pomiarowa
16a,b Stacja poboru prób
17 Śmietnik
18 Wylot
19 Osadniki wód deszczowych

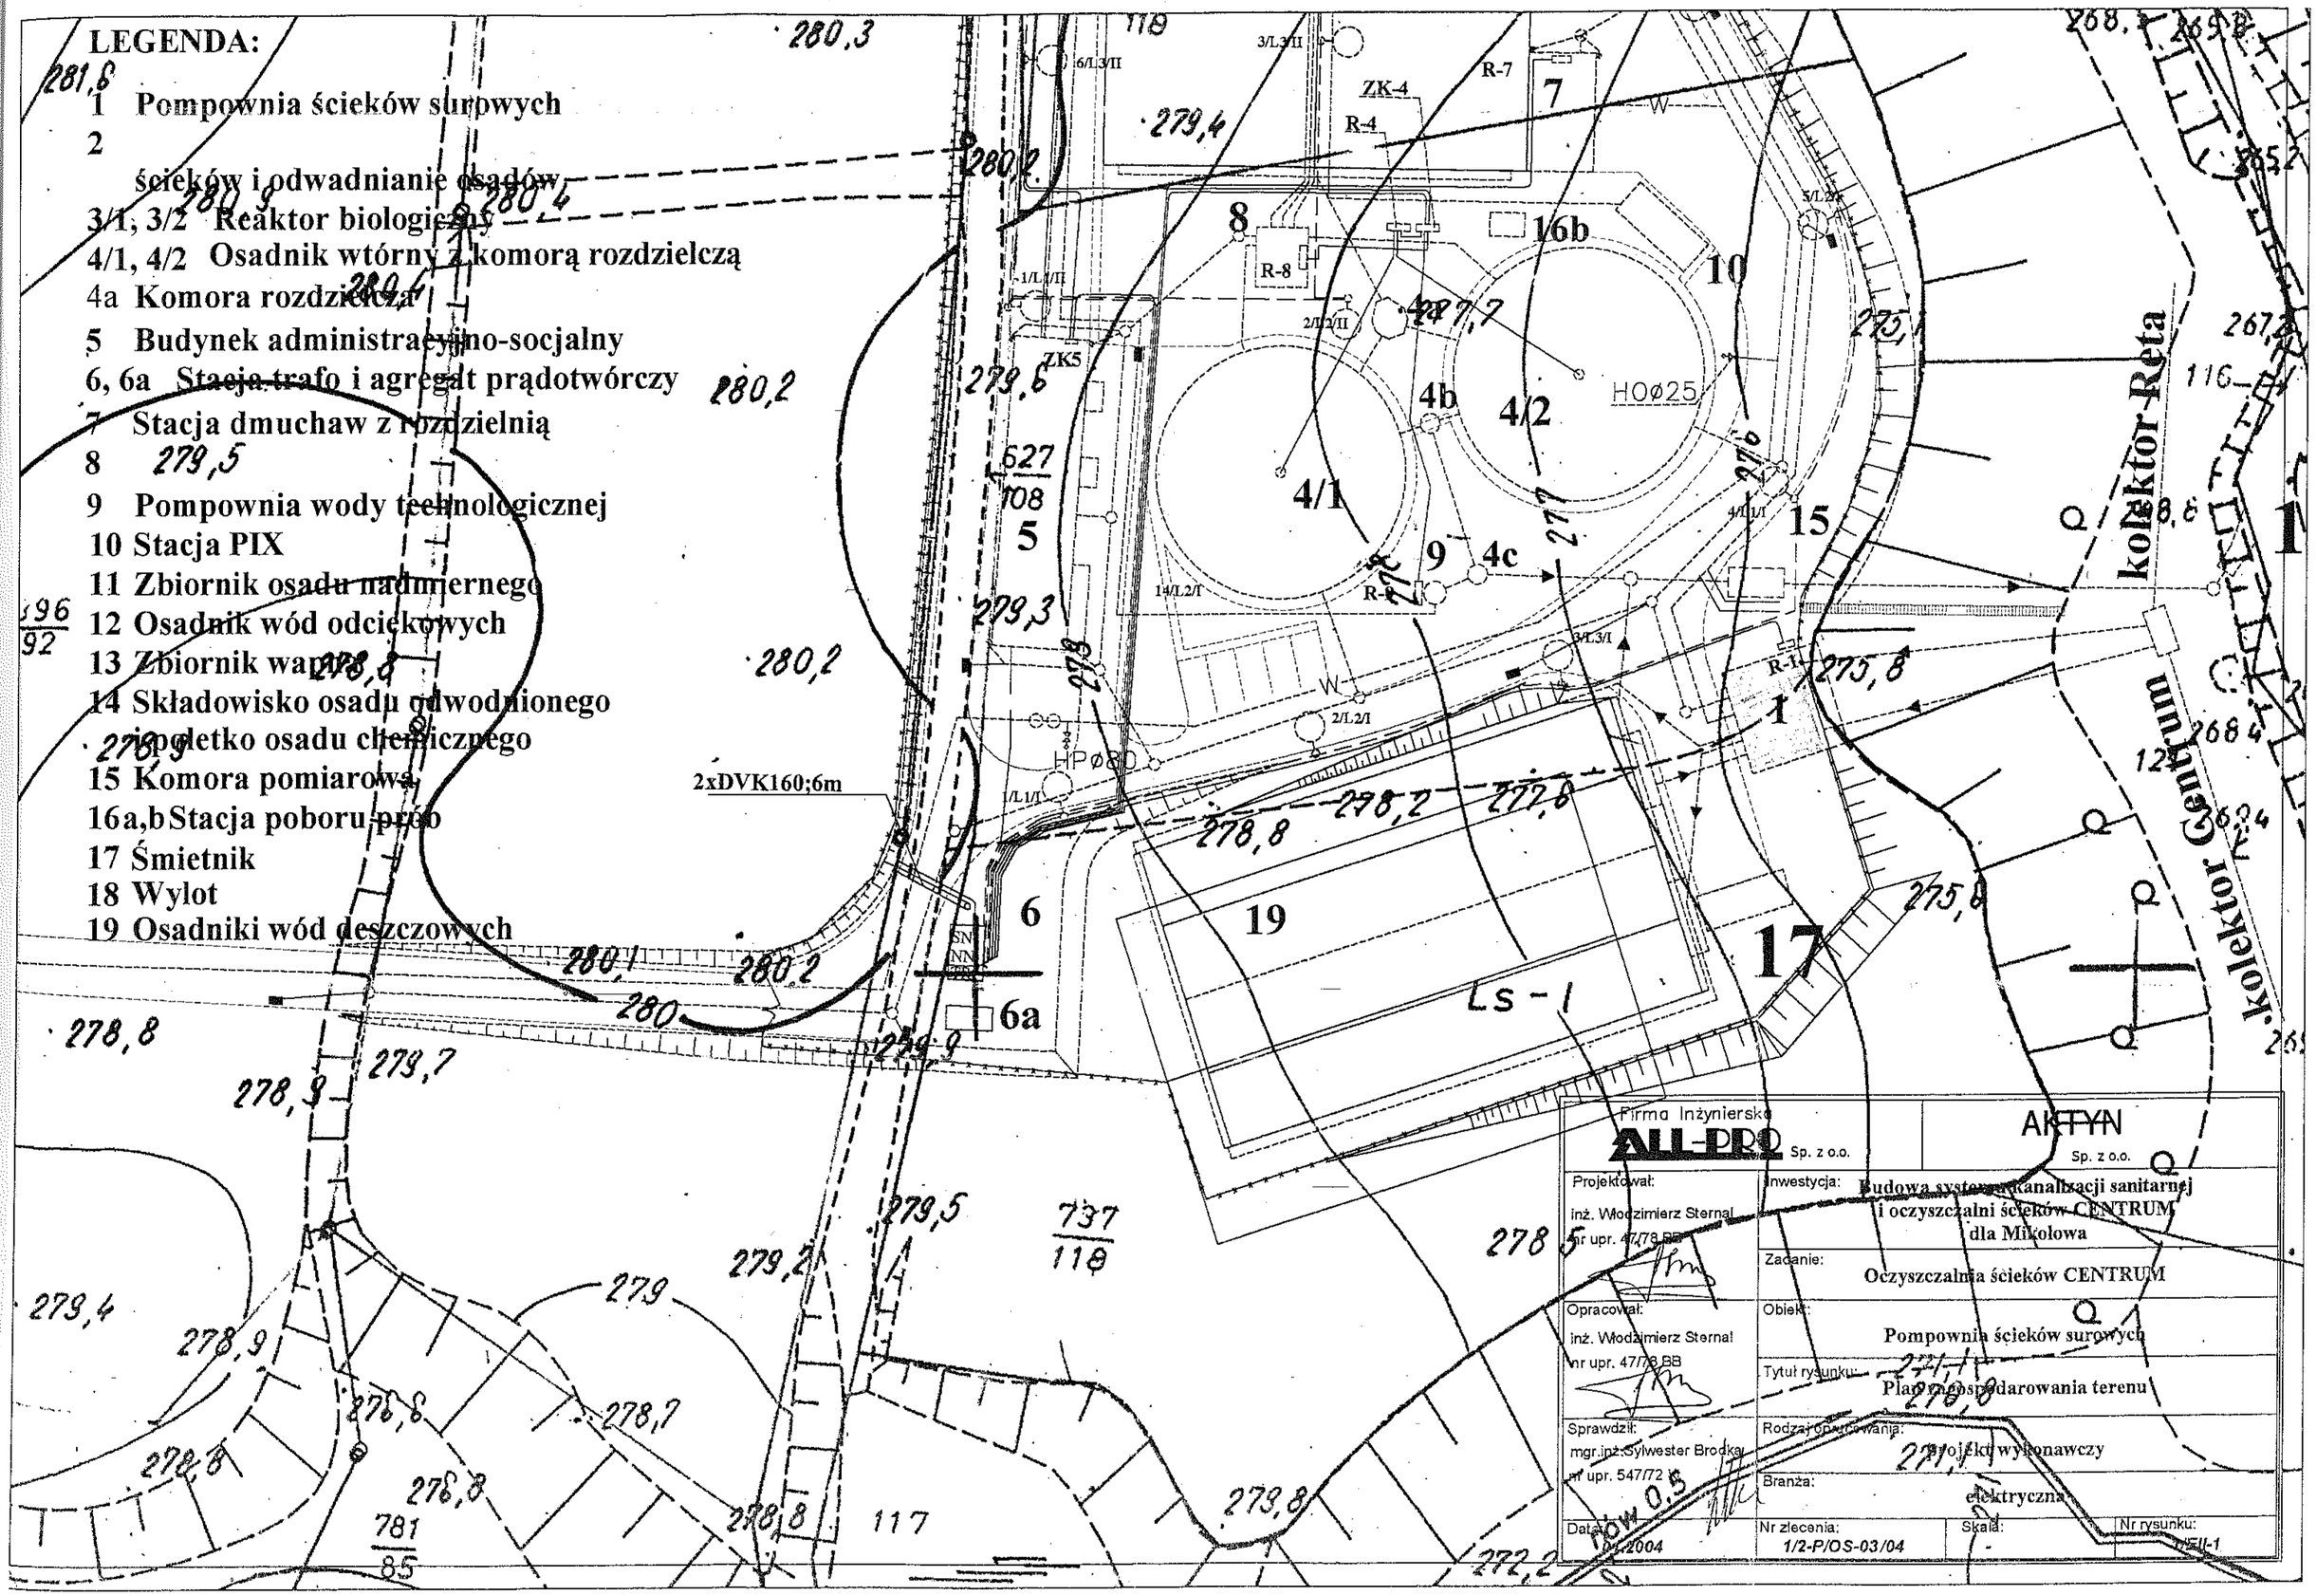

Firma Inżynierska ALL-PRO Sp. z o.o.	AKTYN Sp. z o.o.
Projektował: inż. Włodzimierz Sternal nr upr. 47/78 BB	Inwestycja: Budowa systemu kanalizacji sanitarnej i oczyszczalni ścieków CENTRUM dla Mikołowa
	Zadanie: Oczyszczalnia ścieków CENTRUM
Opracował: inż. Włodzimierz Sternal nr upr. 47/78 BB	Obiekt: Pompownia ścieków surowych
	Tytuł rysunku: Plan zagospodarowania terenu
Sprawdził: mgr inż. Sylwester Brodka nr upr. 547/72	Rodzaj opracowania: Projekt wykonawczy
	Branża: elektryczna
Data: 04.2004	Nr zlecenia: 1/2-P/OS-03/04
	Skala: -
	Nr rysunku: PZU-1