


ROZDZIELNIA 'RG'

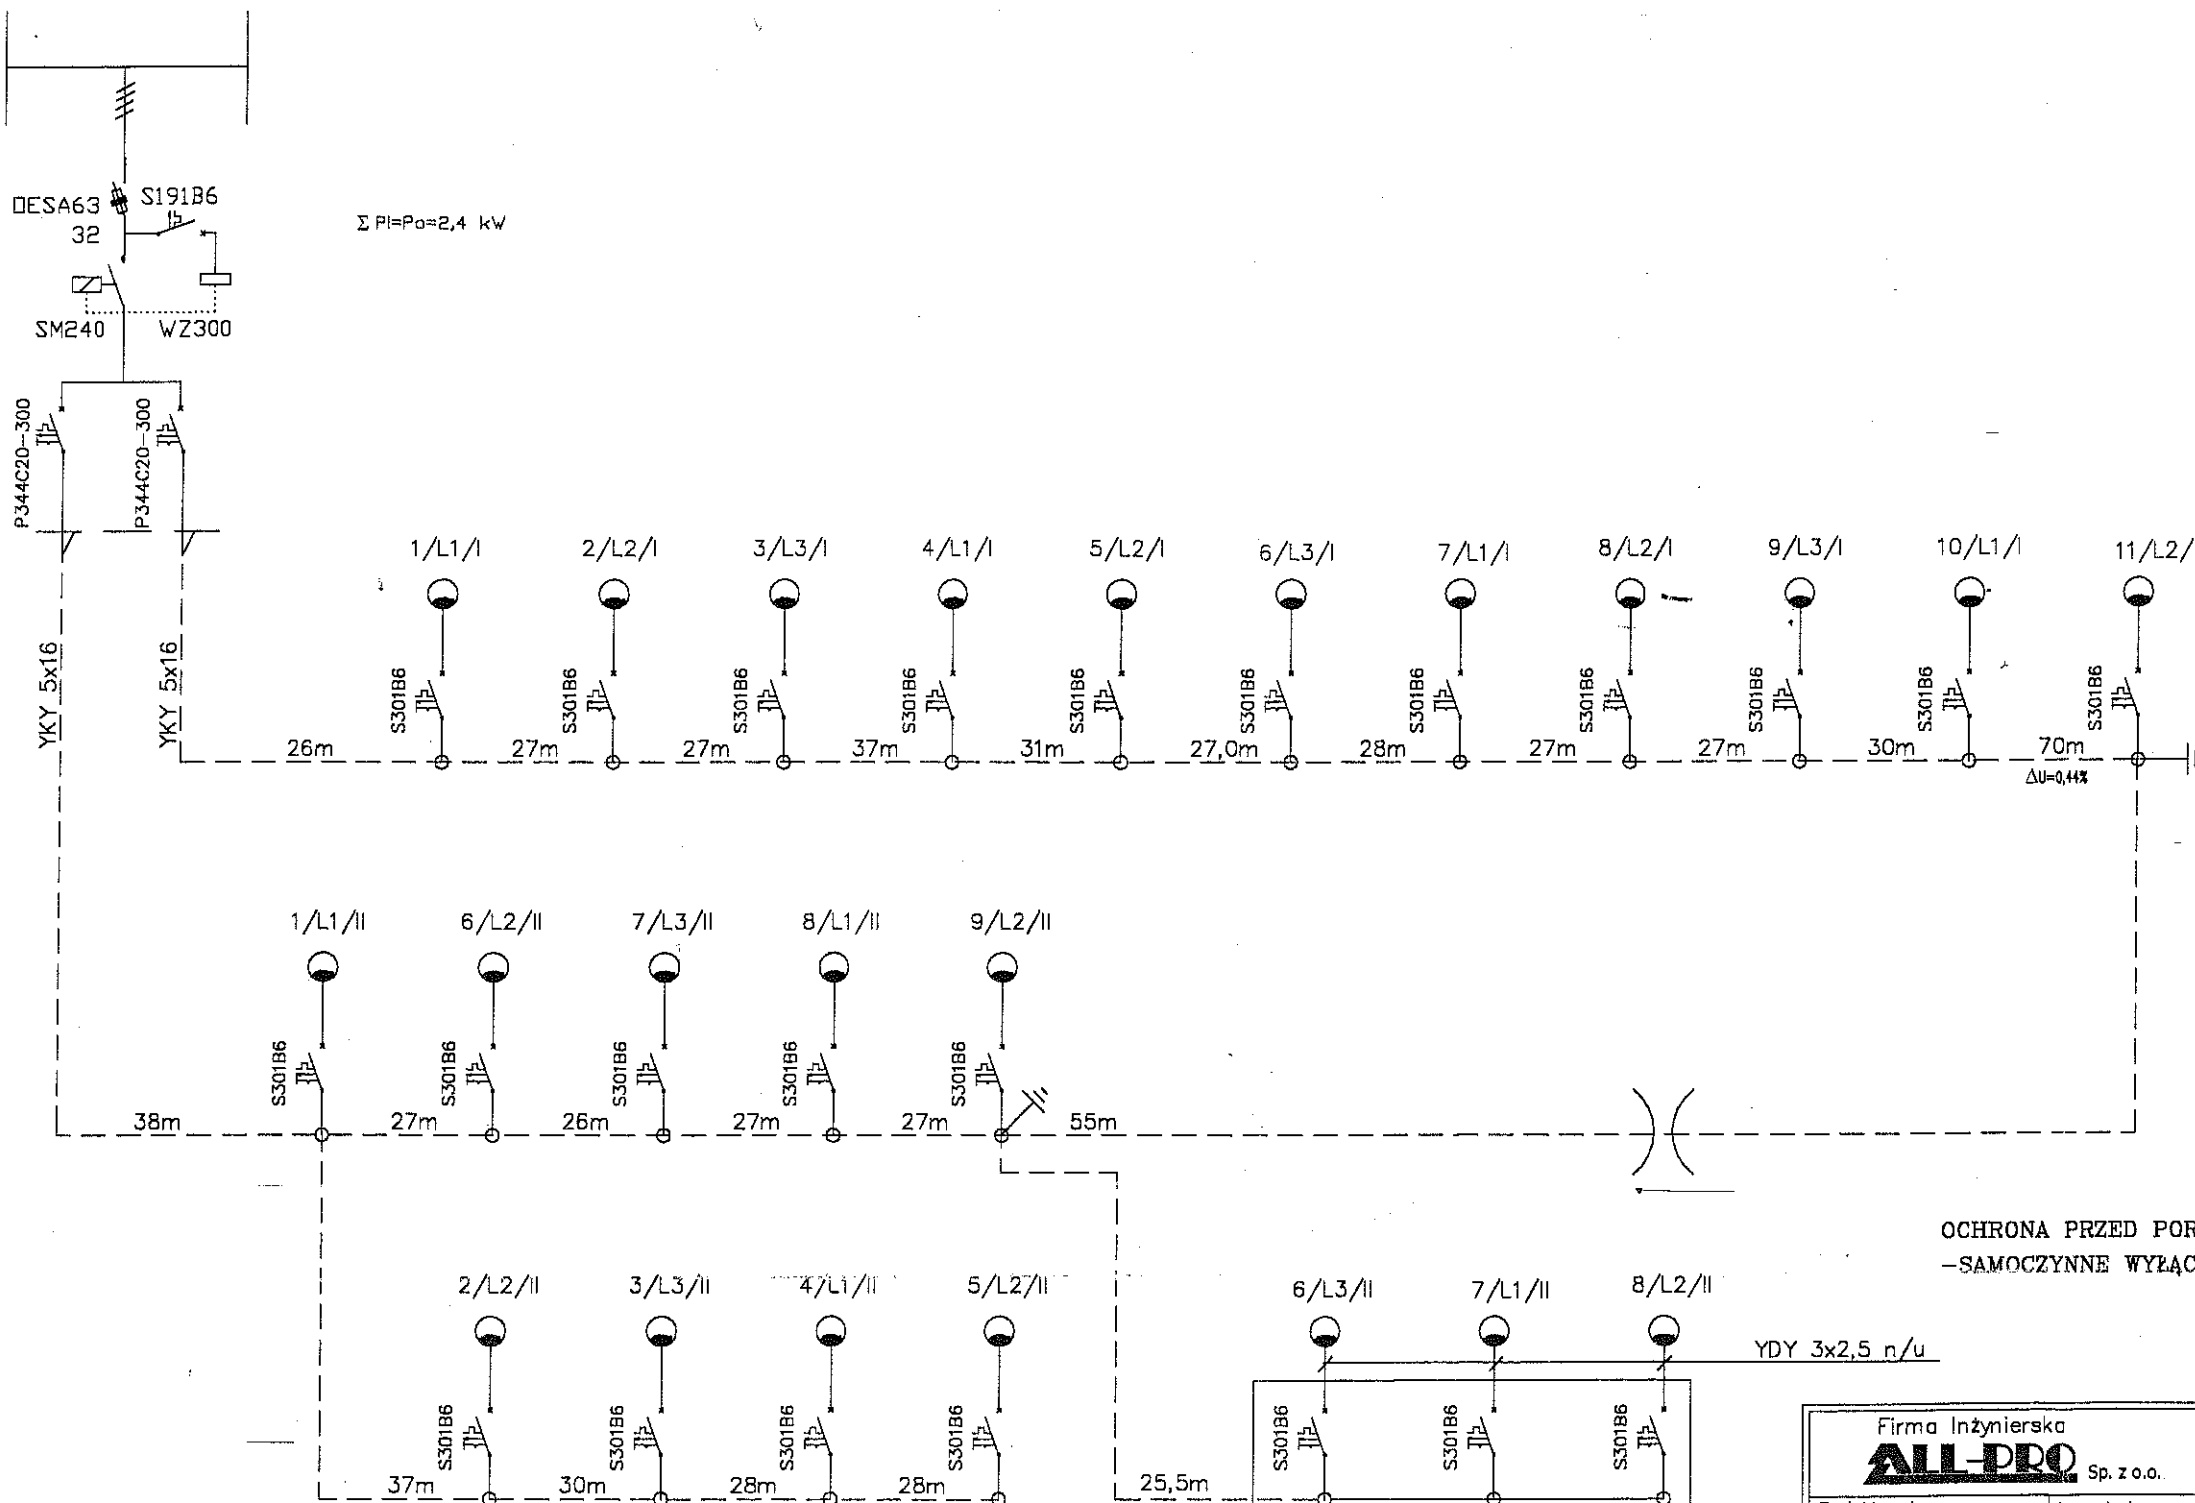

OCHRONA PRZED PORAŻENIEM;
-SAMOCZYNNNE WYŁĄCZENIE W UKŁADZIE SIECI TN-C-S

OBUDOWA 12 MODUŁOWA NATYNKOWA
W BUDYNKU TECHNICZNYM

Firma Inżynierska ALL-PRO Sp. z o.o.		AKTYN Sp. z o.o.	
Projektował: Inż. Włodzimierz Sternal nr upr. 47/78 BB	Inwestycja: Budowa systemu kanalizacji sanitarnej i oczyszczalni ścieków CENTRUM dla Mikołowa		
Opracował: Inż. Włodzimierz Sternal nr upr. 47/78 BB	Zadanie: Oczyszczalnia ścieków CENTRUM		
Sprawił: mgr inż. Sylwester Brodka nr upr. 547/72 k	Objekt: Sieci NN i oświetlenie terenu		
Data: 01.2004	Tytuł rysunku: Schemat ideowy zasilania oświetlenia		
	Rodzaj opracowania: projekt wykonawczy		
	Branża: elektryczna		
	Nr zlecenia: 1/2-P/OS-03/04	Skala: -	Nr rysunku: 04/E-3